



# ERSCHLIESSUNG BP-NR. 97 "MOORWARFEN - VOSSHÖRN"

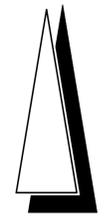

## VORABZUG

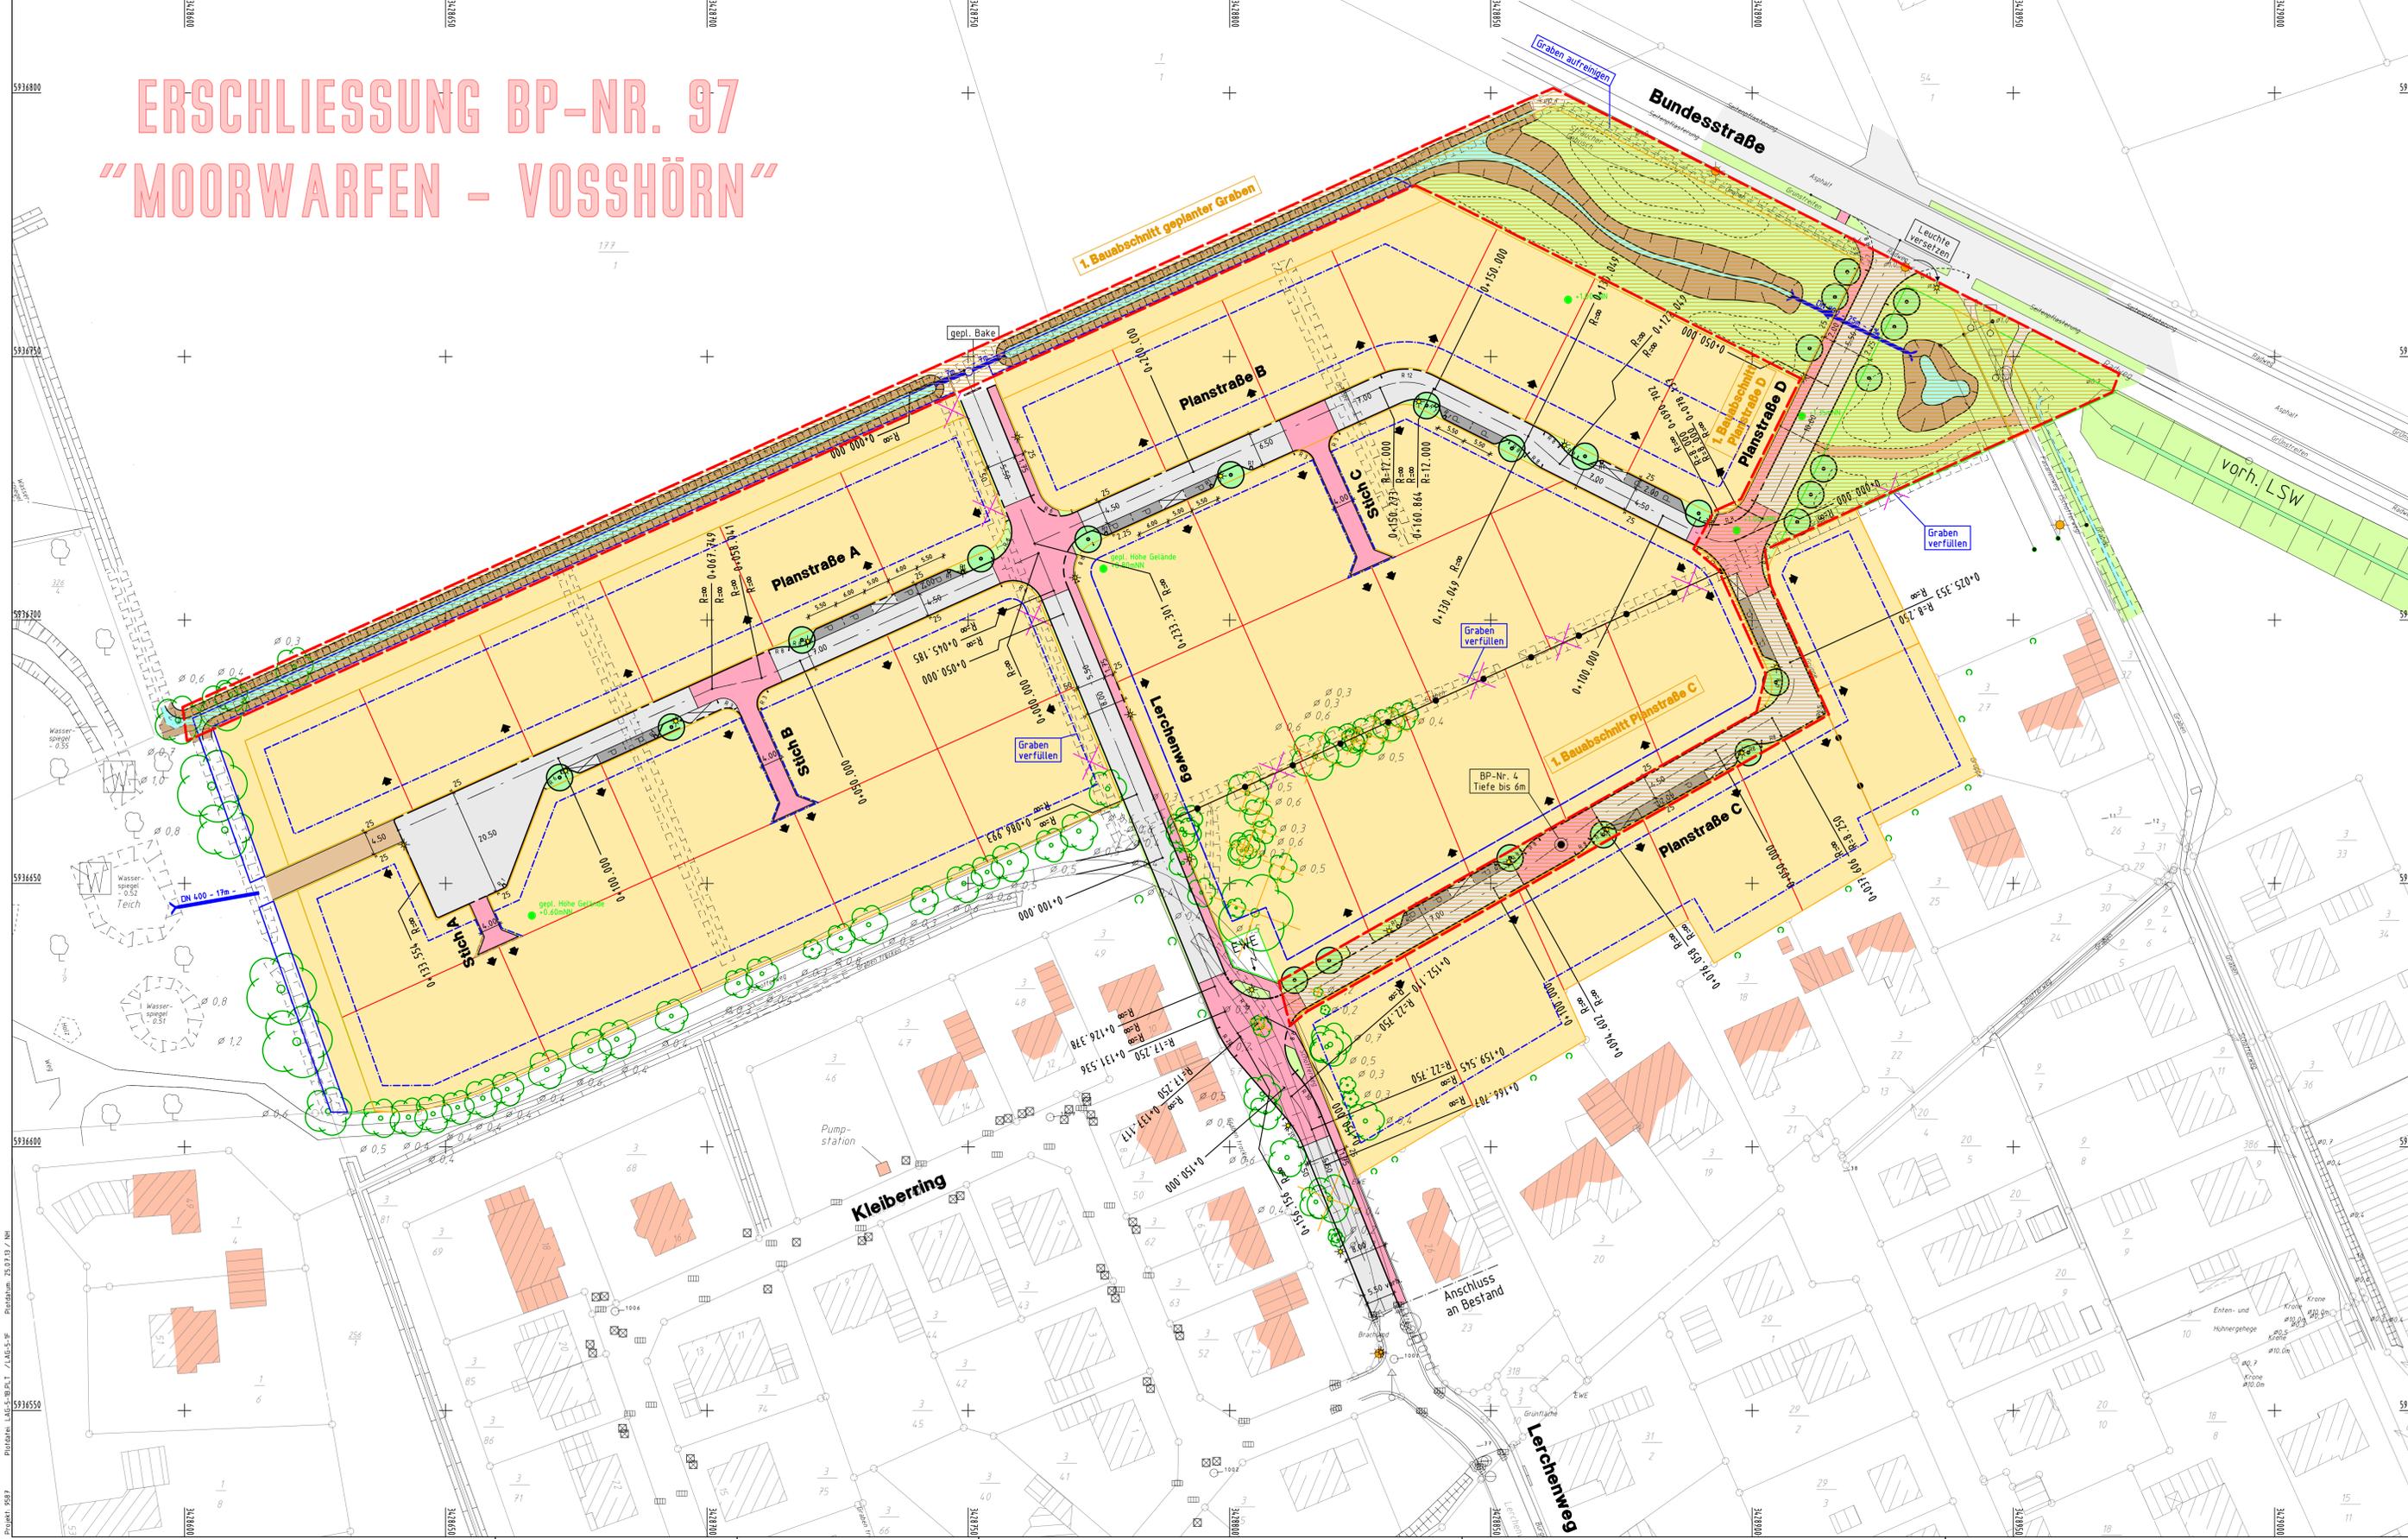

### LEGENDE

- GEPL. 1. BAUABSCHNITT
- VORH. GEH-/RADWEG UND VORH. BUNDESSTRASSE ASPHALT
- STICH/ GEPL. FAHRBAHN UND GEHWEGE BETONSTEINPFLASTER HEIDEROT
- GEPL. PARKFLÄCHEN BETONSTEINPFLASTER ANTHRAZIT
- GEPL. FAHRBAHN/ ZUFAHRTEN BETONSTEINPFLASTER GRAU
- GEPL. ZUWEGUNGEN WASSERGEBUNDENE DECKE
- GRÜNBEET / -STREIFEN
- VORLÄUFIGE GRUNDSTÜCKSEITEILUNG
- GEPL. BAUMSTANDORTE
- VORH. BAUMSTANDORTE
- ZU FÄLLENDE BÄUME
- + VORH. LEUCHTEN
- + GEPL. LEUCHTEN
- ZU VERFÜLLENDE GRÄBEN
- TIEFBORD STICH A-C
- BETONRUNDBORD PLANSTRASSE A-D
- BOHRPROFIL VOM 03.07.13 ELN ERDBAULABOR NORTMOOR

**Bestandsgrundlagen**  
 Angefertigt durch:  
 Dipl.-Ing. James Vredenberg  
 Öffentlich bestellter Vermessungsingenieur  
 Milchstraße 7a  
 Zriag

Gemarkung: Jever  
 Flur: 13  
 Maßstab: 1:1000  
 Bearbeitungsstand: April 2013

Grundlage: Auszug aus den Gebasisdaten der Niedersächsischen Vermessungs- und Katasterverwaltung © 2011

INDEX	GEÄNDERT	DATUM	GEZ.	GEPR.

BAUHERR:	STADT JEVER
PROJEKT:	ERSCHLIESSUNG BEBAUUNGSPLAN- NR. 97 "MOORWARFEN-VOSSHÖRN"
NR. 9587	
<b>LAGEPLAN 1. BA</b>	MAßSTAB: 1:500
	BLATT:

	<b>INGENIEURE - ARCHITECTEN STADTPLANER</b>	<b>DATUM:</b>	JUNI 2013
	URWALDSTRASSE 39 26340 NEUENBURG	<b>GEZEICHNET:</b>	S. KUHR
	<b>BEARBEITET:</b>	A. FITTJE	
	<b>PROJEKT-ING.:</b>	FITTJE	

TEL. 04452/916 - 0  
FAX 04452/916 - 101

Projekt: 9587, Standort: LA 5.8, BBLT, 7.1.05.5-F, Plandatum: 25.07.13 / NR