


LEGENDE

- BETONSTEIN ROT (GEHWEG)
- BETONSTEIN ROT (KREUZUNG)
- ASPHALT (FAHRBAHN)
- BEET MIT HOCHSTAMM
- VORH./GEPL. LEUCHTEN

Grundlage: Auszug aus dem Geländeplan der Niedersächsischen Versorgungs- und Katasterverwaltung ©2005



INDEX	GÄßNET	DATUM	GEPL.

BAUHERR:	STADT JEVER
PROJEKT:	SANIERUNG MEHLER STRASSE
NR.	800/4

5	LAGEPLAN VARIANTE 2	MAßSTAB: 1:250
---	---------------------	----------------

INGENIEUR-ARCHITECTEN	STADTPLANER	MAI 2007	GEZEICHNET: S. KÖHNE
BEARBEITET: F. PFEFFER	PROJEKT-ING.: A. FILLIE	TEL. 0445/7916 - 0	FAX 0445/7916 - 101