



Projekt: 10285 - Fotodokumentation LAG-2-1-PLT, Maßstab: 1:250, Plot: 210x16,5, Blatt: 250x1, Fläche: 114,0 x 237,7 cm = 0,339 m²
 CAD: \\weg-040\card\K0064\10285

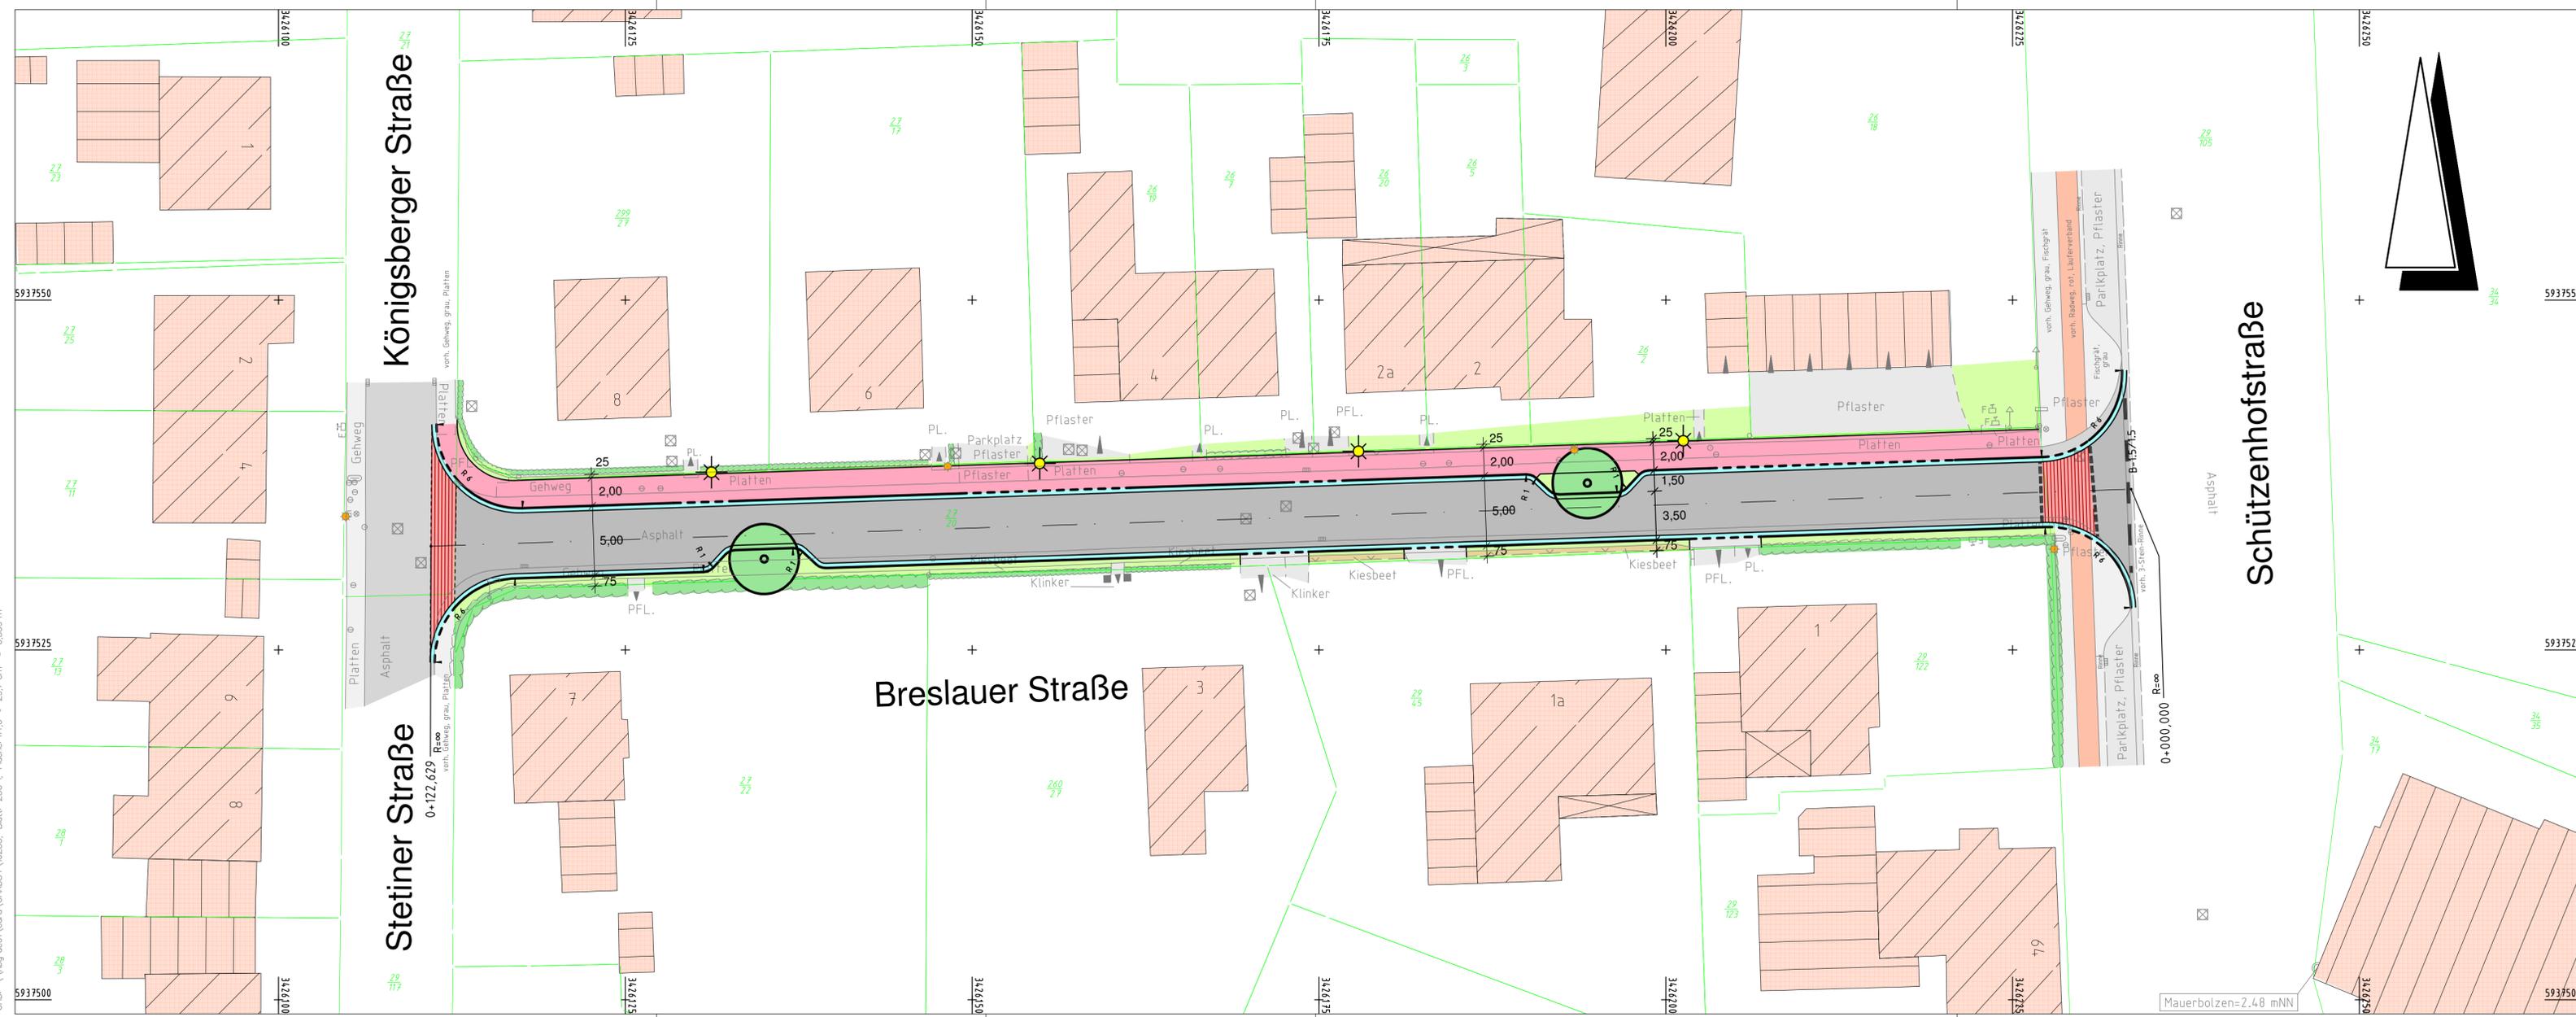

IM BEREICH DER ZUFahrTEN WIRD DER RUNDBORD AUF 2 CM ABGESENKT

LEGENDE

-  VORH. ZUFahrTEN: BETONSTEINPFLASTER GRAU
-  FAHRBAHN: ASPHALT
-  GEHWEG: BETONSTEINPFLASTER ROT
-  FAHRBAHN: BETONSTEINPFLASTER ROT
-  GRÜNBEET / -STREIFEN
-  GEPL. RINNE/ BORD
-  BETONRUNDBORD
-  BETONRASENBORD
-  GEPL. BAUMSTANDORTE
-  VORH. PILZ/- KOFFERLEUCHTEN
-  GEPL. LEUCHTENSTANDORTE

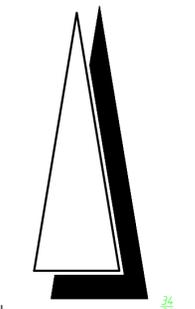

GRENZEN BEREINIGT AUFGRUND KOORDINATENDATEI VOM KATASTERAMT VAREL 14.04.2016			
21.04.2016	KUHR/KLIBO	A	
Änderungen	Datum	Name	Index

Grundlage: Auszug aus den Geobasisdaten der Niedersächsischen Vermessungs- und Katasterverwaltung © 2014 LGLN

URHEBERRECHTE AN ALLEN UNTERLAGEN BLEIBEN DEM PLANVERFASSER. VERVIELFÄLTIGUNGEN UND KOPPIEN (AUCH TEILWEISE), SOWIE ZUGÄNGLICHMACHUNG ODER ÜBERLASSUNG AN DRITTE BEDÜRFTEN DER BESONDEREN GENEHMIGUNG.

BAUVORHABEN

AUSBAU BRESLAUER STRASSE

BAUHERR / AUFTRAGGEBER

STADT JEVER

PLANINHALT

LAGEPLAN

MASSSTAB

1:250

PLANSTAND	BLATT	ANL.-NR.
VORPLANUNG		

PROJEKT-NR.	PROJEKT-DATEI	PROJEKTLTG.	BEARBEITUNG	CAD-BEARB.	GEPRÜFT
10285	LAG-2-1.PLT	FITTJE	A. FITTJE	S. KUHR	

PLAN-NR.	DATUM	INDEX	INDEX-DATUM
10285_TBA_2_PL_LP_0201_A	APRIL 2016	A	21.04.2016

PLANVERFASSER

Thalen Consult GmbH INGENIEURE - ARCHITECTEN - STADTPLANER
 Sitz der Gesellschaft: Unwaldstr. 39 26340 Neuenburg Tel: 0 44 52-9 16-0 Fax: 0 44 52-9 16-1 01 E-Mail: info@thalen.de
 TIEFBAU / INFRASTRUKTUR