M. 1 : 100

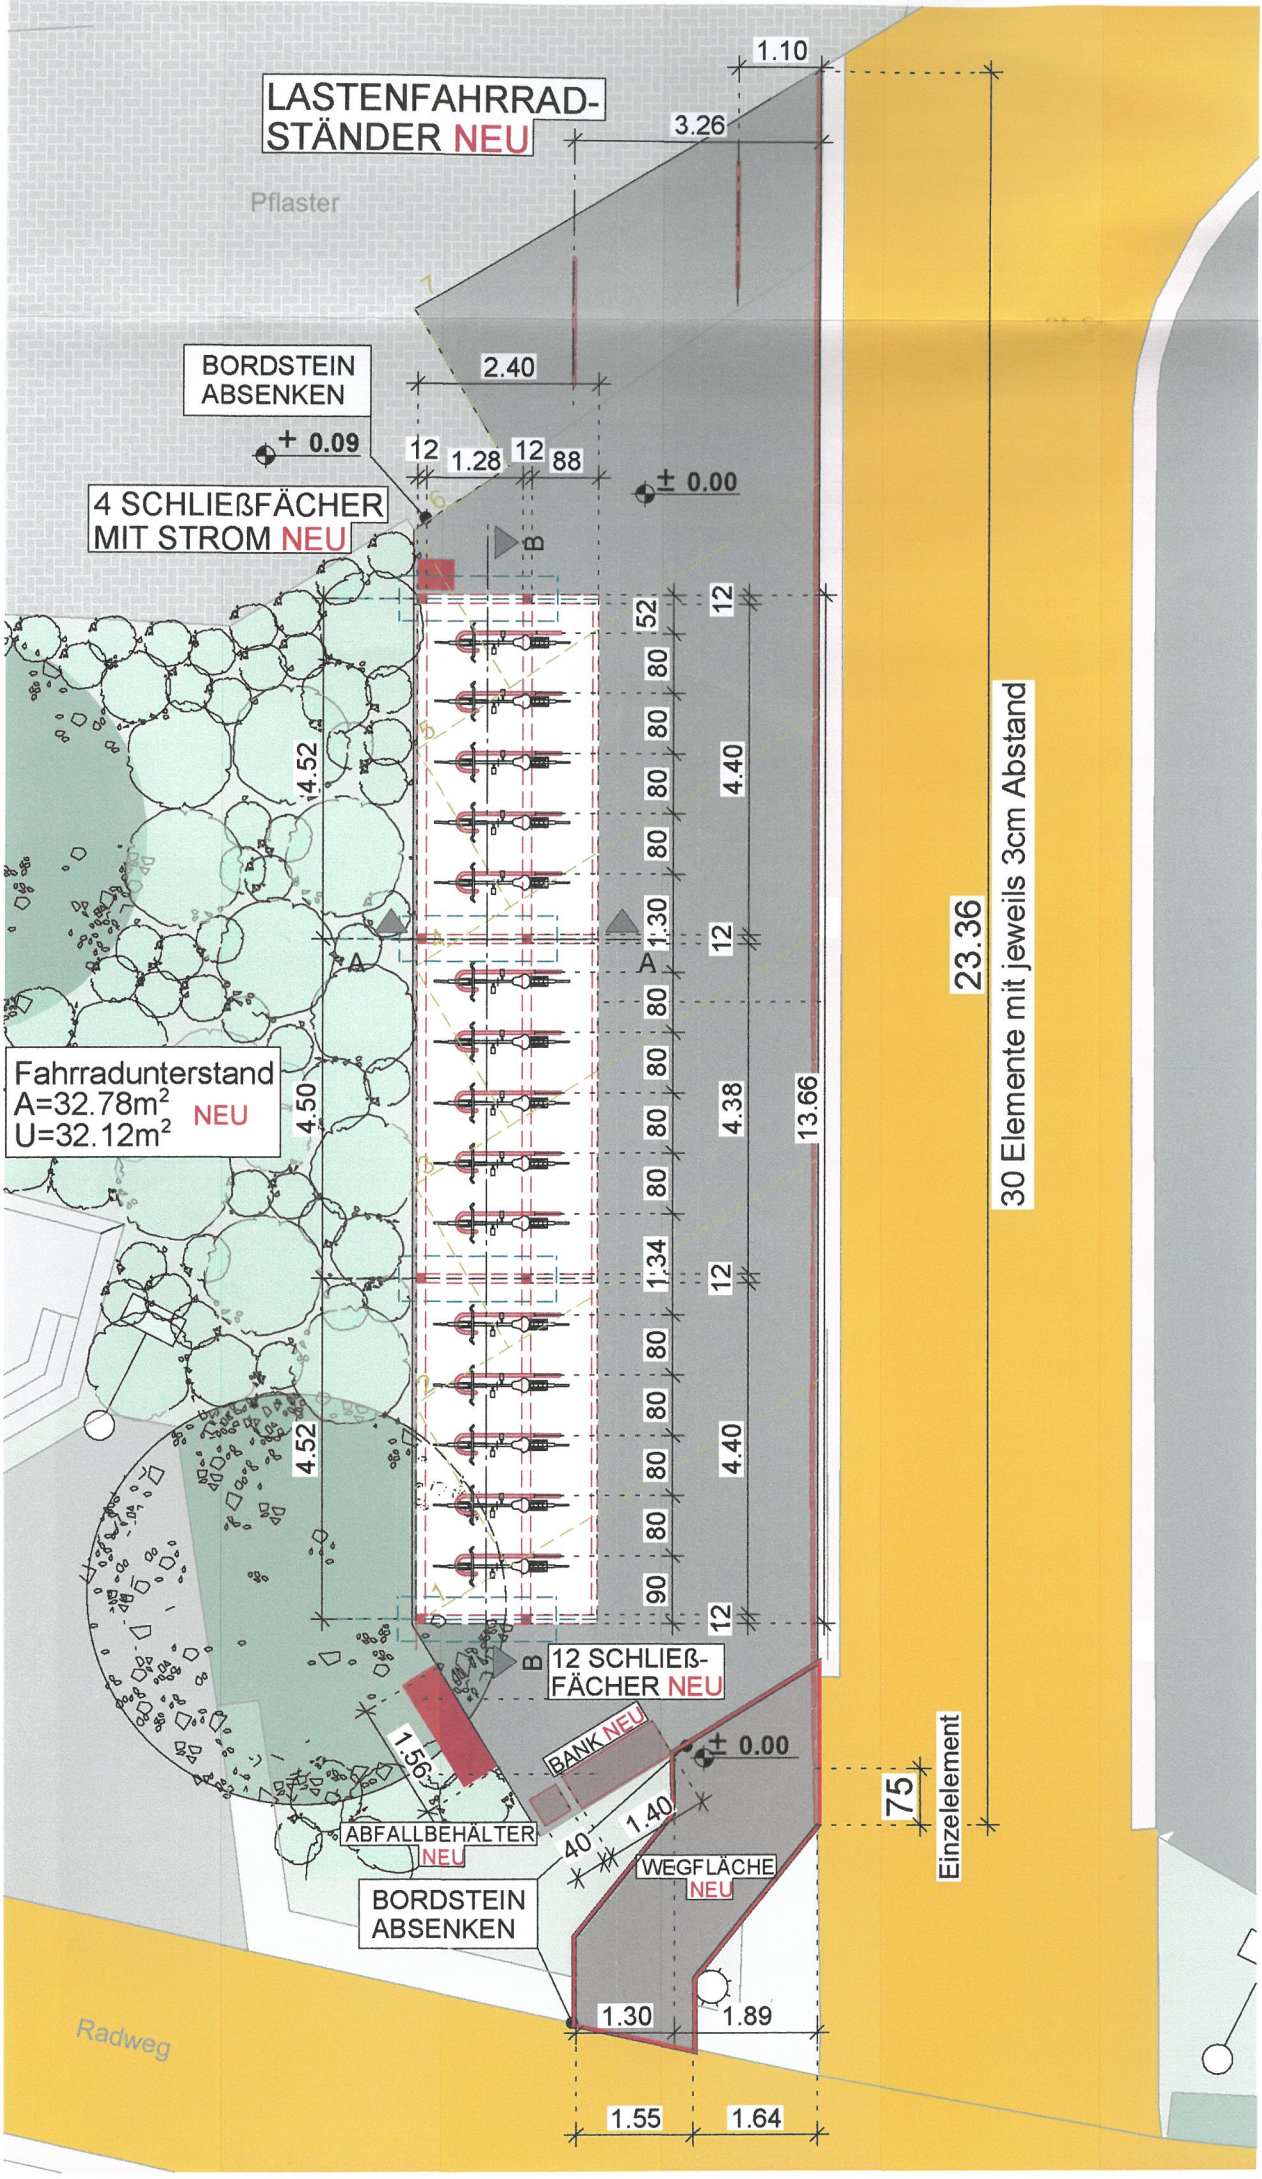
LASTENFAHRRAD-
STÄNDER NEU
Pflaster
BORDSTEIN
ABSENKEN
+ 0.09
4 SCHLIEßFÄCHER
MIT STROM NEU
2.40
12
1.28
12
88
± 0.00
1.10
3.26
23.36
30 Elemente mit jeweils 3cm Abstand
Fahrradunterstand
A=32.78m²
U=32.12m² NEU
4.52
4.50
4.40
4.38
13.66
52
80
1.30
1.34
90
12 SCHLIEß-
FÄCHER NEU
BANK NEU
1.56
ABFALLBEHÄLTER
NEU
40
1.40
WEGFLÄCHE
NEU
BORDSTEIN
ABSENKEN
75
Einzelelement
1.30
1.89
1.55
1.64
Radweg