STADT JEVER
STÄDTEBAULICHE ENTWICKLUNG

DR. K. HARMS
ALTSTADTQUARTIER
SB-MARKT / BETREUTES WOHNEN / STADTHÄUSER MIT TIEFGARAGE, M. 1:100

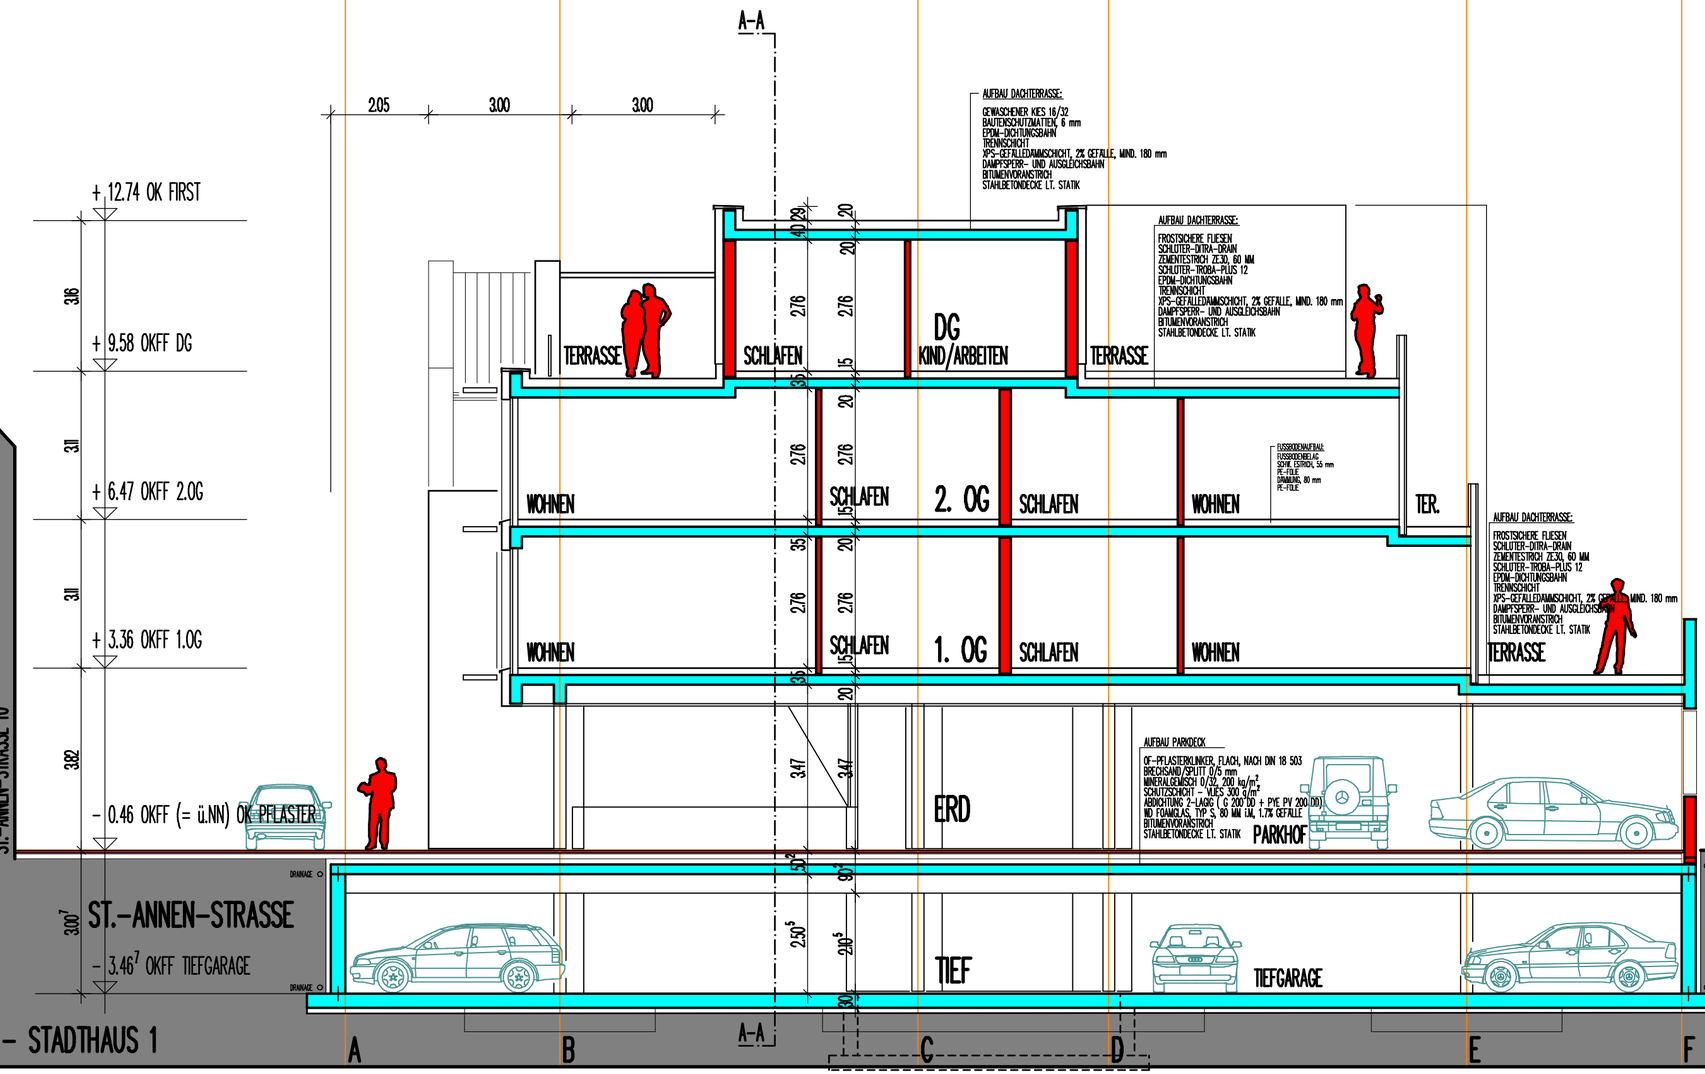

SCHNITT B-B - STADTHAUS 1

bauvorhaben:
DR. KARL HARMS, AM BULLHAMM 39, 26441 JEVER
ALTSTADTQUARTIER: 5 STADTHÄUSER MIT TIEFGARAGE

zeichnung nr.: 102/0006S-1/06-1/09/08
Maßstab: 1:100
Gez.: 06
Dat.: 10/2008

Büro: Oldenburg
Büro: Oldenburg
Büro: Oldenburg

bauherrschaft:

102/0006S-1