

Teilungsentwurf 02
v. 19.02.2010


Plangrundlage: Liegenschaftskarte

Maßstab 1:1000

Vredenburg + Schwichow Öffentl. best. Vermessungsingenieure

Gemeinde: Jever, Stadt
Gemarkung: Jever

Flur: 6
Flurstück 00068/011

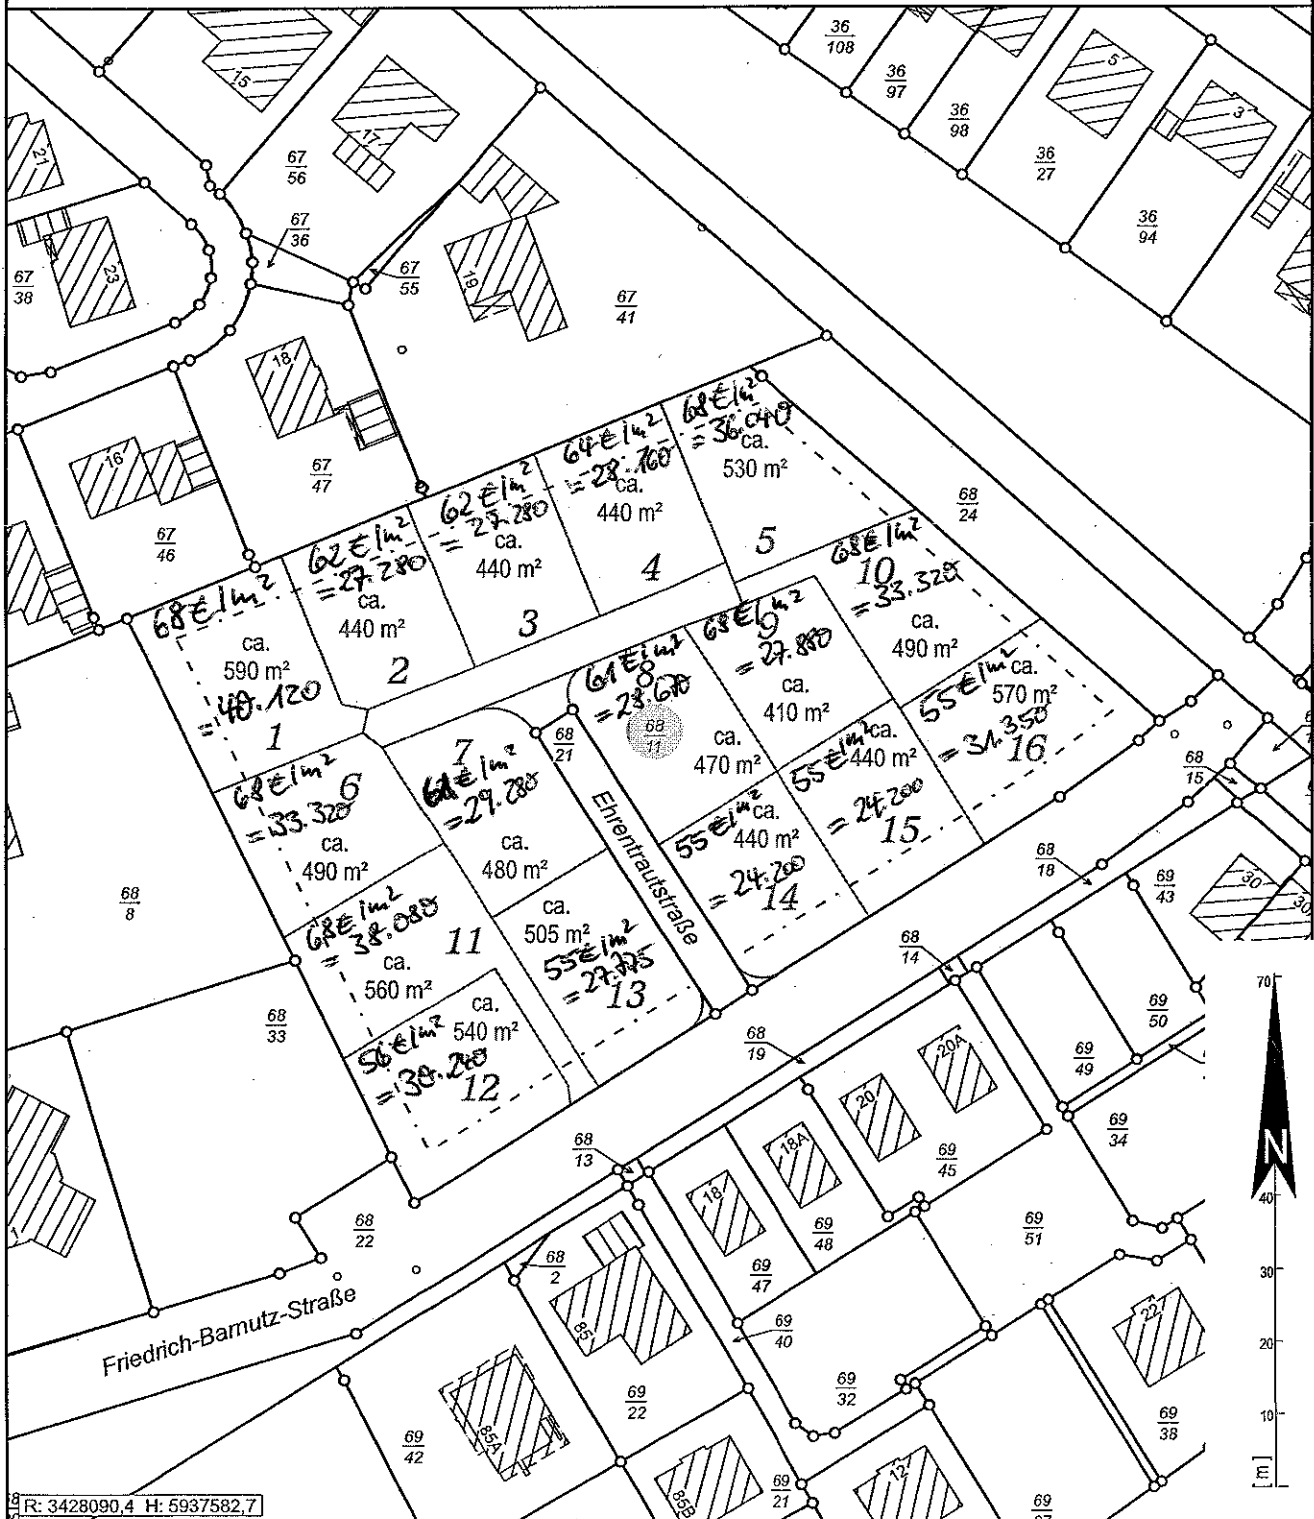

R: 3428090,4 H: 5937582,7



Vermessungsbüro
Vredenburg + Schwichow



Öffentlich bestellte Vermessungsingenieure -- Beratende Ingenieure

26445 Jever -- Mühlenstraße 7a -- Fon: 04461-71149 -- Fax: 04461-72186 -- email: vredenborg-schwichow@vswatel.net