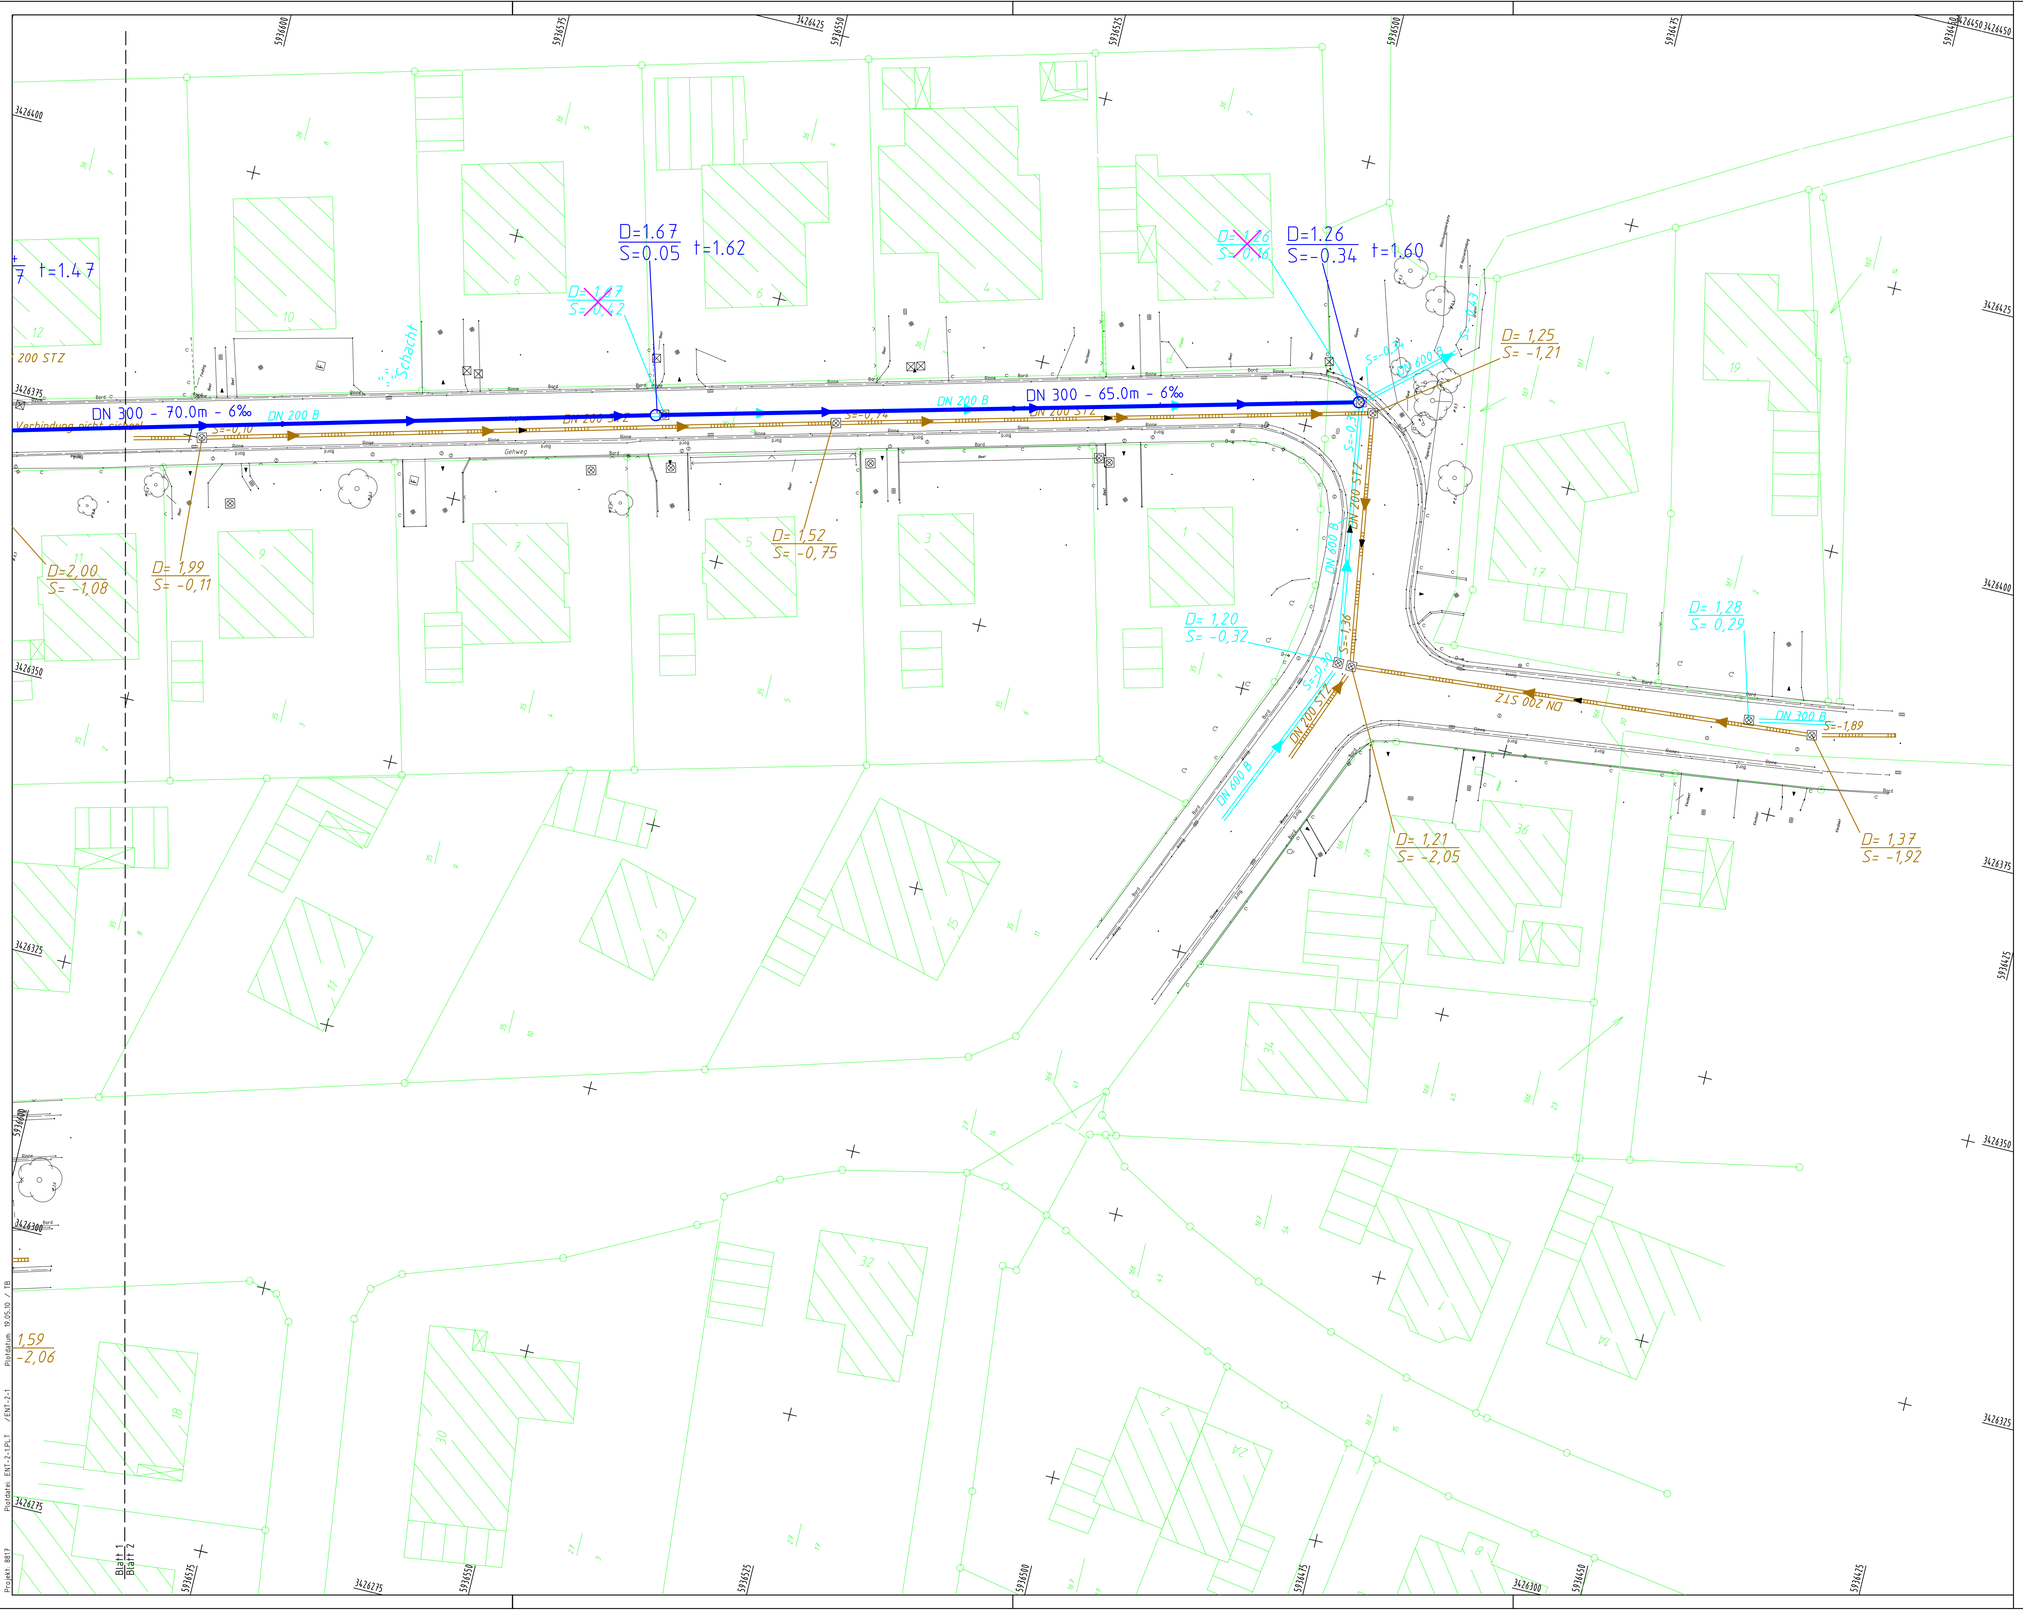

LEGENDE

- GEPL. REGENWASSERKANAL
- VORH. REGENWASSERKANAL
- VORH. SCHMUTZWASSERKANAL
- VORH. REGENWASSERKANAL/ SCHACHT WERDEN AUFGEHOBEN

Grundlage: Auszug aus den Geobasisdaten der Niedersächsischen Vermessungs- und Katasterverwaltung ©2005

INDEX	GEÄNDERT	DATUM	GEZ.	GEPR.

BAUHERR: EWE OLDENBURG/VAREL

PROJEKT: JÄGERKAMP

NR. 8817

ENTWÄSSERUNGSPLAN

MAßSTAB: 1:250

BLATT: 1

INGENIEURE · ARCHITEKTEN
STADTPLANER
THALEN CONSULT
URWALDSTRASSE 39
26340 NEUENBURG
TEL. 04452/916 - 0
FAX 04452/916 - 101

DATUM: MAI 2010
GEZEICHNET: HIBBEN
BEARBEITET: KLINKENBORG
PROJEKT-ING.: FITTJE

Projekt: 8817 Plotdatei: ENT_2.1.PLT /ENT_2.1 Plotdatum: 19.05.10 / TB