

# ALK Beziehersekundärnachweis

Maßstab 1 : 250


Seite: 1

Datum: 06.10.2010



erstellt mit @LK-online  
KDO  
Elsässer Str. 66  
26121 Oldenburg

Gemeinde: Jever, Stadt  
Gemarkung: Jever  
Flur: 7

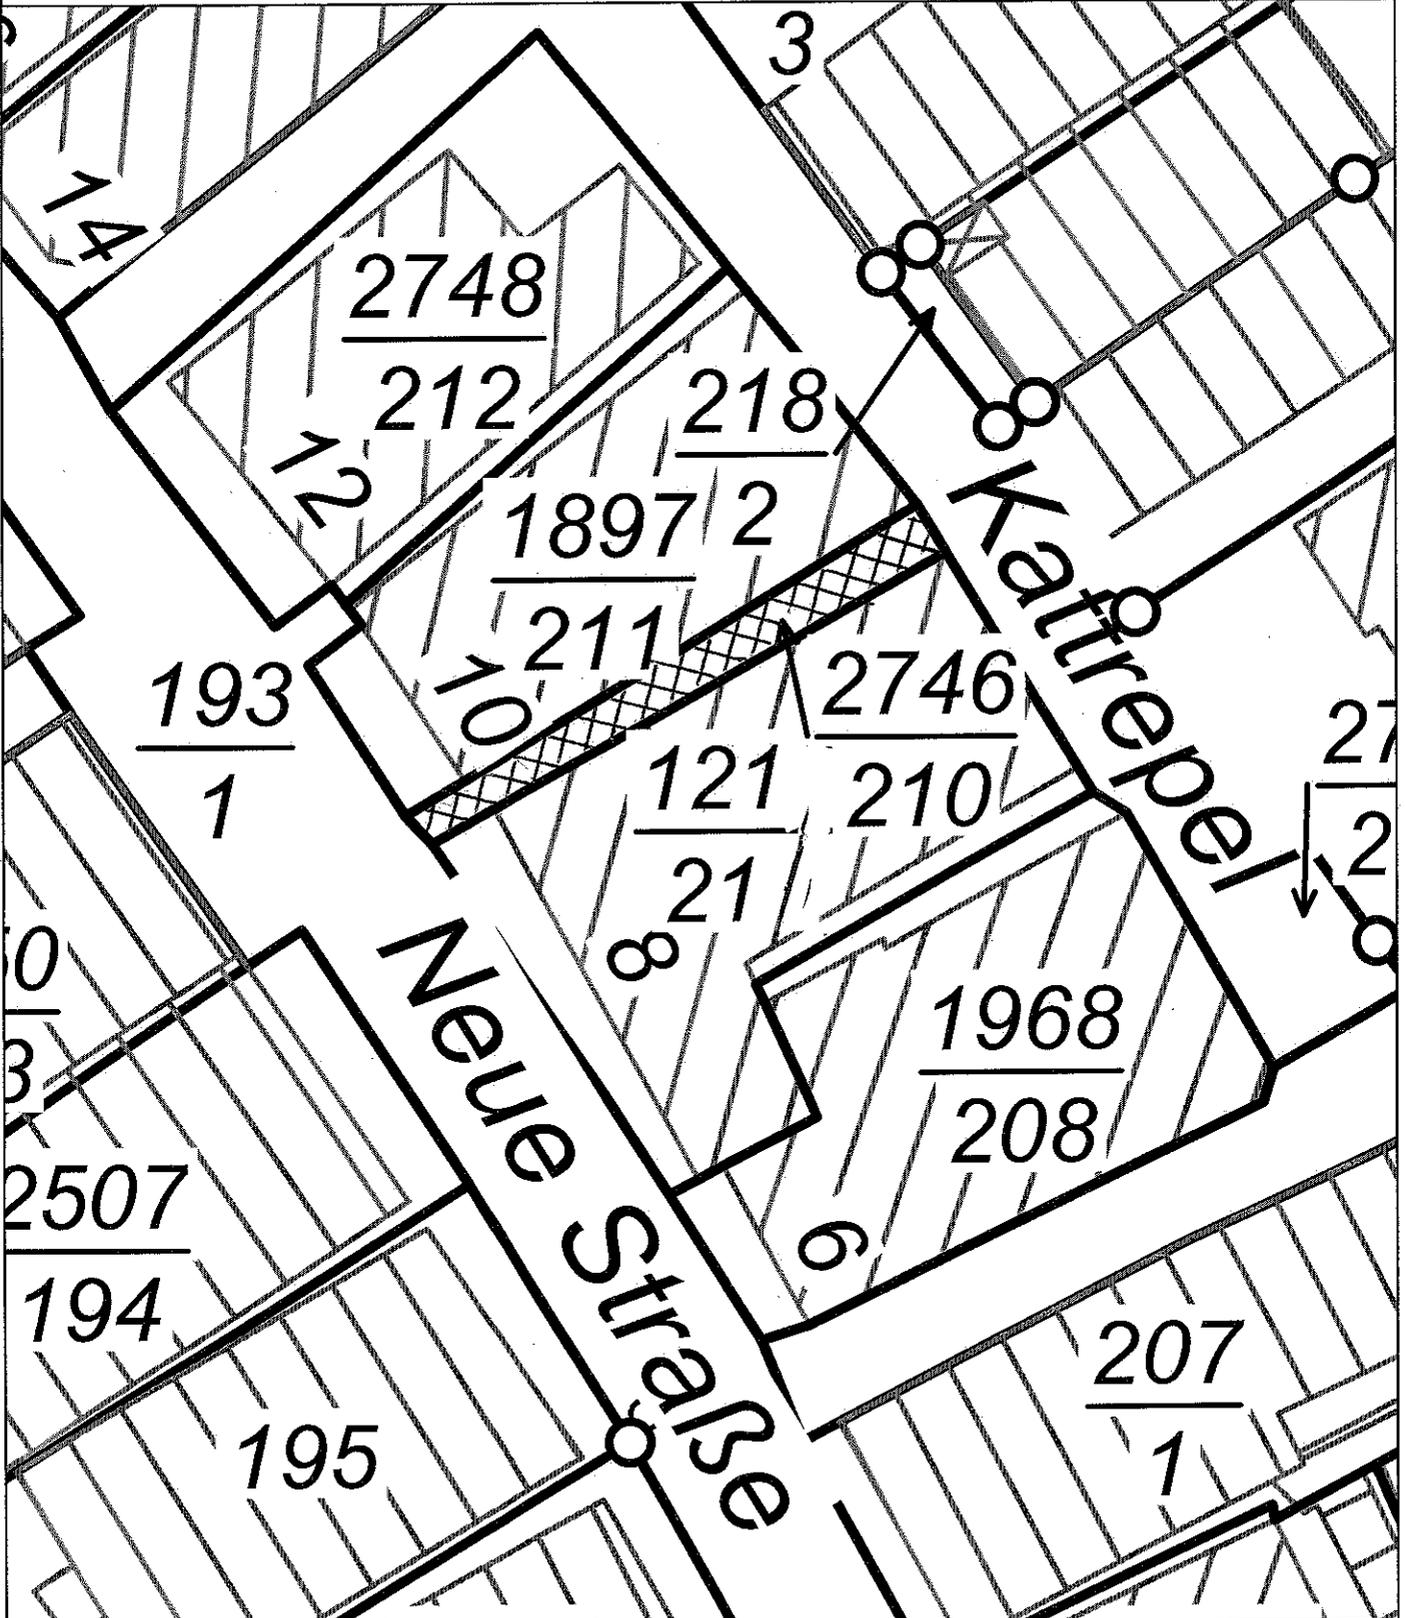

Dieser Auszug ist maschinell erstellt und wird nicht unterschrieben. Auszüge aus der Liegenschaftskarte sind gesetzlich geschützt. Die Vervielfältigung ist nur für eigene nichtgewerbliche Zwecke gestattet (§ 5 Niedersächsisches Gesetz über das amtliche Vermessungswesen vom 12. Dezember 2002 Nds. GVBl 2003)

Dies ist KEIN amtlicher Auszug!