



Regelquerschnitt (bei Haus Nr. 8)
Bestand

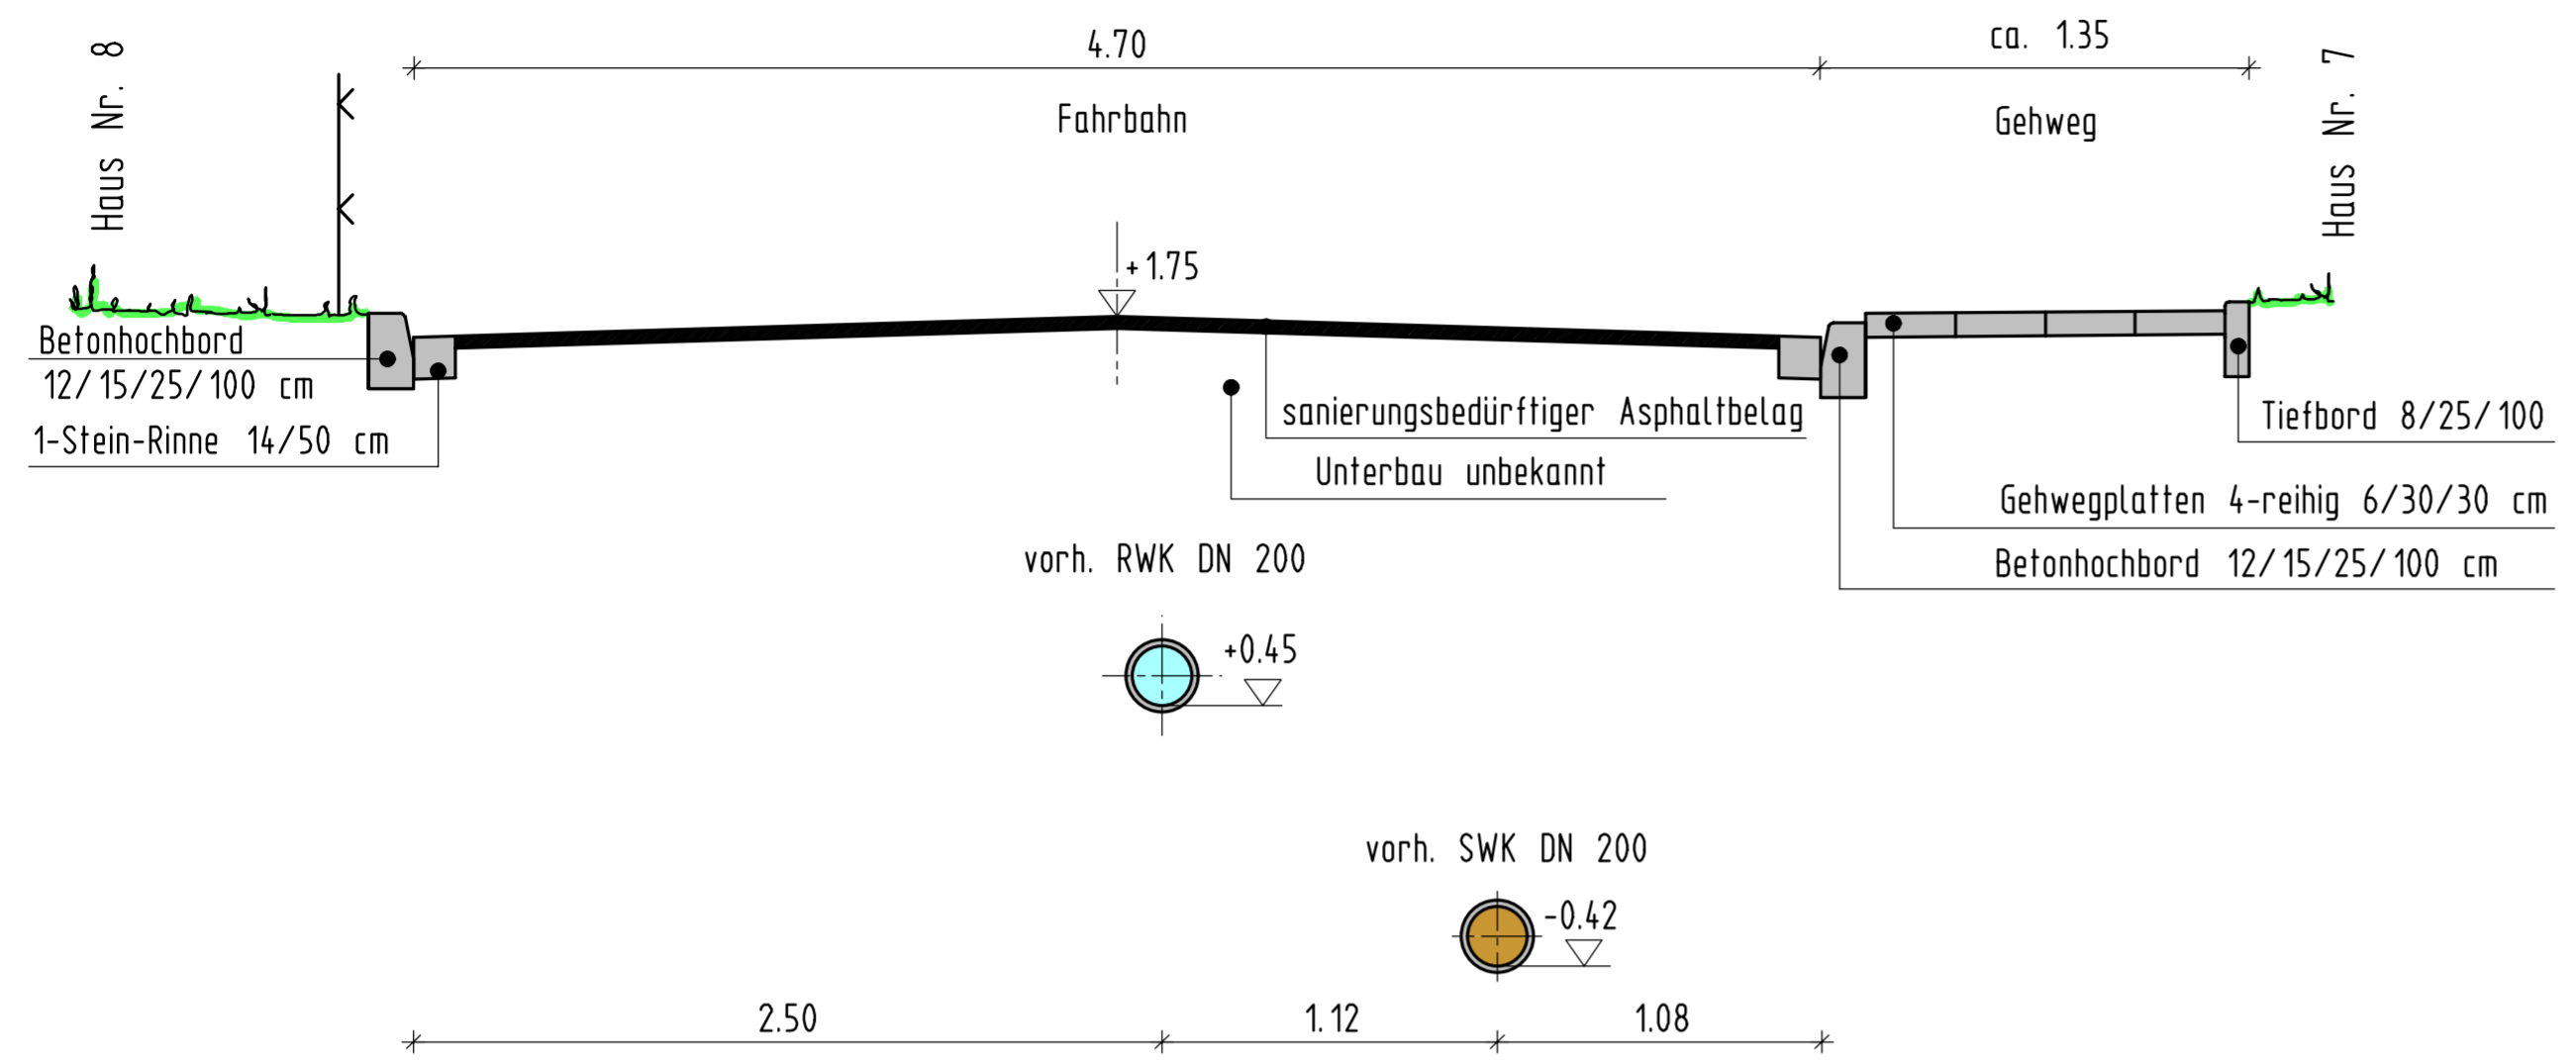

Planung

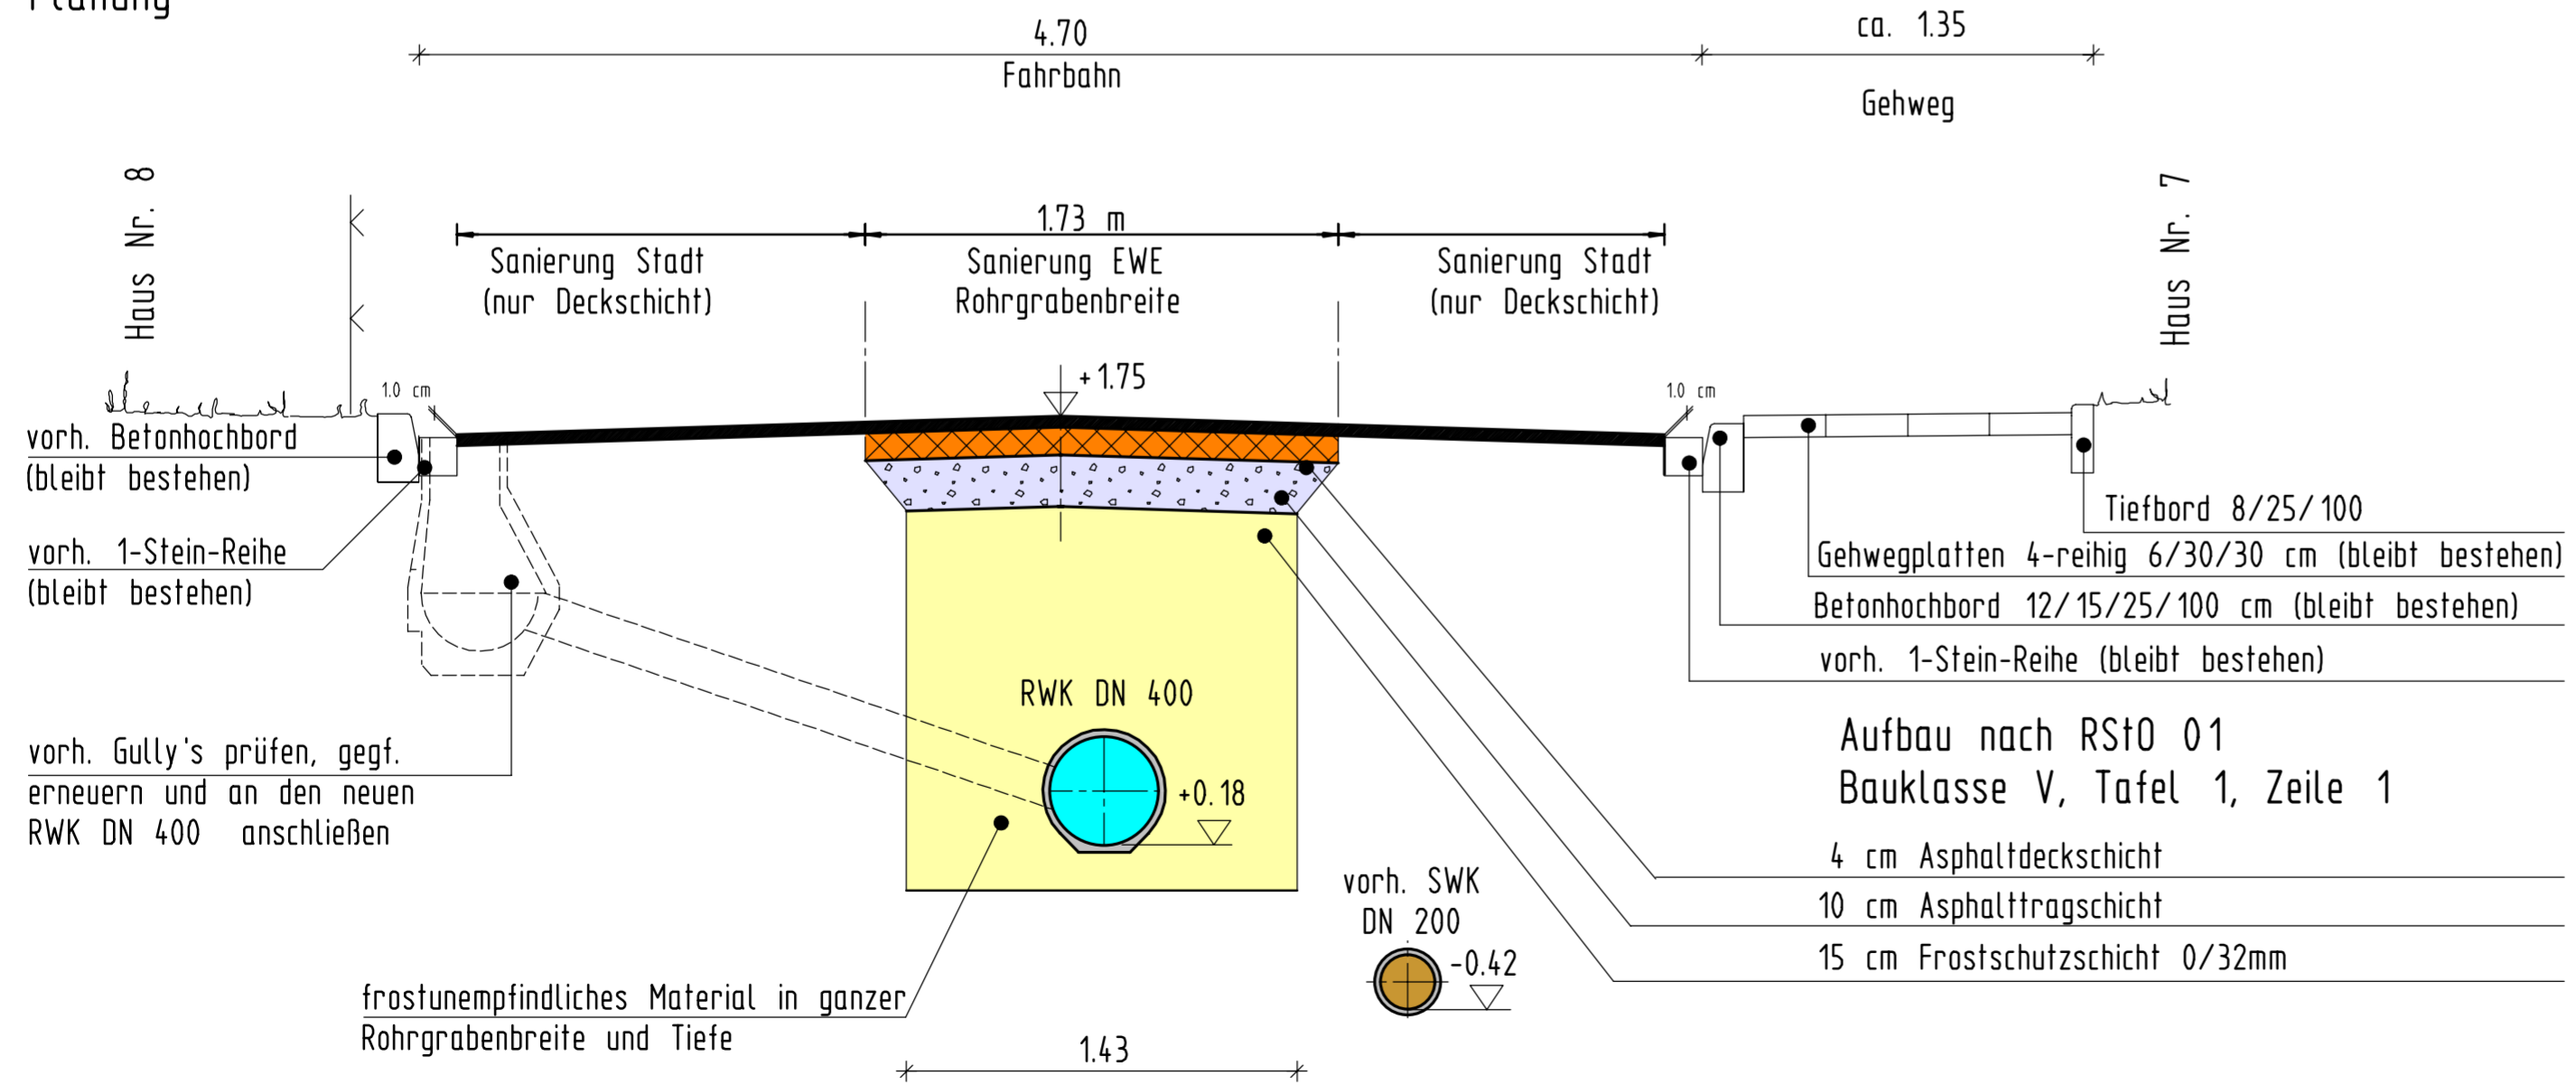

INDEX	GEANDERT	DATUM	GEZ.	GEPR.

BAUHERR:	
PROJEKT:	JÄGERKAMP
NR. 8817	
REGELQUERSCHNITT HAUS NR. 8 BESTAND UND PLANUNG	
MABSTAB:	1 : 25
BLATT:	INDEX:
INGENIEURE • ARCHITEKTEN STADTPLANER URWALDSTRASSE 39 26340 NEUENBURG TEL. 04452 / 916-0 FAX 04452 / 916101	
DATUM:	JUNI 2010
GEZEICHNET:	J. PICKER
BEARBEITET:	A. FITTJE
PROJEKT-ING.:	A. FITTJE