

# ALK Beziehersekundärnachweis

Maßstab 1 : 1000

Seite: 1

Datum: 21.12.2011




erstellt mit @LK-online

KDO

Elsässer Str. 66

26121 Oldenburg

Gemeinde: Jever, Stadt  
Gemarkung: Jever  
Flur: 3

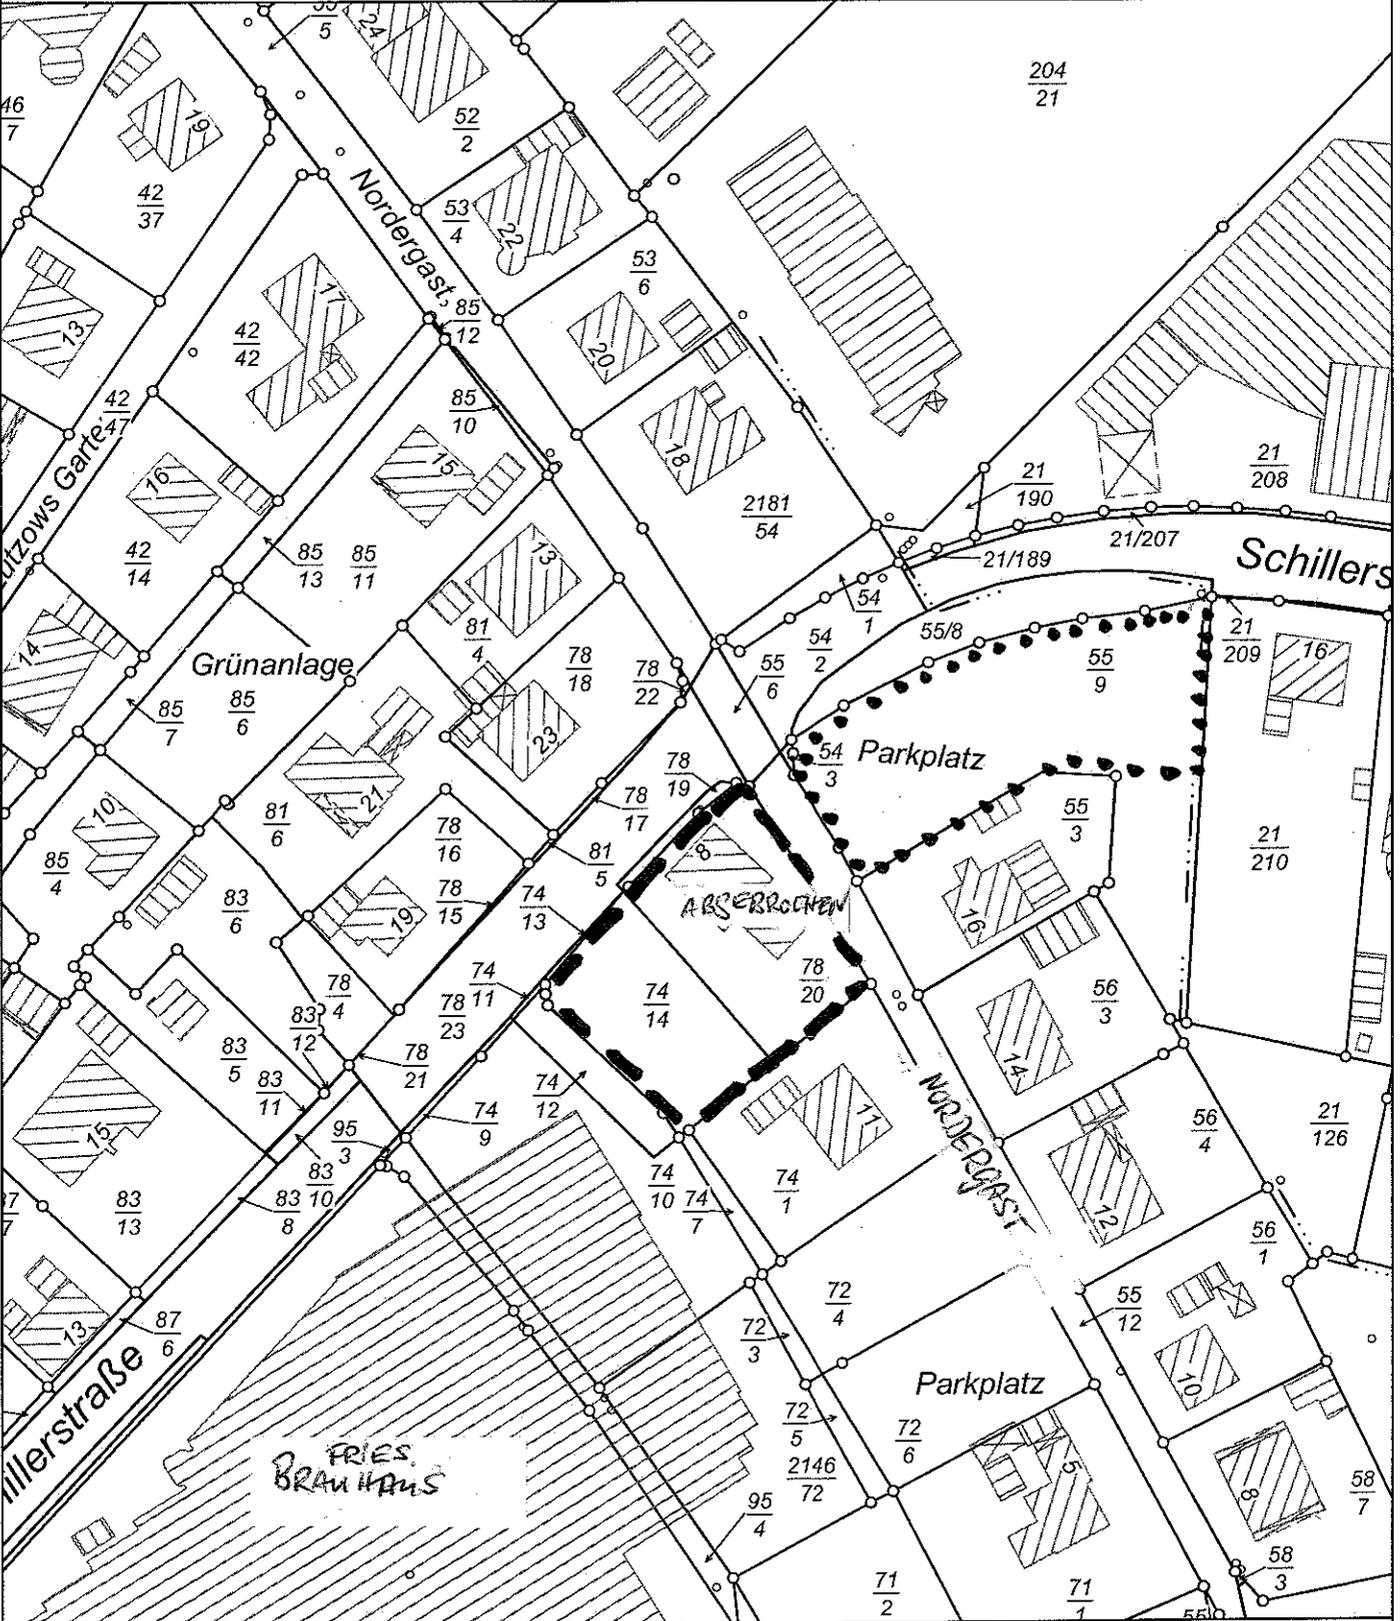

Dieser Auszug ist maschinell erstellt und wird nicht unterschrieben. Auszüge aus der Liegenschaftskarte sind gesetzlich geschützt. Die Vervielfältigung ist nur für eigene nichtgewerbliche Zwecke gestattet (§ 5 Niedersächsisches Gesetz über das amtliche Vermessungswesen vom 12. Dezember 2002 Nds. GVBl 2003)

Dies ist KEIN amtlicher Auszug!