

ALK Beziehersekundärnachweis

Maßstab 1 : 1500

Seite: 1

Datum: 30.05.2012



erstellt mit @LK-online

KDO

Elsässer Str. 66

26121 Oldenburg

Gemeinde:


Jever, Stadt

Gemarkung:

Clevers

Flur:

3

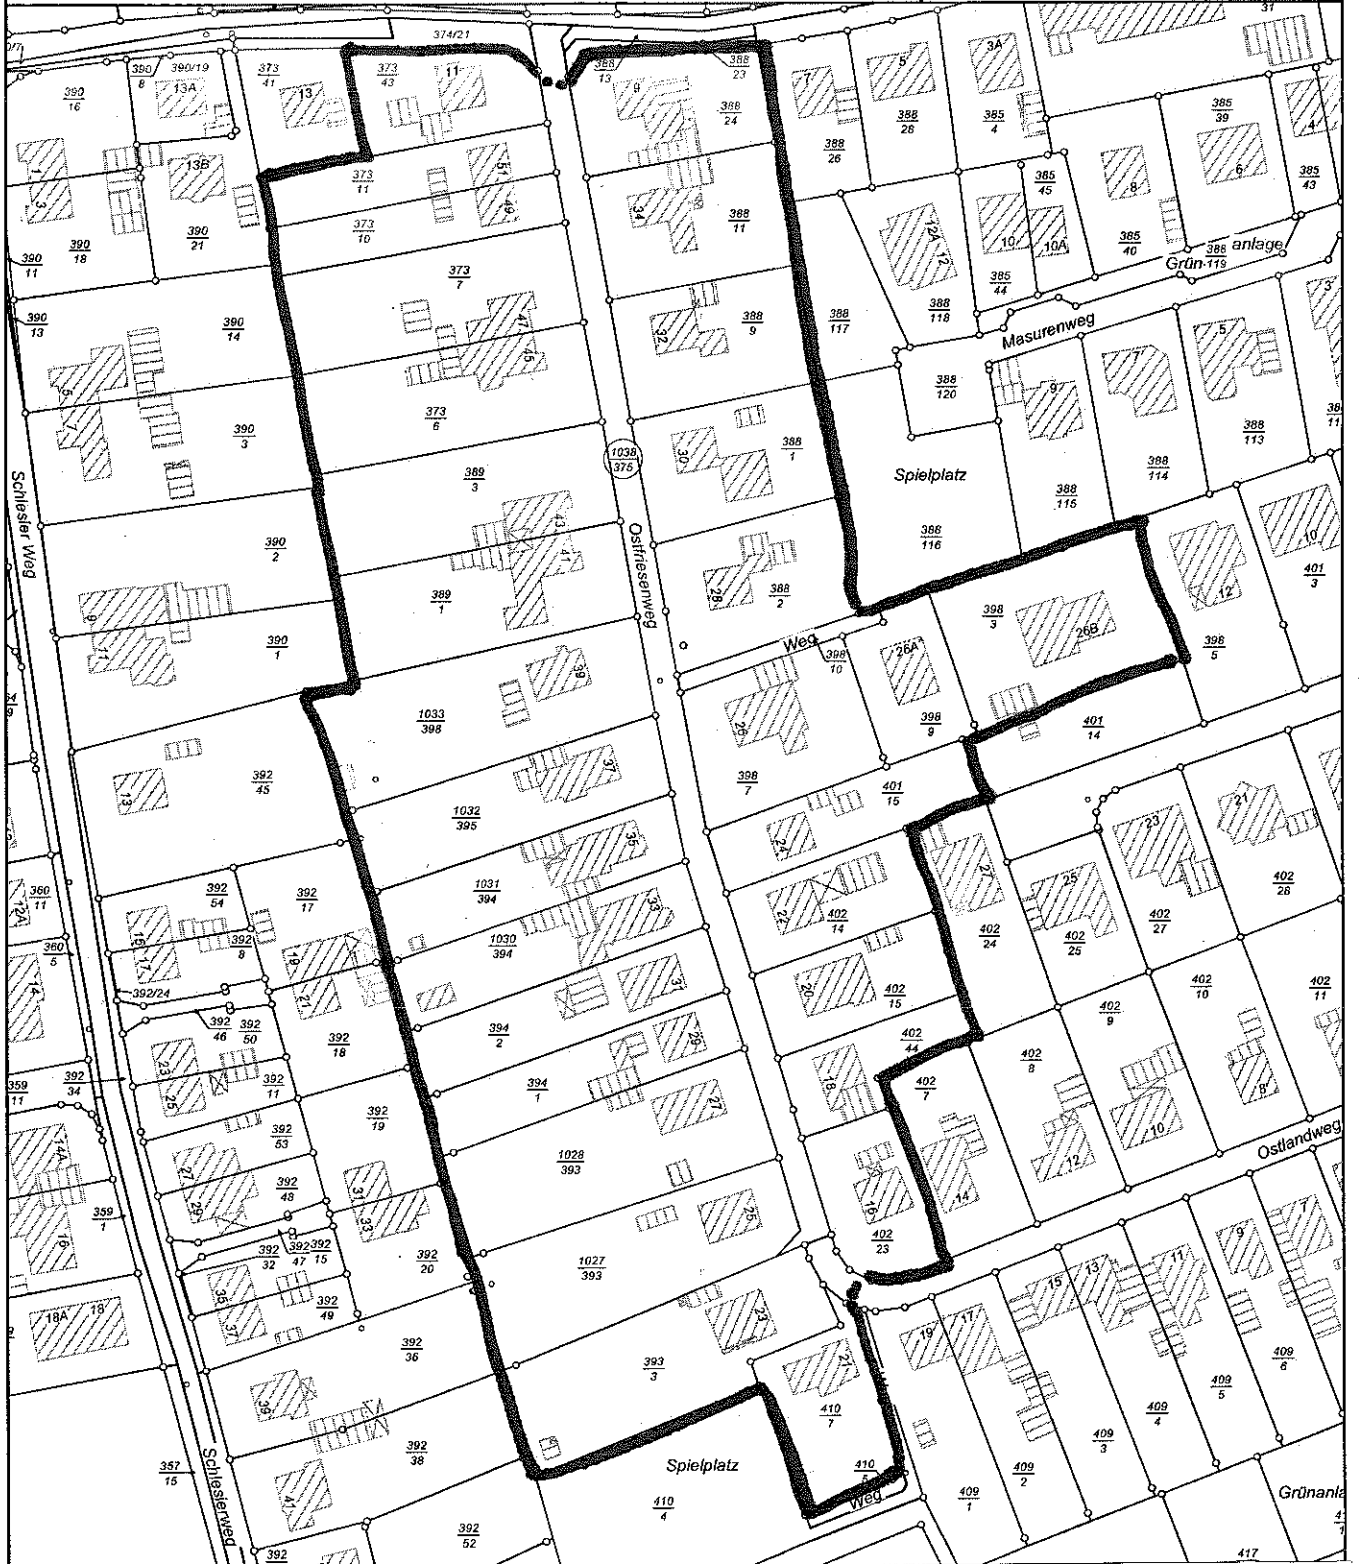

Dieser Auszug ist maschinell erstellt und wird nicht unterschrieben. Auszüge aus der Liegenschaftskarte sind gesamt für eigene nichtgewerbliche Zwecke gestattet (§ 5 Niedersächsisches Gesetz über das amtliche Vermessungswesen)

Dies ist KEIN amtlicher Auszug!

Abrechnungsabschnitt

Ostfriesenweg

vom Ostlandweg bis zum
Clevenser Schulweg