



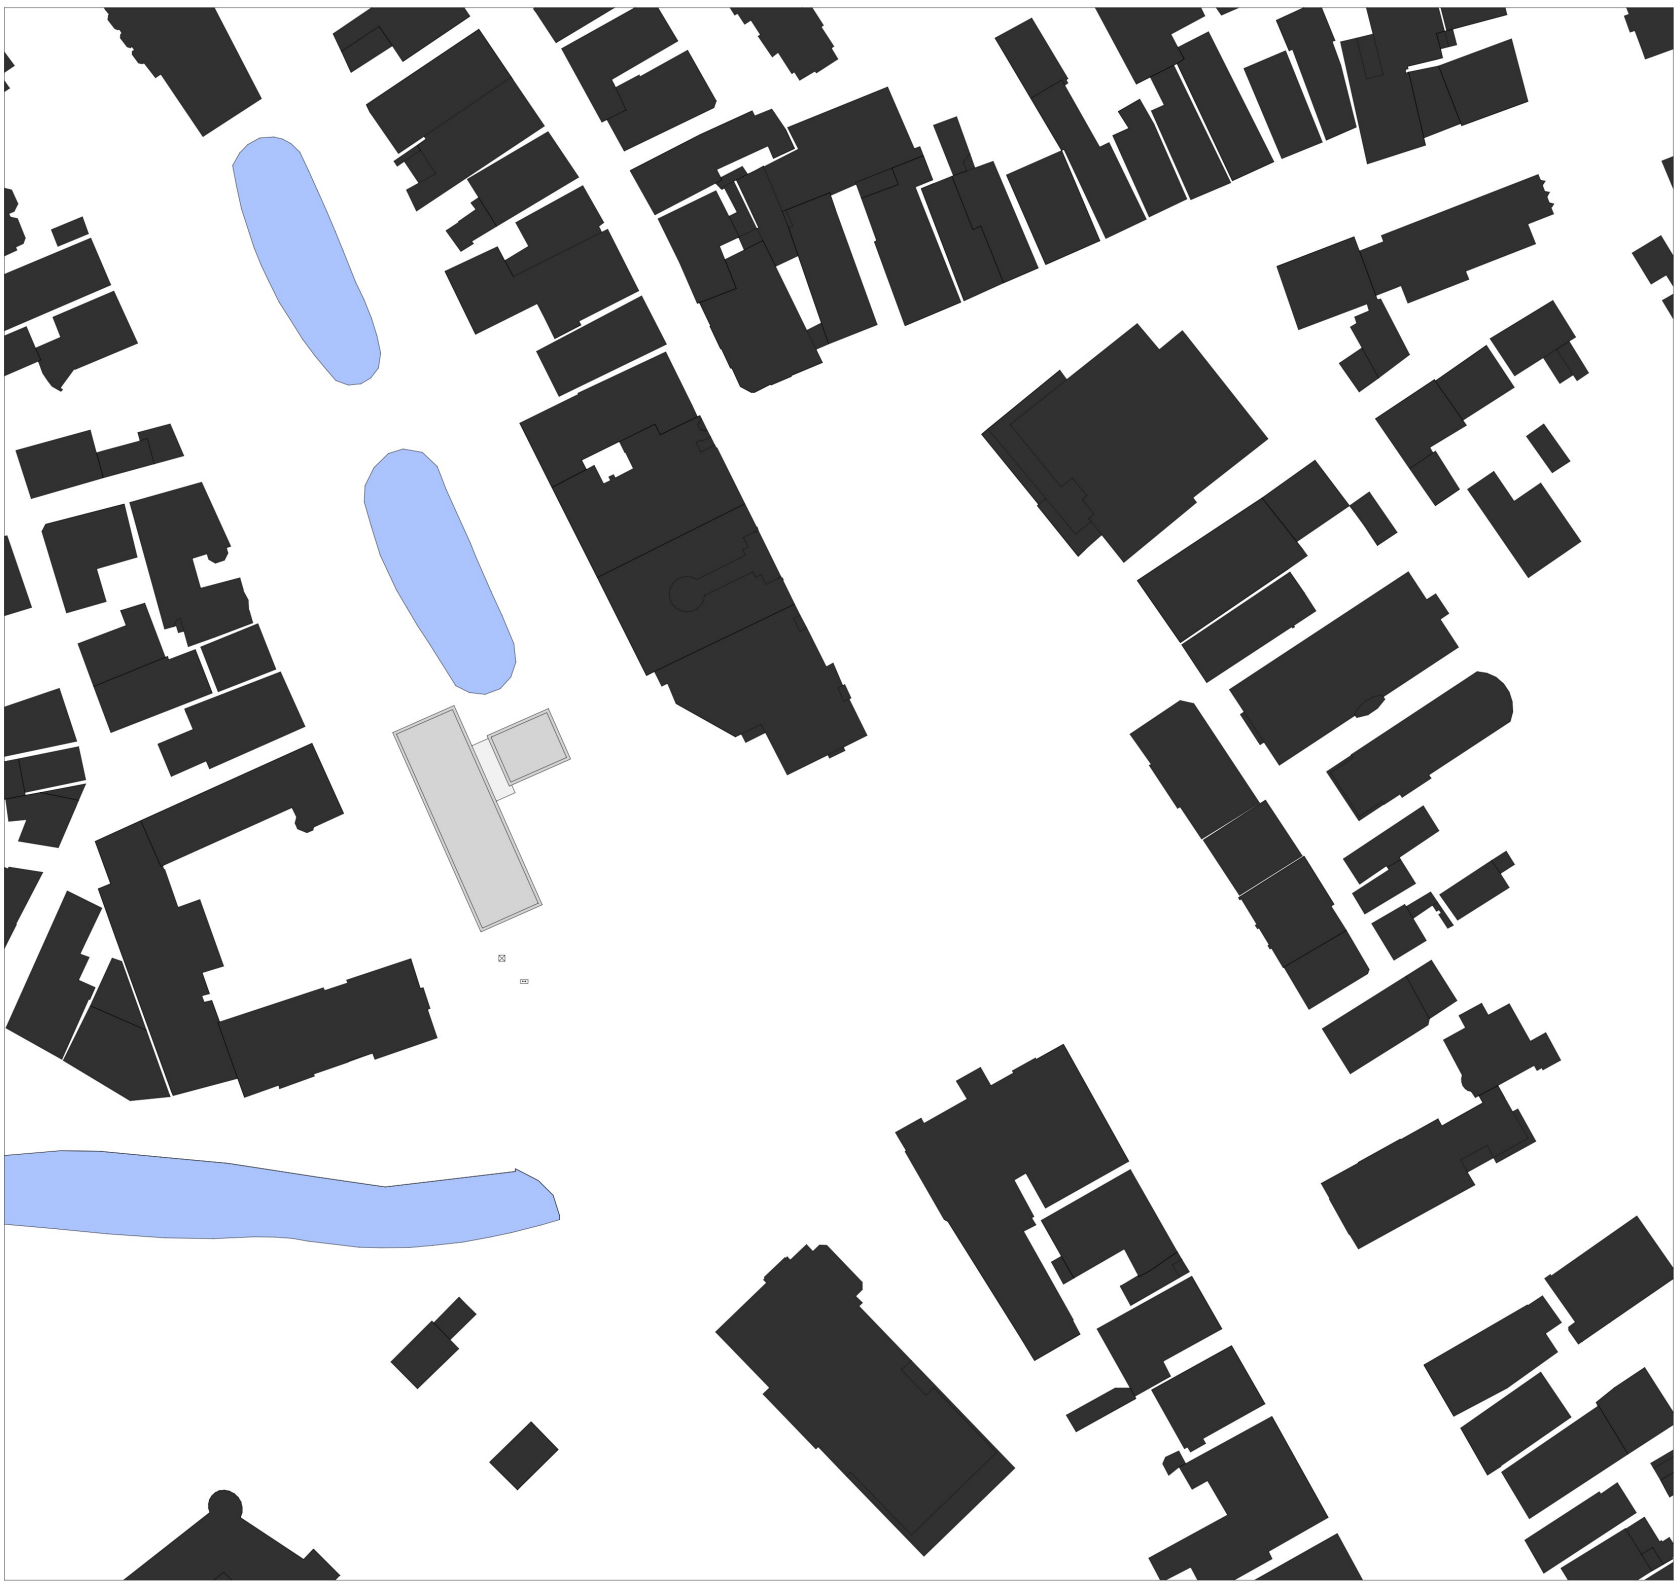









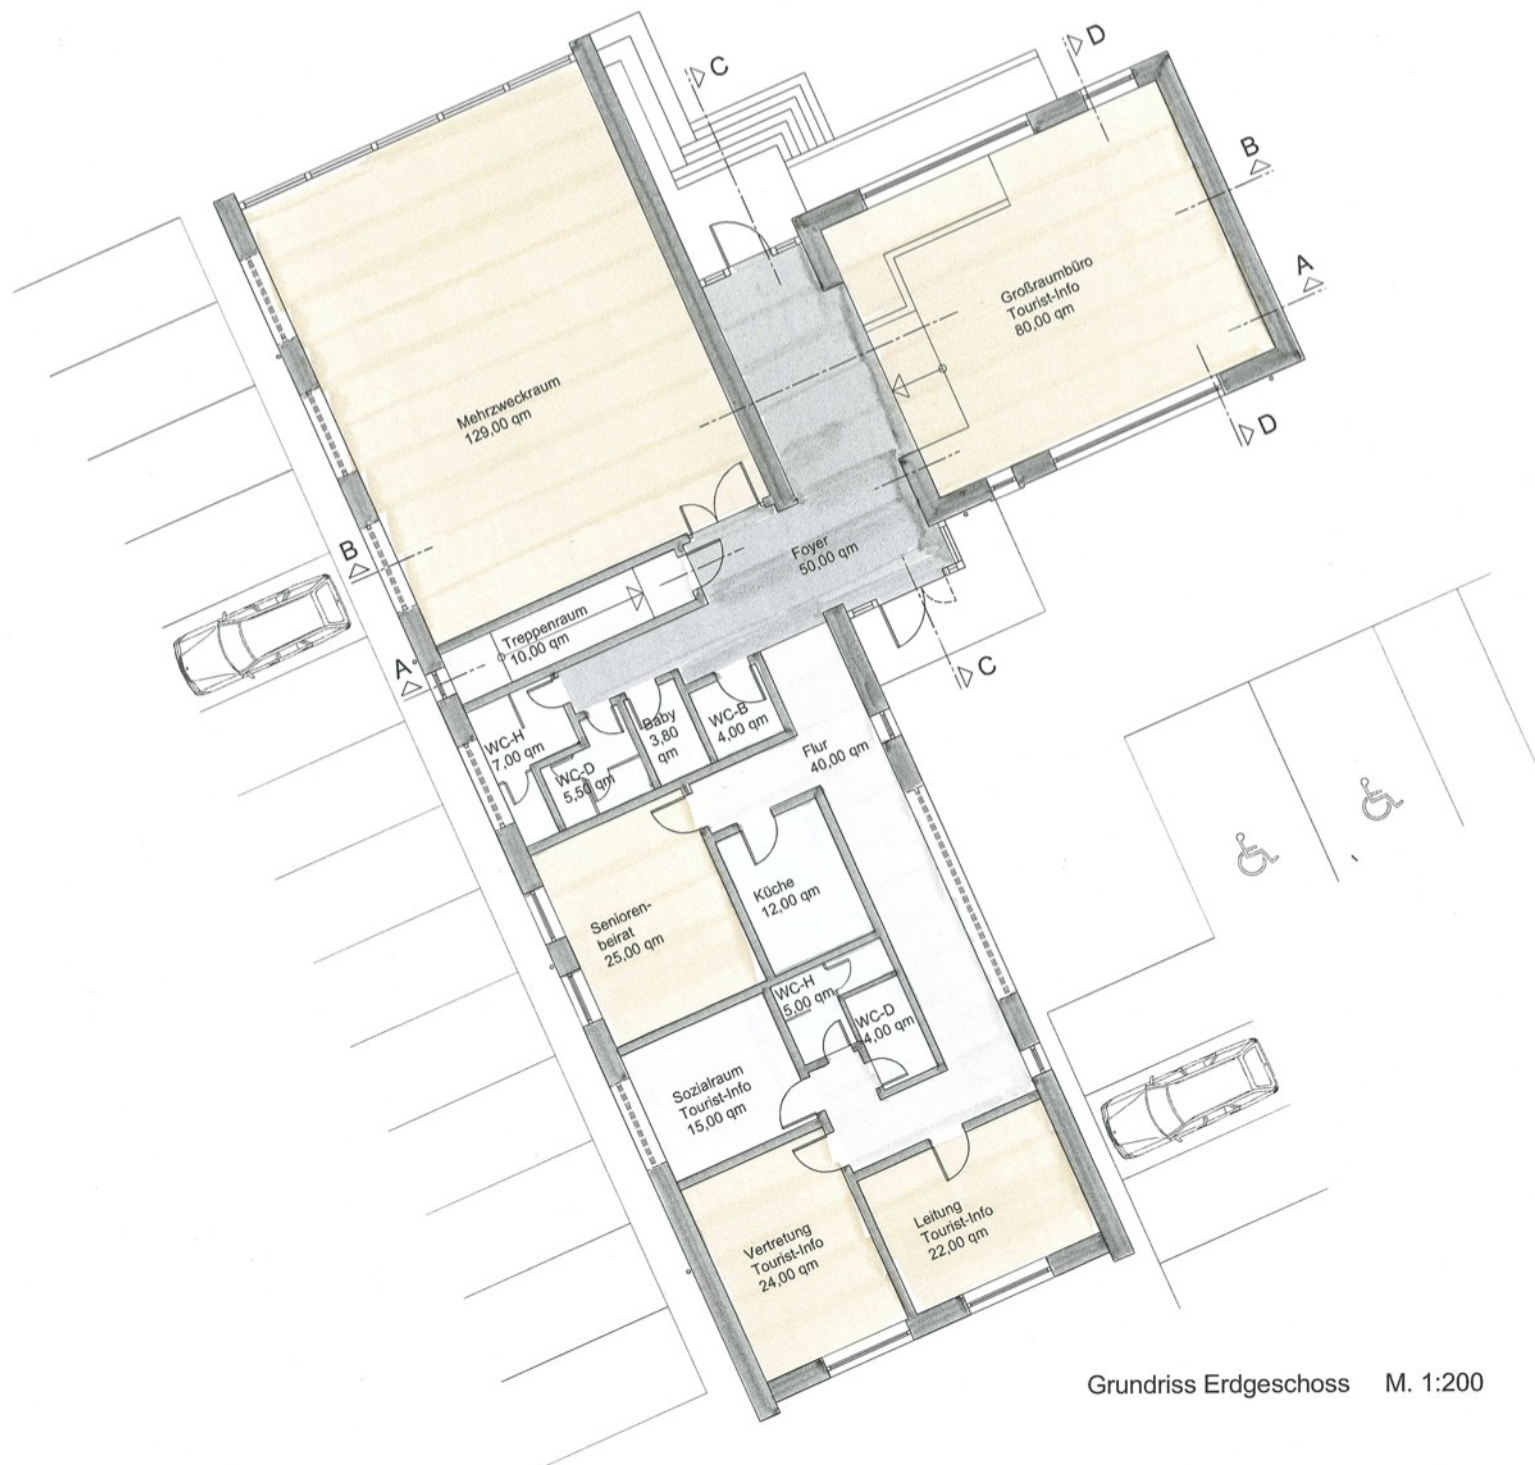


Grundriss Erdgeschoss M. 1:200

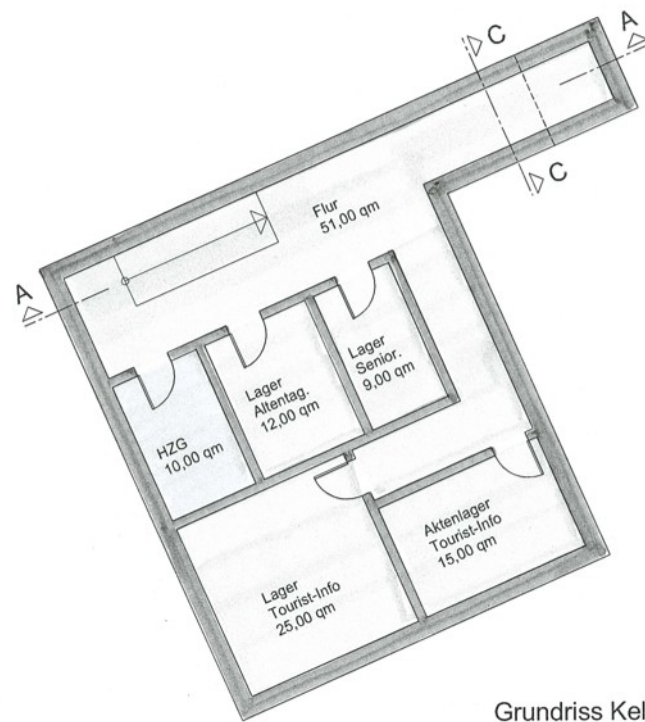


Grundriss Kellergeschoss M. 1:200

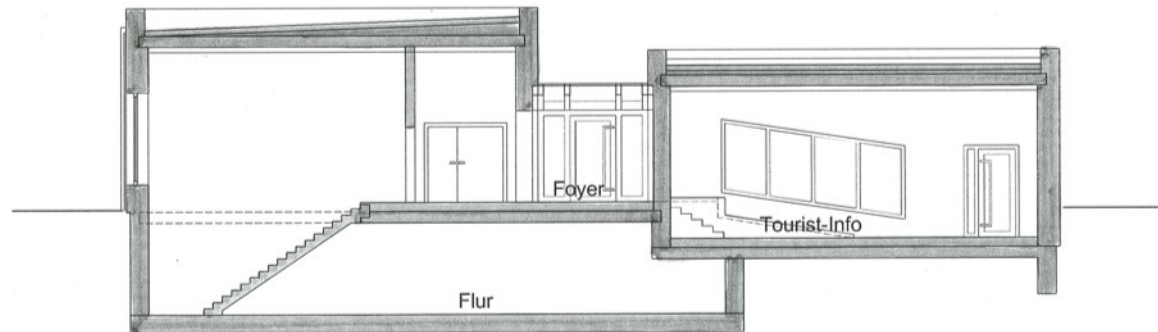


Schnitt A-A M. 1:200

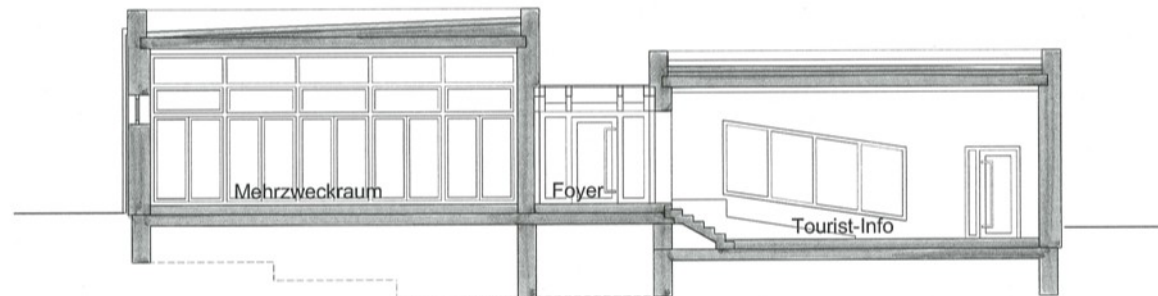

Schnitt B-B M. 1:200

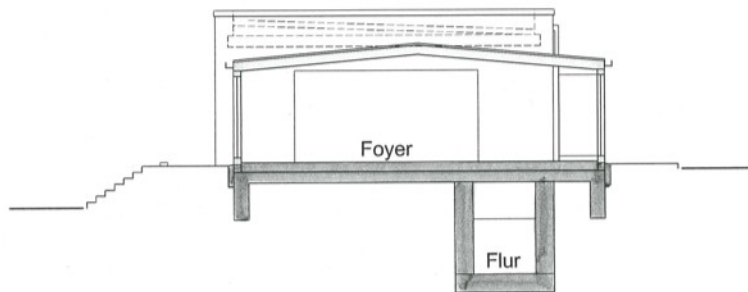

Schnitt C-C M. 1:200

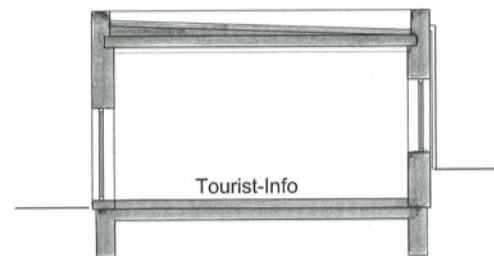


Schnitt D-D M. 1:200




Ansicht von Süden M. 1:200



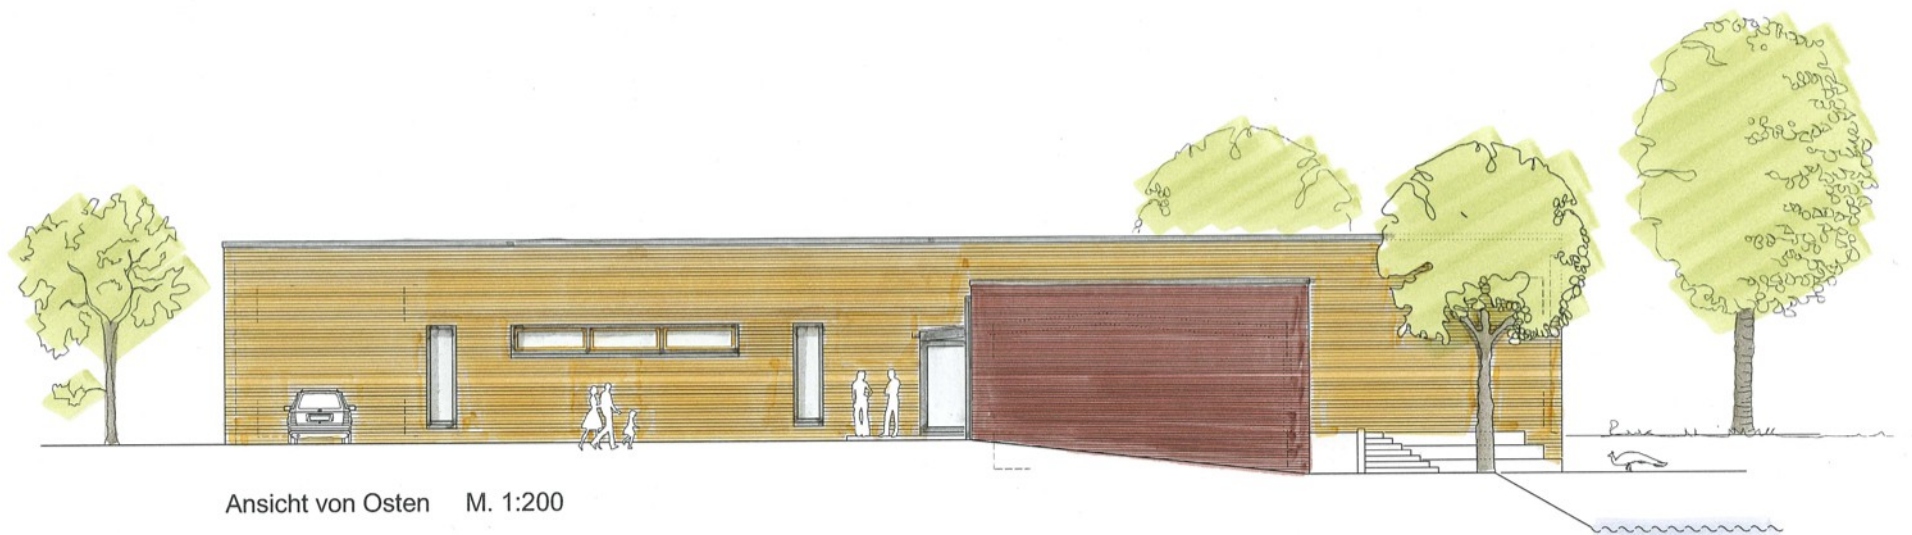

Ansicht von Osten M. 1:200

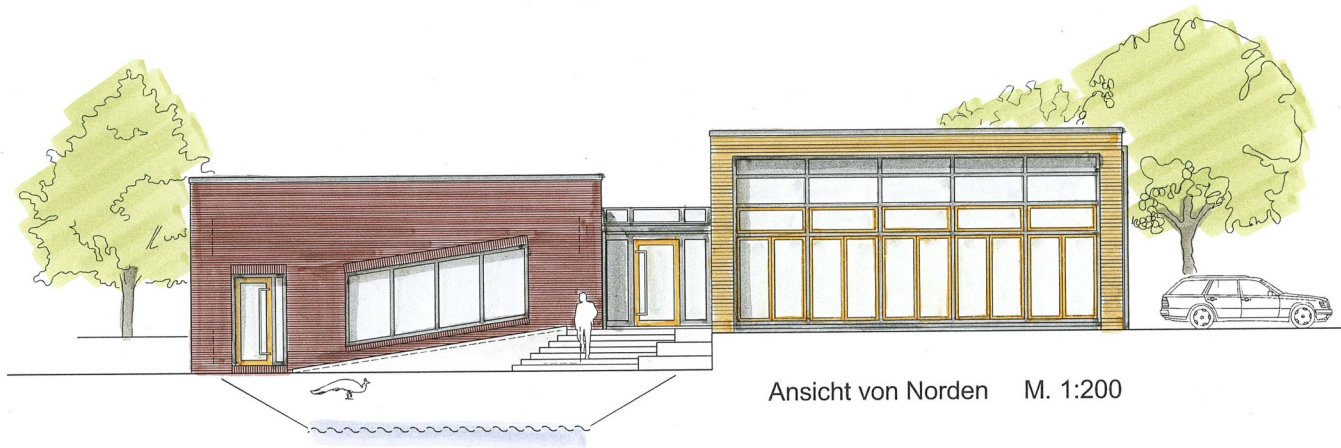

Ansicht von Norden M. 1:200



Ansicht von Westen M. 1:200





