



OBERGESCHOSS

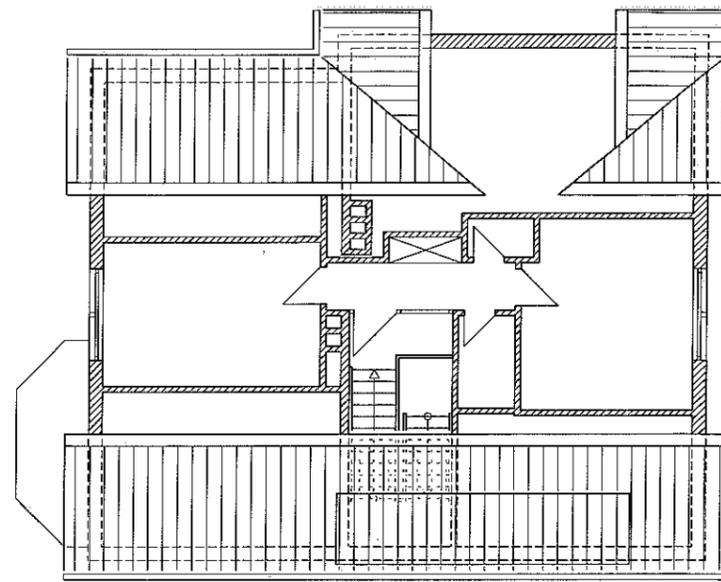

DACHGESCHOSS

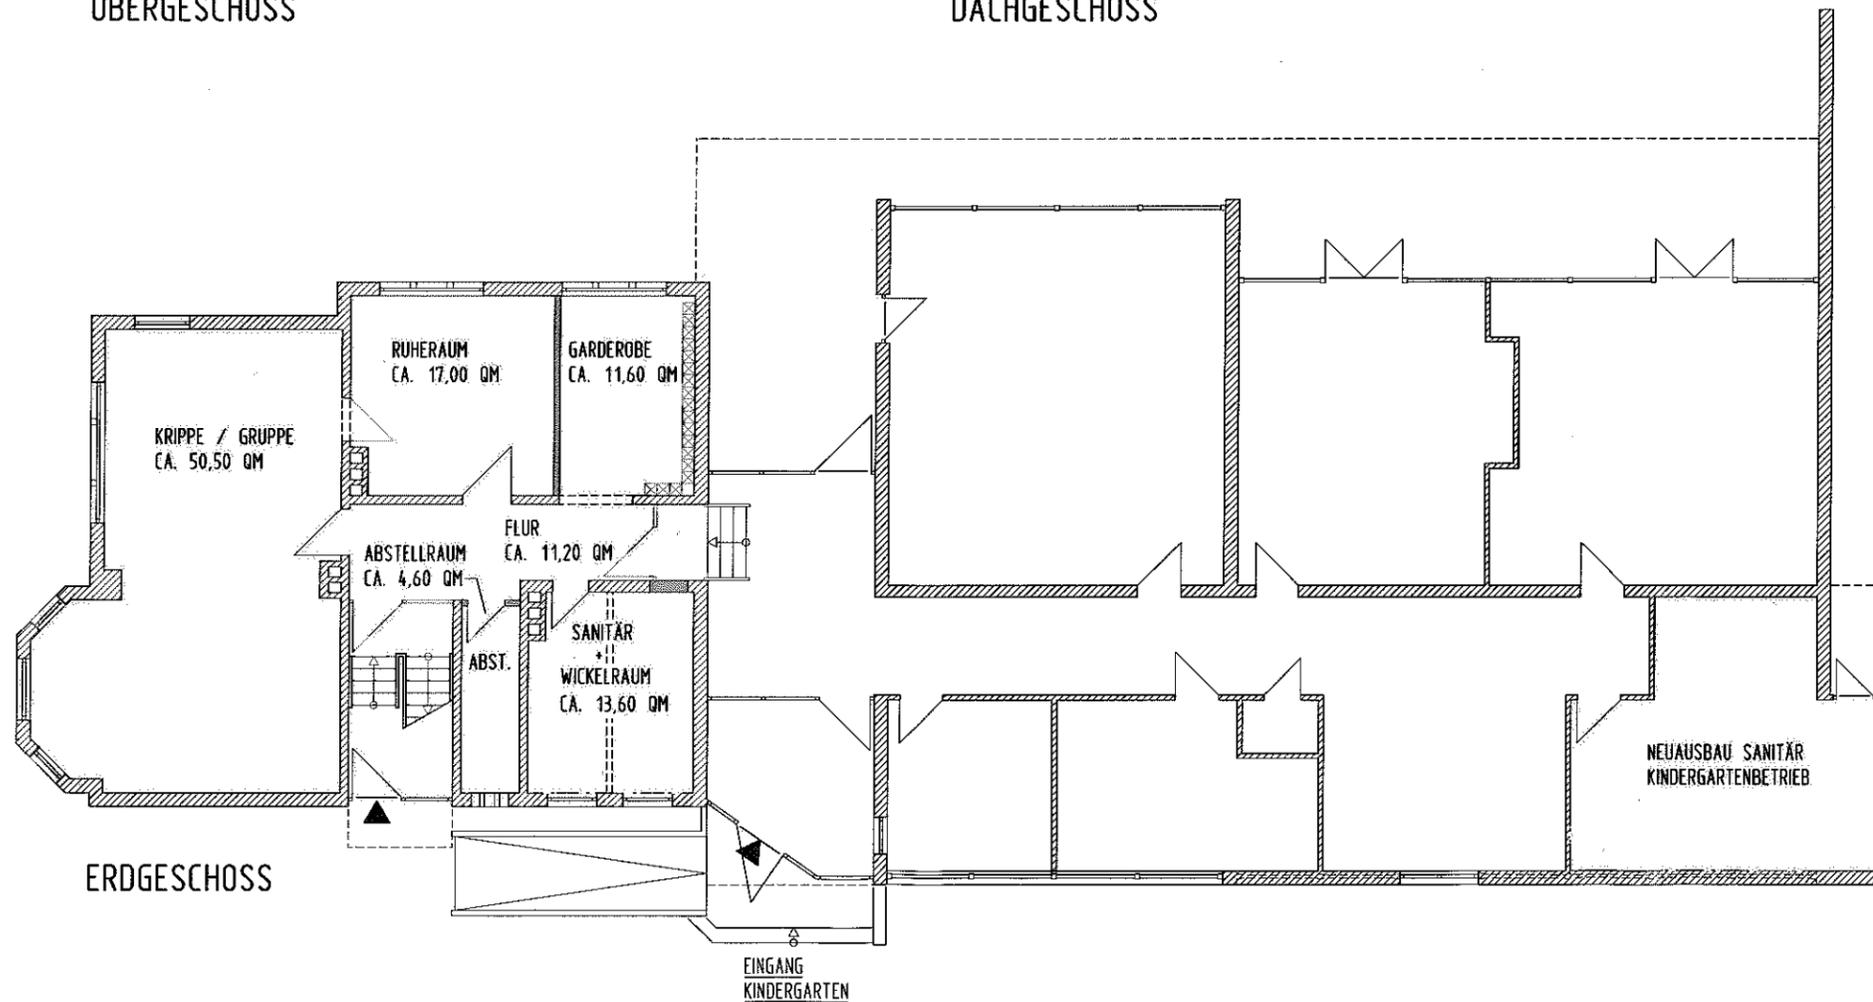

ERDGESCHOSS

- LEGENDE:
-  BESTAND
 -  AN-/UMBAU
 -  ABBRUCH

UMPLANUNG FÜR NUTZUNG KRIPPE

Anlage 2 zur Vereinbarung vom 19.02.2013

KINDERGARTEN LINDENALLEE, JEVER
 UMBAUVORSCHLAG
 - EINRICHTUNG EINER KRIPPE -
 - NEUAUSBAU SANITÄRBEREICH -
 GRUNDRISS, M 1:100, JAN. 2013
 GEMEINSAME KIRCHENVERWALTUNG DER EV.-LUTH. KIRCHE IN OLDENBURG,
 ZENTRALE DIENSTSTELLE OLDENBURG, ABTLG. BAU UND LIEGENSCHAFTEN