



Regelquerschnitt
Hohnholzstraße (bei Haus Nr. 10/17)
 Bestand

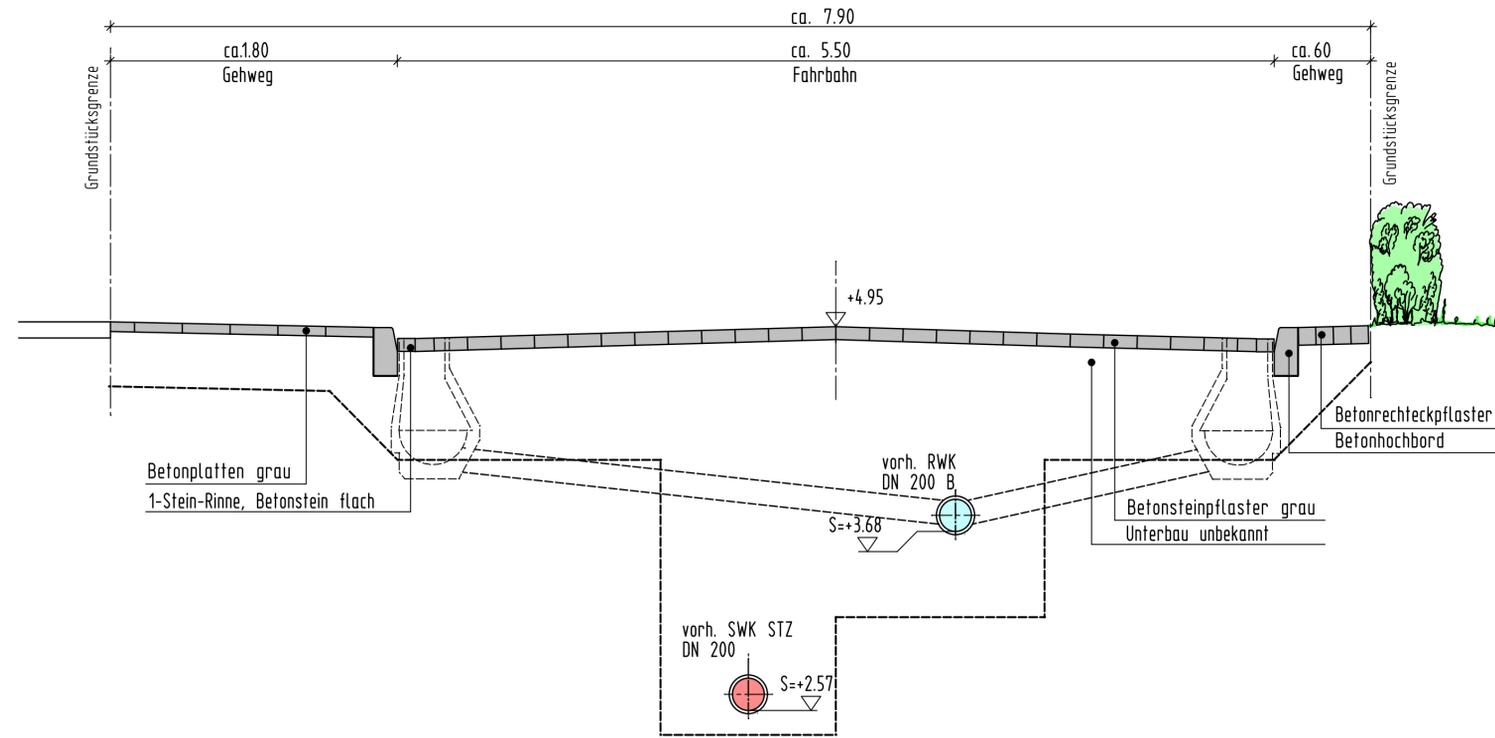

Planung

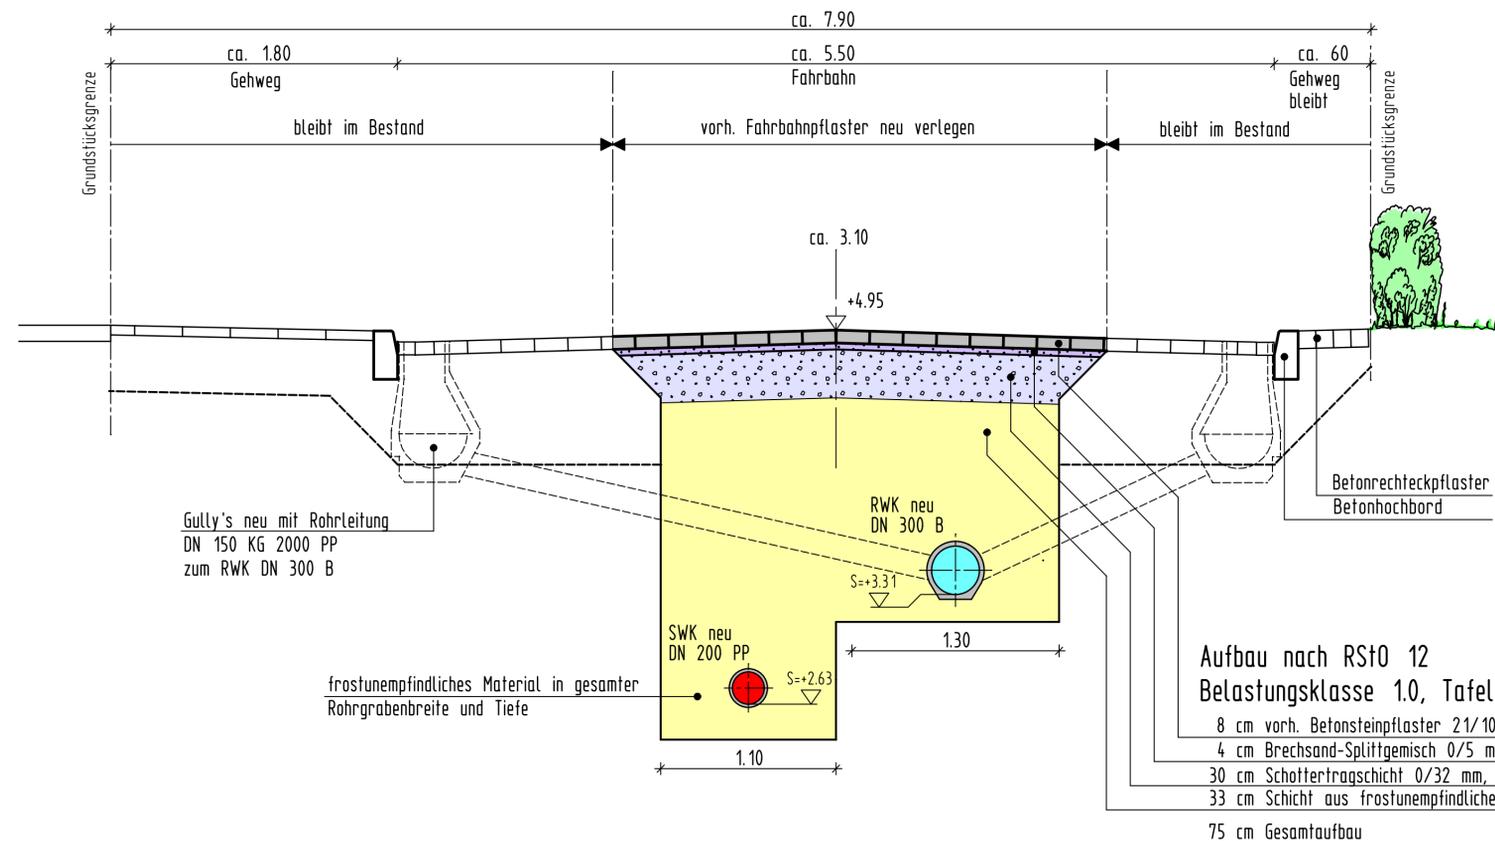

INDEX	GEÄNDERT	DATUM	GEZ.	GEPR.

BAUHERR:	EWE EWE ENERGIE AG OLDENBURG/ VAREL
PROJEKT:	SANIERUNG REGEN/- UND SCHMUTZWASSERKANAL HOHNHOLZSTRASSE
NR. 9519	
X	REGELQUERSCHNITT (BEI HAUS NR. 10/17) HOHNHOLZSTRASSE
MABSTAB:	1 : 25
BLATT:	INDEX:

	INGENIEURE • ARCHITECTEN	DATUM:	FEB. 2013
	STADTPLANER	GEZEICHNET:	THORMÄHLEN
	URWALDSTRASSE 39 26340 NEUENBURG	BEARBEITET:	FITTJE
	TEL. 04452 / 916-0 FAX 04452 / 916101	PROJEKT-ING.:	FITTJE