


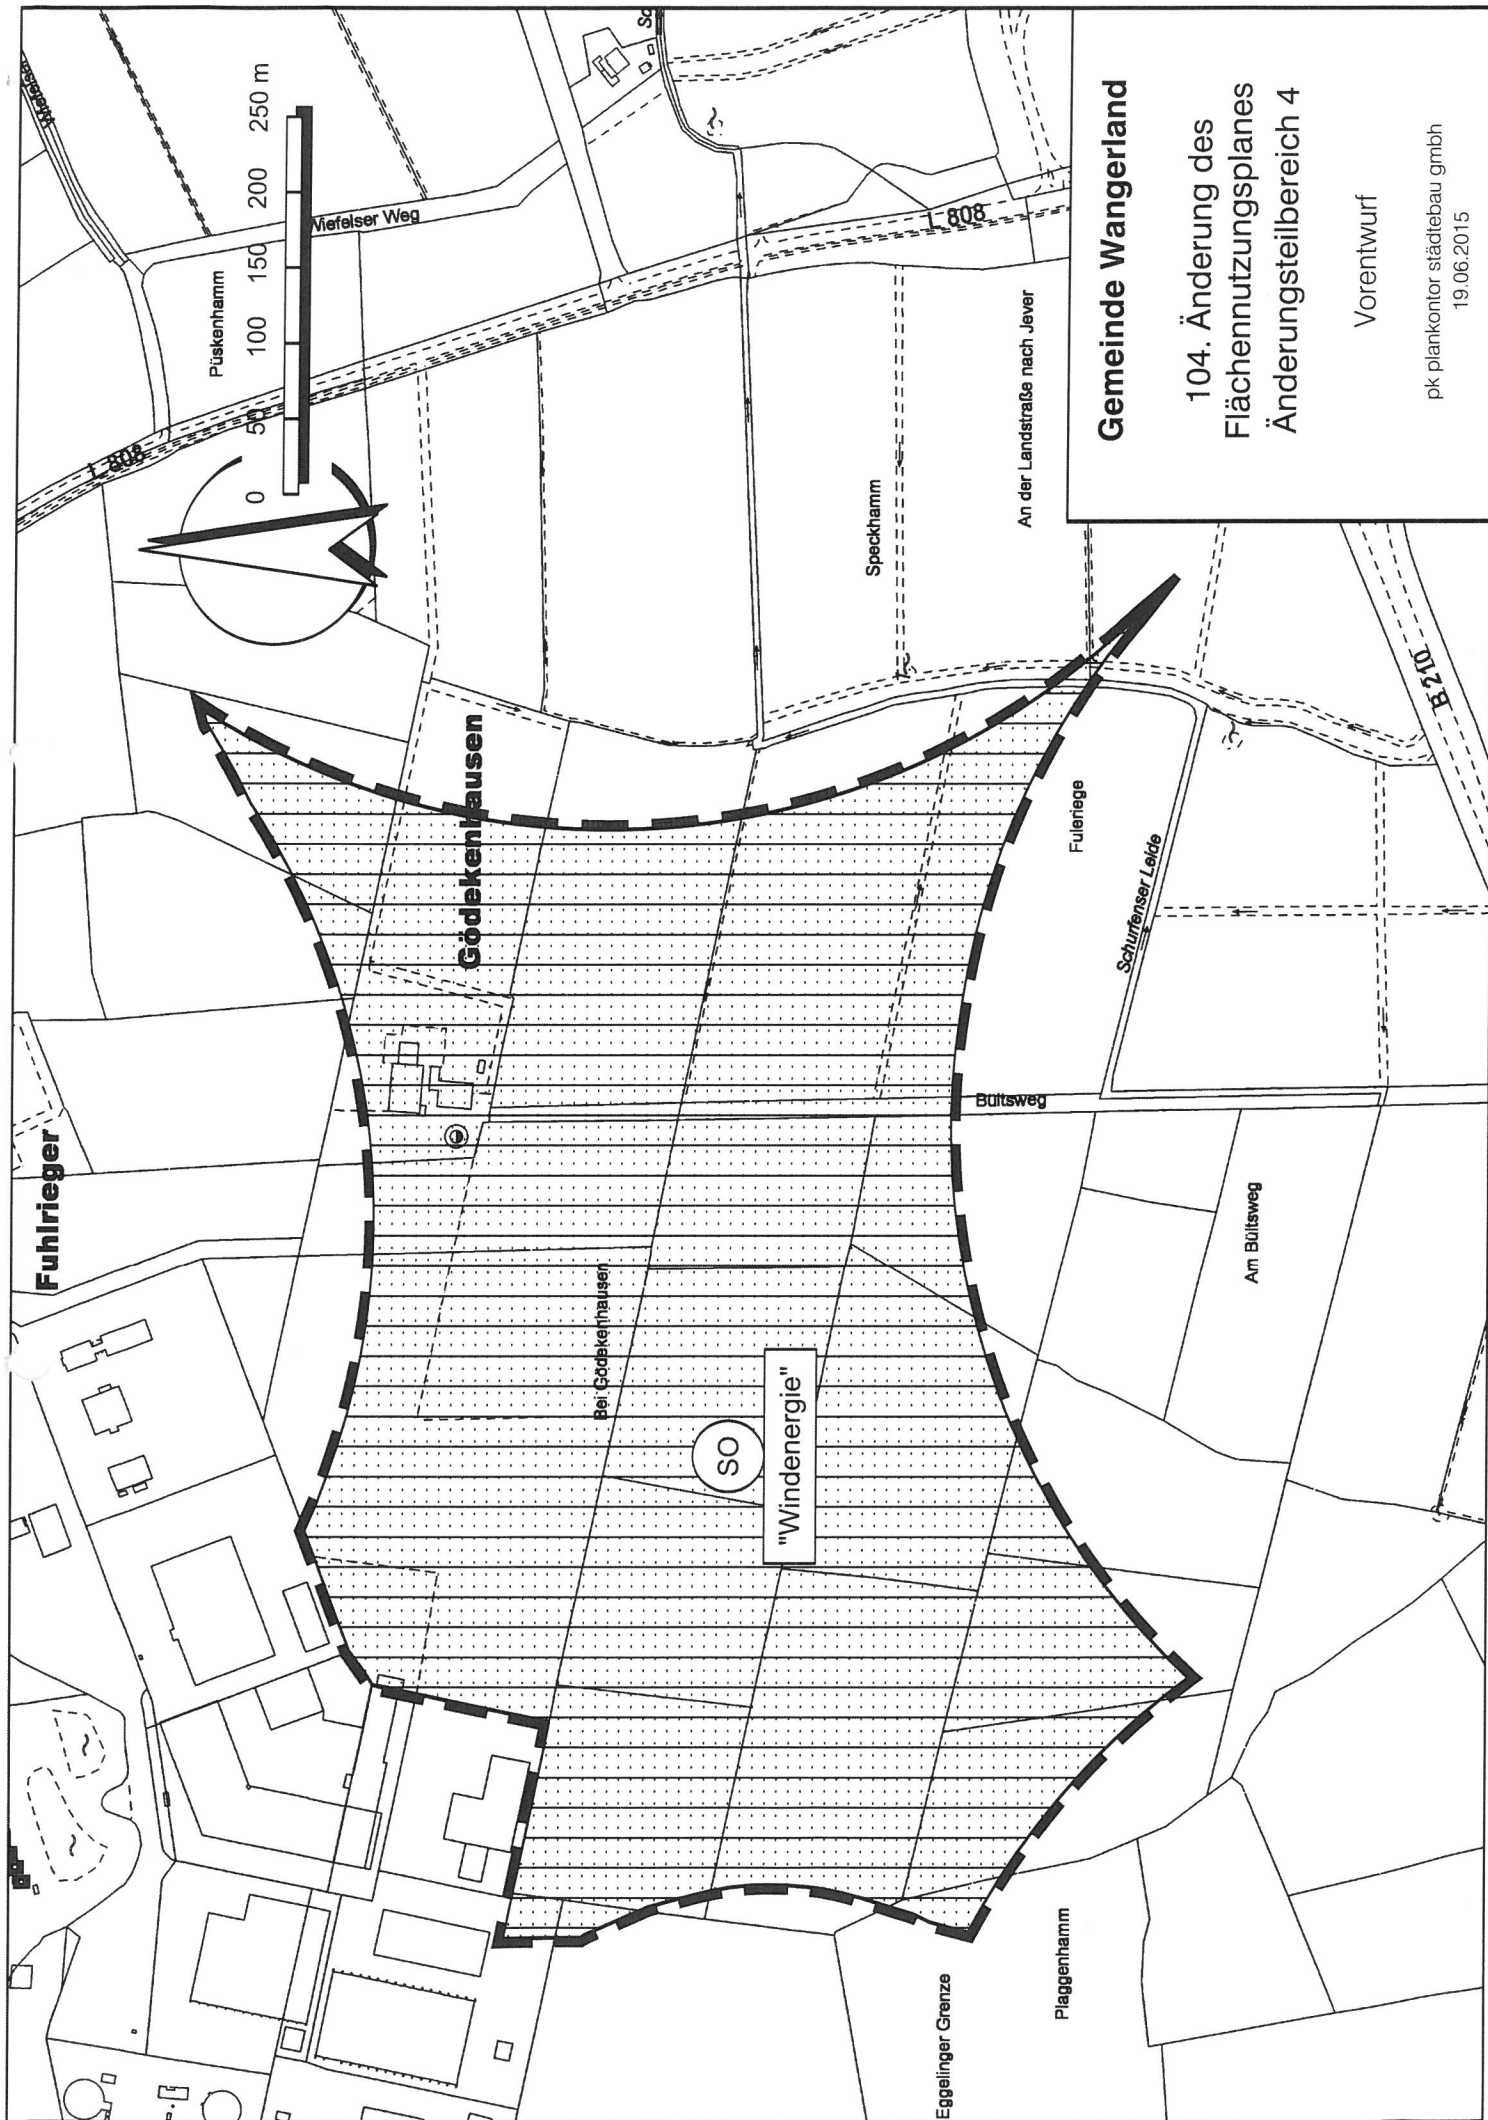

Gemeinde Wangerland

104. Änderung des
Flächennutzungsplanes
Änderungsteilbereich 4

Vorentwurf

pk plankontor städtebau gmbh
19.06.2015