vorh. Regelquerschnitt

Breslauer Straße

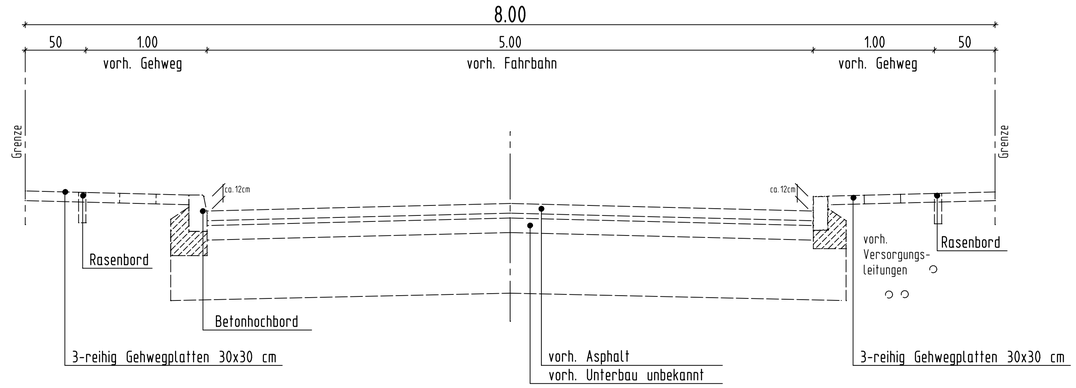

gepl. Regelquerschnitt

Breslauer Straße bei Haus-Nr. 4

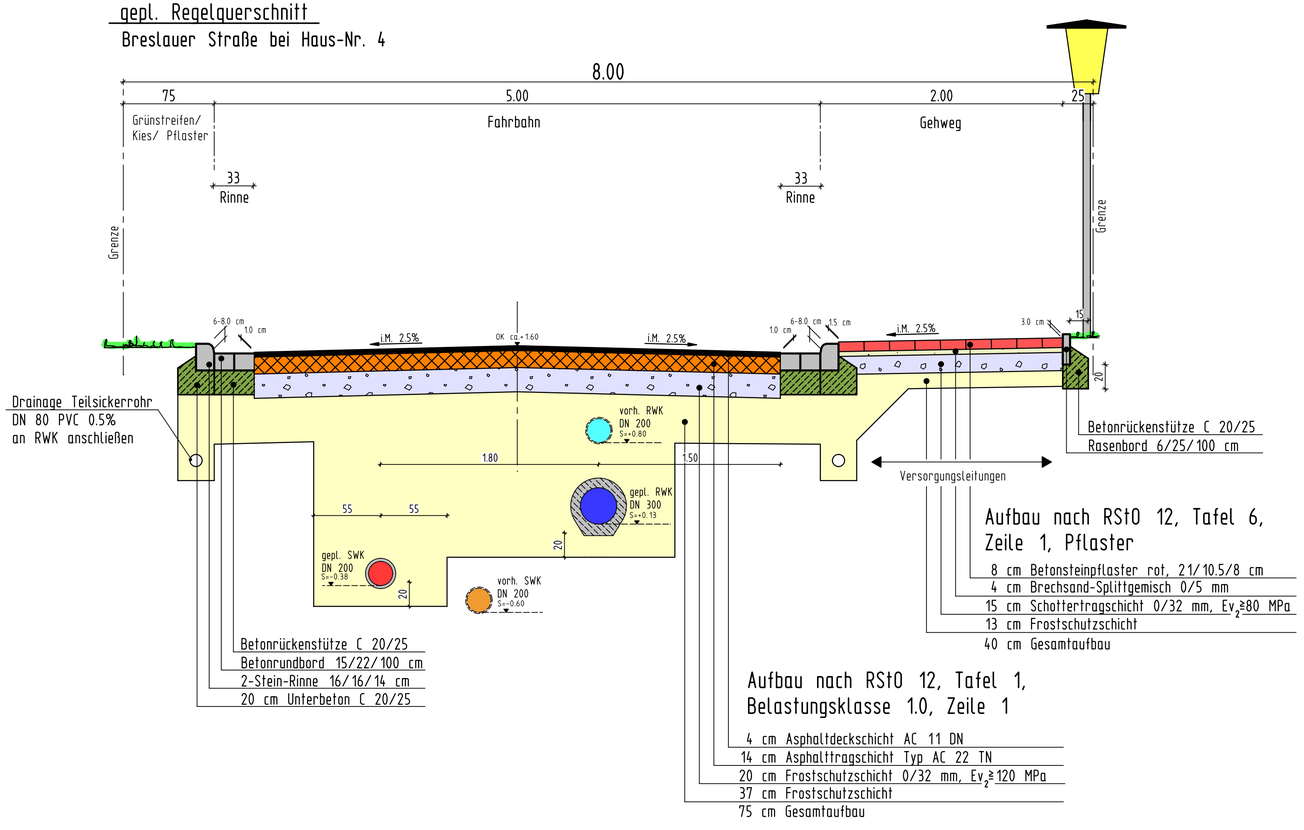

Aufbau nach RStO 12, Tafel 6, Zeile 1, Pflaster

- 8 cm Betonsteinpflaster rot, 21/10.5/8 cm
- 4 cm Brechsand-Splittgemisch 0/5 mm
- 15 cm Schottertragschicht 0/32 mm, $Ev_2 \geq 80$ MPa
- 13 cm Frostschutzschicht
- 40 cm Gesamtaufbau

Aufbau nach RStO 12, Tafel 1, Belastungsklasse 1.0, Zeile 1

- 4 cm Asphaltdeckschicht AC 11 DN
- 14 cm Asphalttragschicht Typ AC 22 TN
- 20 cm Frostschutzschicht 0/32 mm, $Ev_2 \geq 120$ MPa
- 37 cm Frostschutzschicht
- 75 cm Gesamtaufbau

Änderungen	Datum	Name	Index

URHEBERRECHTE AN ALLEN UNTERLAGEN BLEIBEN DEM PLANVERFASSER. VERVIELFÄLTIGUNGEN UND KOPIEN (AUCH TEILWEISE), SOWIE ZUGÄNGLICHMACHUNG ODER ÜBERLASSUNG AN DRITTE BEDÜRFEN DER BESONDEREN GENEHMIGUNG.

BAUVORHABEN

AUSBAU BRESLAUER STRASSE

BAUHERR / AUFTRAGGEBER

STADT JEVER

PLANINHALT

REGELQUERSCHNITT

MASSSTAB

1:25

PLANSTAND	BLATT	ANL.-NR.
VORPLANUNG	1	

PROJEKT-NR.	PROJEKT-DATEI	PROJEKTLTG.	BEARBEITUNG	CAD-BEARB.	GEPRÜFT
10285		A. FITTJE	A. FITTJE	S. KUHR	

PLAN-NR.	DATUM	INDEX	INDEX-DATUM
10285_TBA_2_DT_RQ_0701	APRIL 2016		

PLANVERFASSER

Thalen Consult GmbH
INGENIEURE - ARCHITEKTEN - STADTPLANER
Sitz der Gesellschaft: Urwaldstr. 39 26340 Neuenburg Tel: 0 44 52 - 9 16 - 0 Fax: 0 44 52 - 9 16 - 1 01 E-Mail: info@thalen.de
TIEFBAU / INFRASTRUKTUR