



Hühnerhaus


Ansicht

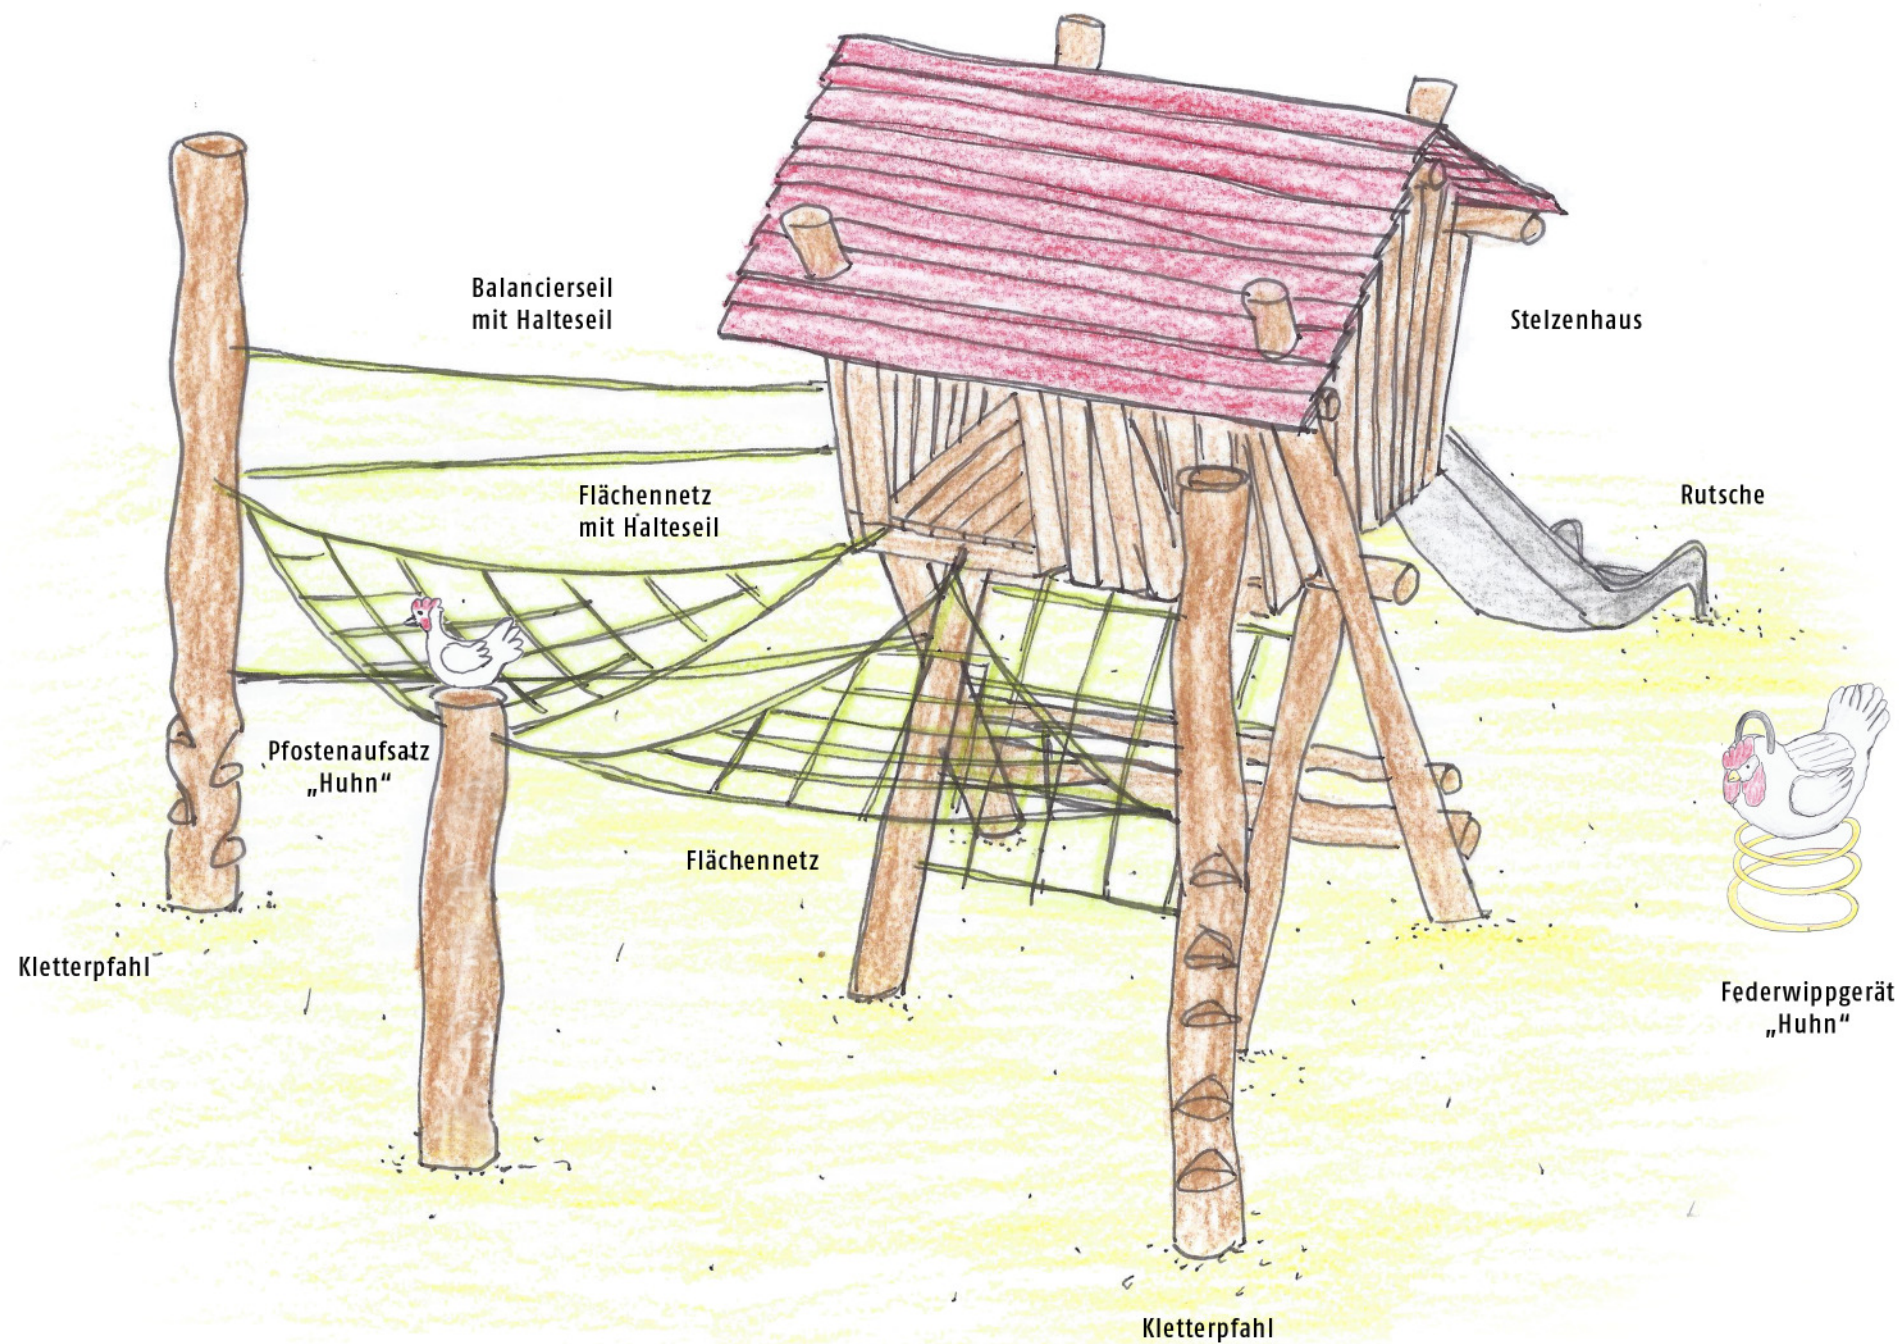

Draufsicht

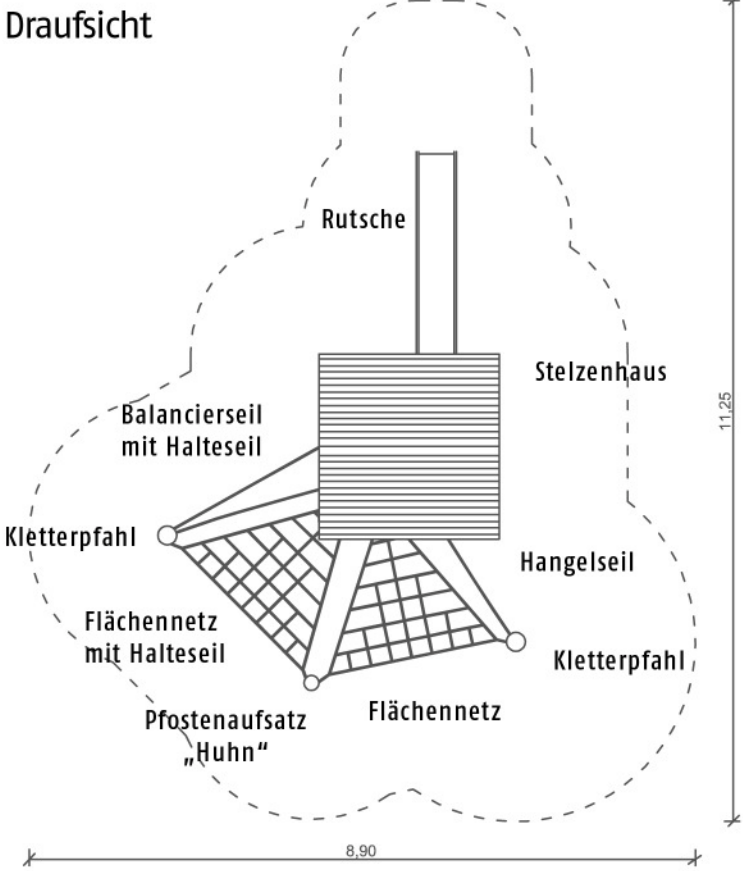

Draufsicht (ohne Dach)

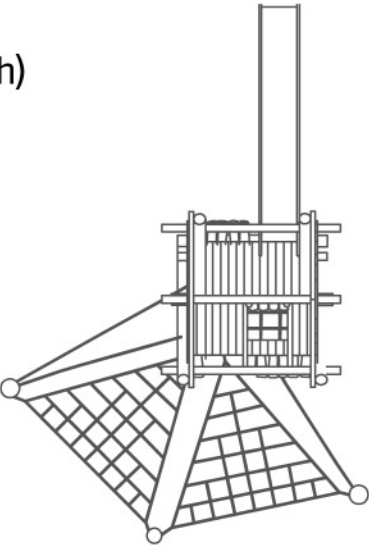


PROJEKT:	Kinderspielplatz Gudrunstraße / Jever	MS:	A3, M 1:100	BLATT:	01/03
ADRESSAT:	Herr Hamacher / Stadt Jever	DATUM:	28.11.2016		
SB:	Dipl.-Ing. (FH) Jens Schmieding-Borgsen	 Meisterbetrieb des Holzbildhauerhandwerks © SIK-Holzgestaltungs GmbH			
ARTIKEL-NR.:	3.15.04; Pos. 1 ff.				
PROJEKT-NR.:	1164161; Angebot				

Scheune


Ansicht



Draufsicht

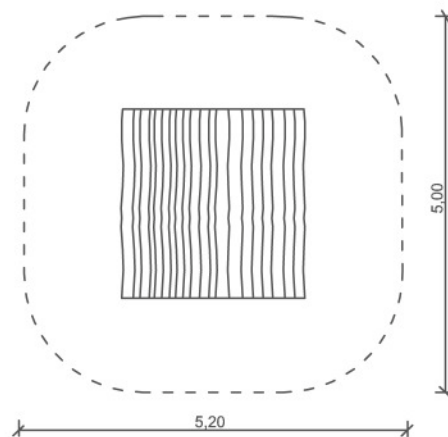


Draufsicht
(ohne Dach)

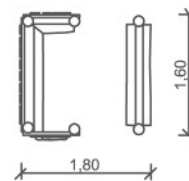


PROJEKT:	Kinderspielplatz Gudrunstraße / Jever	MS:	A4, M 1:100	BLATT:	02/03
ADRESSAT:	Herr Hamacher / Stadt Jever	DATUM:	28.11.2016		
SB:	Dipl.-Ing. (FH) Jens Schmieding-Borgsen	 Meisterbetrieb des Holzbildhauerhandwerks © SIK-Holzgestaltungs GmbH			
ARTIKEL-NR.:	-; Pos. 2/3/4				
PROJEKT-NR.:	1164161; Angebot				

Federwippgerät „Huhn“

Ansicht

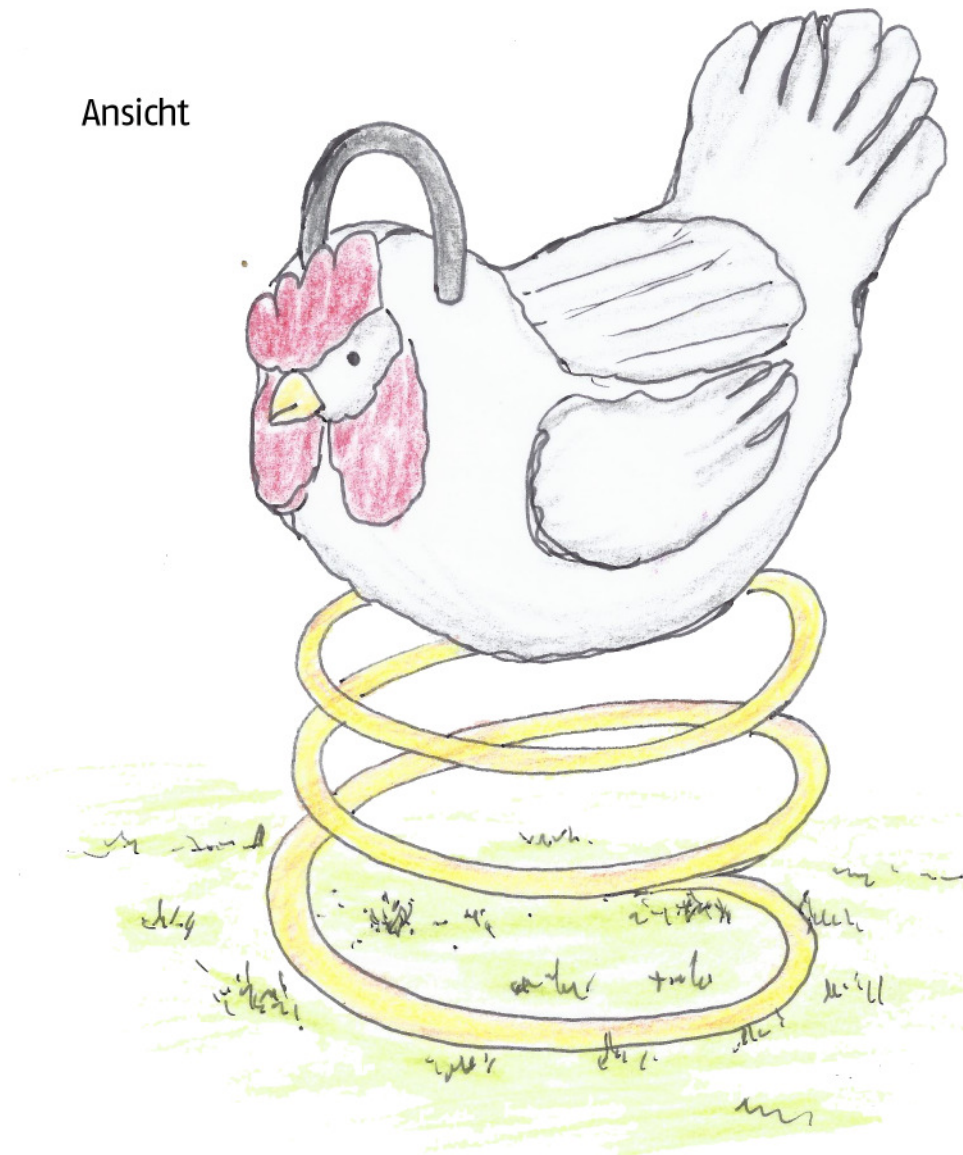

Draufsicht

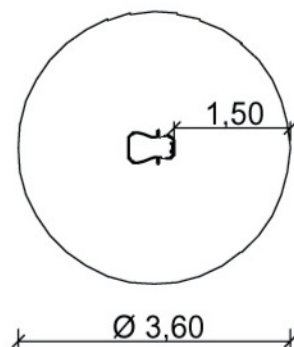

PROJEKT:	Kinderspielplatz Gudrunstraße / Jever	MS:	A4, M 1:100	BLATT:	03/03
ADRESSAT:	Herr Hamacher / Stadt Jever	DATUM:	28.11.2016		
SB:	Dipl.-Ing. (FH) Jens Schmieding-Borgsen	 Meisterbetrieb des Holzbildhauerhandwerks © SIK-Holzgestaltungs GmbH			
ARTIKEL-NR.:	1.24; Pos. 3				
PROJEKT-NR.:	1164161; Angebot				