


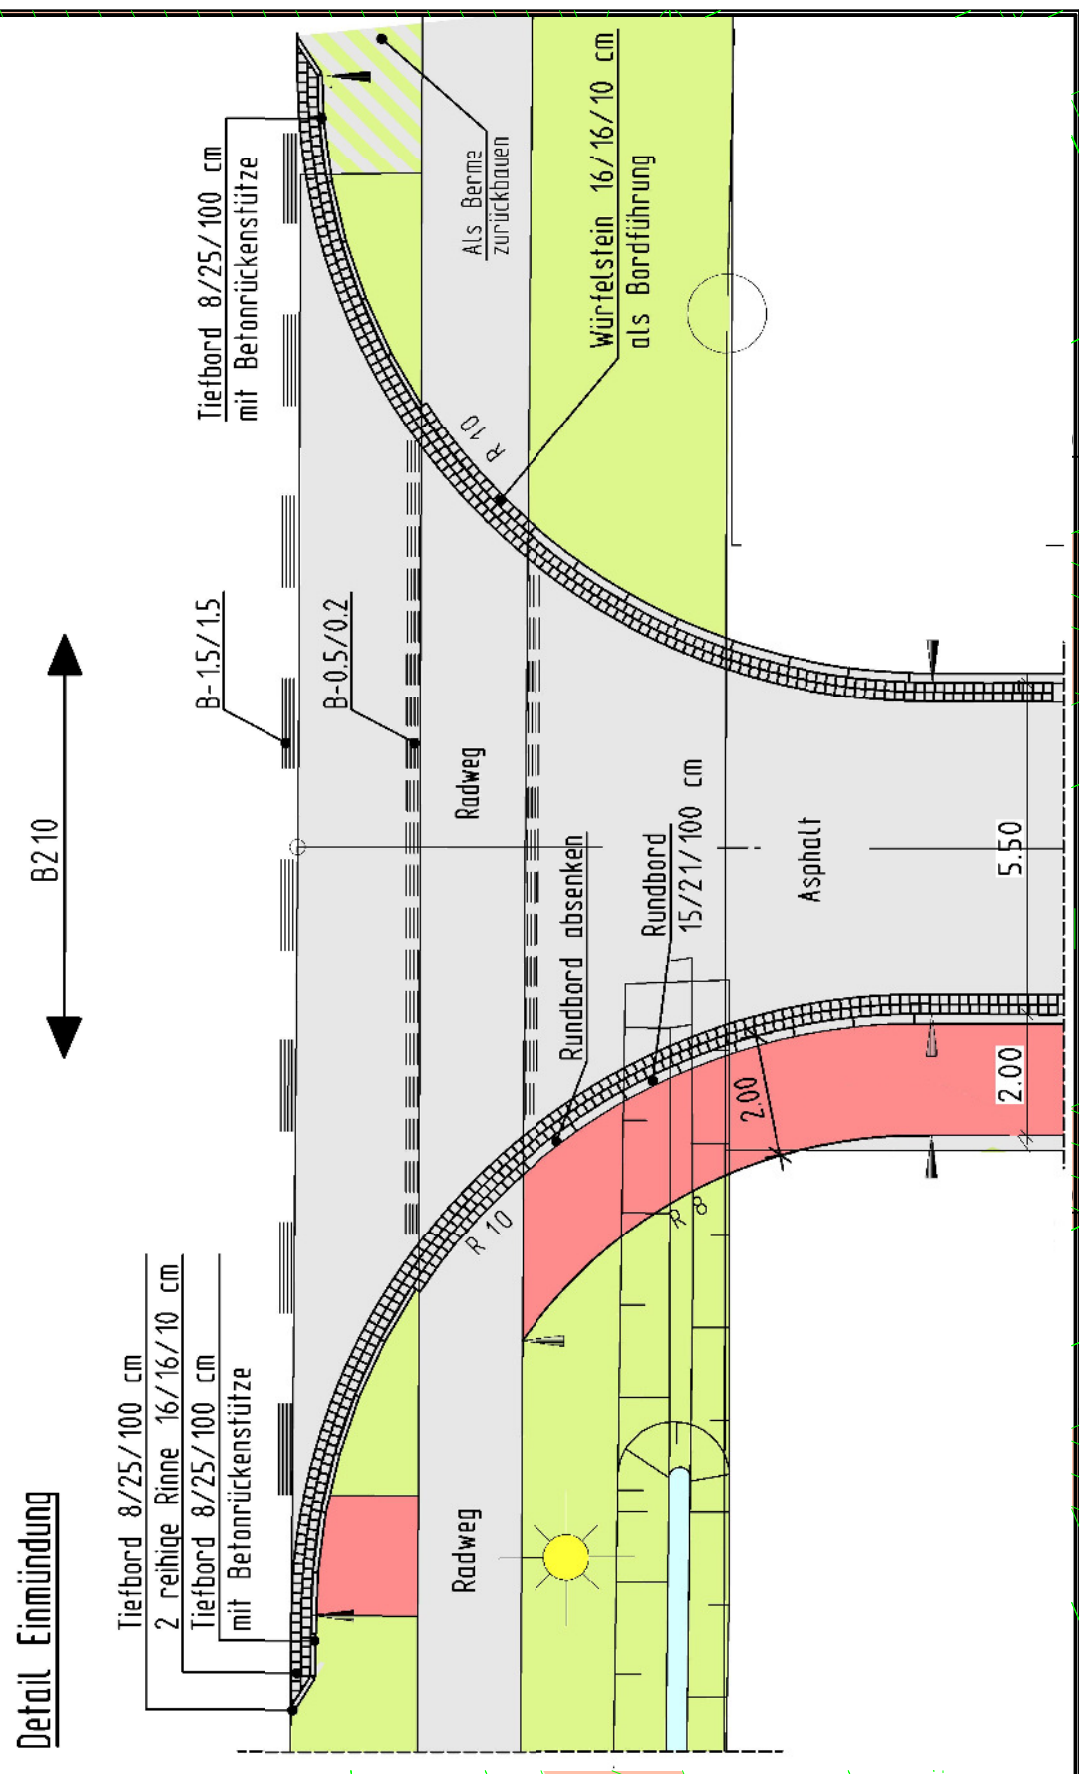

Angefertigt durch:
Dipl.-Ing. Jannes Vredenburg
Öffentlich bestellter Vermessungsingenieur
Milchstraße 7a
Zrlag

[illegible]

Grundlage: Auszug aus den Geobasisdaten der Niedersächsischen Vermessungs- und Katasterverwaltung © 2011

ERSCHLIESSUNG BEBAUUNGSPLAN- NR. 97

"MOORWARFEN-VOSSHÖRN"

5-1 | LAGEPLAN



INGENIEURE · ARCHITEKTEN
STADTPLÄNER



THALÉN
CONSULT

URWALDSTRASSE 39
26340 NEUENBURG

CASE