


Bestands- und Höhenplan



Lageplan

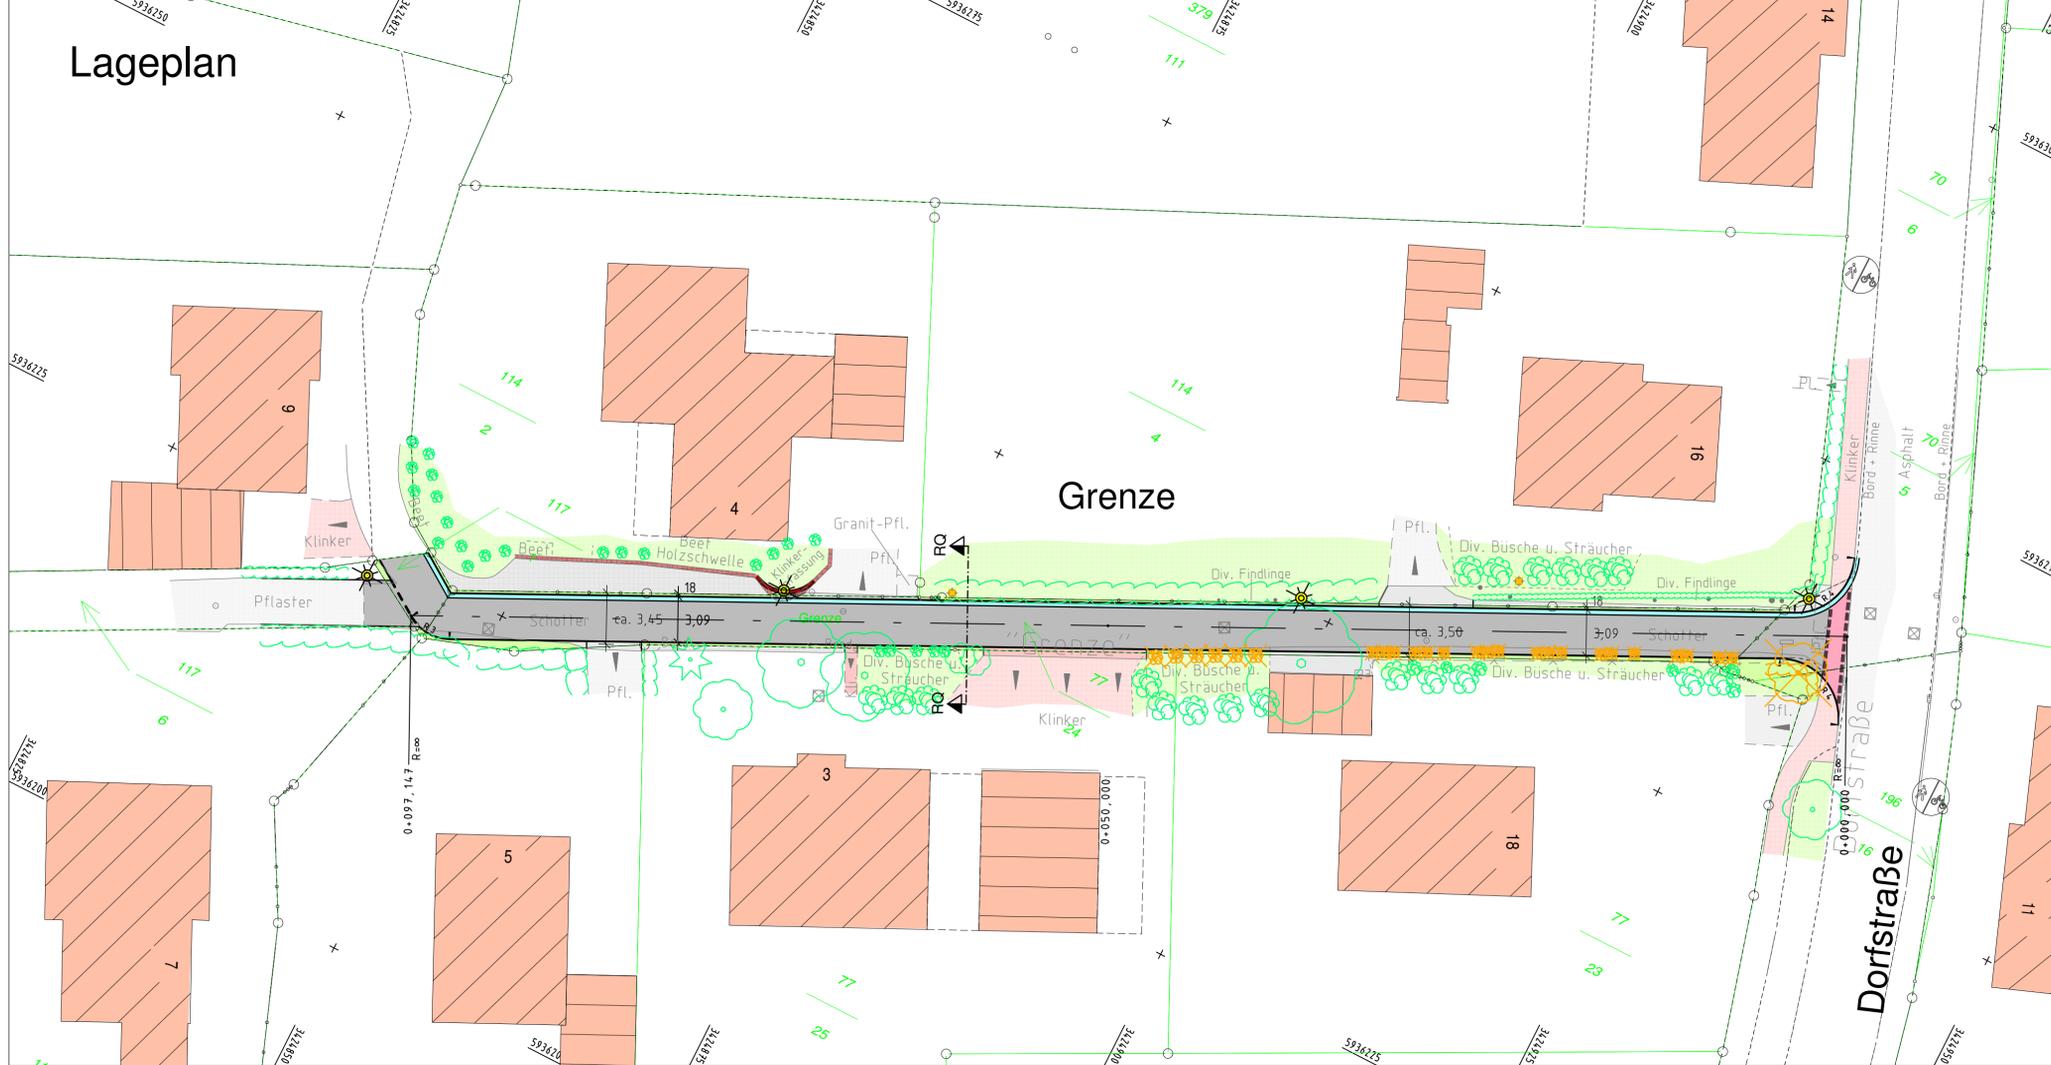

LEGENDE BESTAND

- VORH. SCHMUTZWASSERKANAL
- VORH. REGENWASSERKANAL
- BESTANDSHÖHEN

LEGENDE PLANUNG

- BETONSTEINPFLASTER GRAU
- BETONSTEINPFLASTER ROT
- GRÜNBEET / -STREIFEN
- GEPL. RINNE
- BETONTIEFBORD 8/25/100 CM
- VORH. BÄUME, STRÄUCHER UND HECKEN
- ZU ENTFERNENDE STRÄUCHER/ BÄUME
- ZU ENTFERNENDE BESTANDSLEUCHE
- GEPL. LEUCHTENSTANDORT

Änderungen	Datum	Name	Index

Grundlage: Auszug aus den Geobasisdaten der Niedersächsischen Vermessungs- und Katasterverwaltung © 2014 LGLN

URHEBERRECHTE AN ALLEN UNTERLAGEN BLEIBEN DEM PLANVERFASSER. VERVIelfALTIGUNGEN UND KOPIEN (AUCH TEILWEISE), SOWIE ZUGÄNGLICHMACHUNG ODER ÜBERLASSUNG AN DRITTE BEDÜRFT DER BESONDEREN GENEHMIGUNG.

BAUVORHABEN
AUSBAU STRASSE GRENZE CLEVERNS
INKLUSIVE REGENWASSERKANAL

BAUHERR / AUFTRAGGEBER
STADT JEVER

PLANINHALT MASSSTAB
BESTANDS- UND HÖHENPLAN 1:250
MIT LAGEPLAN

PLANSTAND	BLATT	ANL.-NR.
VORPLANUNG	1	

PROJEKT-NR.	PROJEKT-DATEI	PROJEKTLTG.	BEARBEITUNG	CAD-BEARB.	GEPRÜFT
10284	BEH-2-2.PLT	FITJJE	PICKER	WEFER	

PLAN-NR.	DATUM	INDEX	INDEX-DATUM
10284_TBA_2_PL_LP_0201	04.07.2016		

PLANVERFASSER
Thalen Consult GmbH
 INGENIEURE - ARCHITECTEN - STADTPLANER
 Sitz der Gesellschaft: Unvaldstr. 39 26340 Neuenburg Tel: 0 44 52 - 9 16 - 0 Fax: 0 44 52 - 9 16 - 1 01 E-Mail: info@thalen.de
 TIEFBAU / INFRASTRUKTUR

Projekt: 10284_Planstelle: BEH-2-2.PLT_Mitstand: 10250_Plan: 15.07.16 - JP - 8.4.35
 CAD: \\fileserver\card\card\10284_Beh_2502_Plan_7710 - 584 cm - 0.450 m²