



Regelquerschnitt Bestand

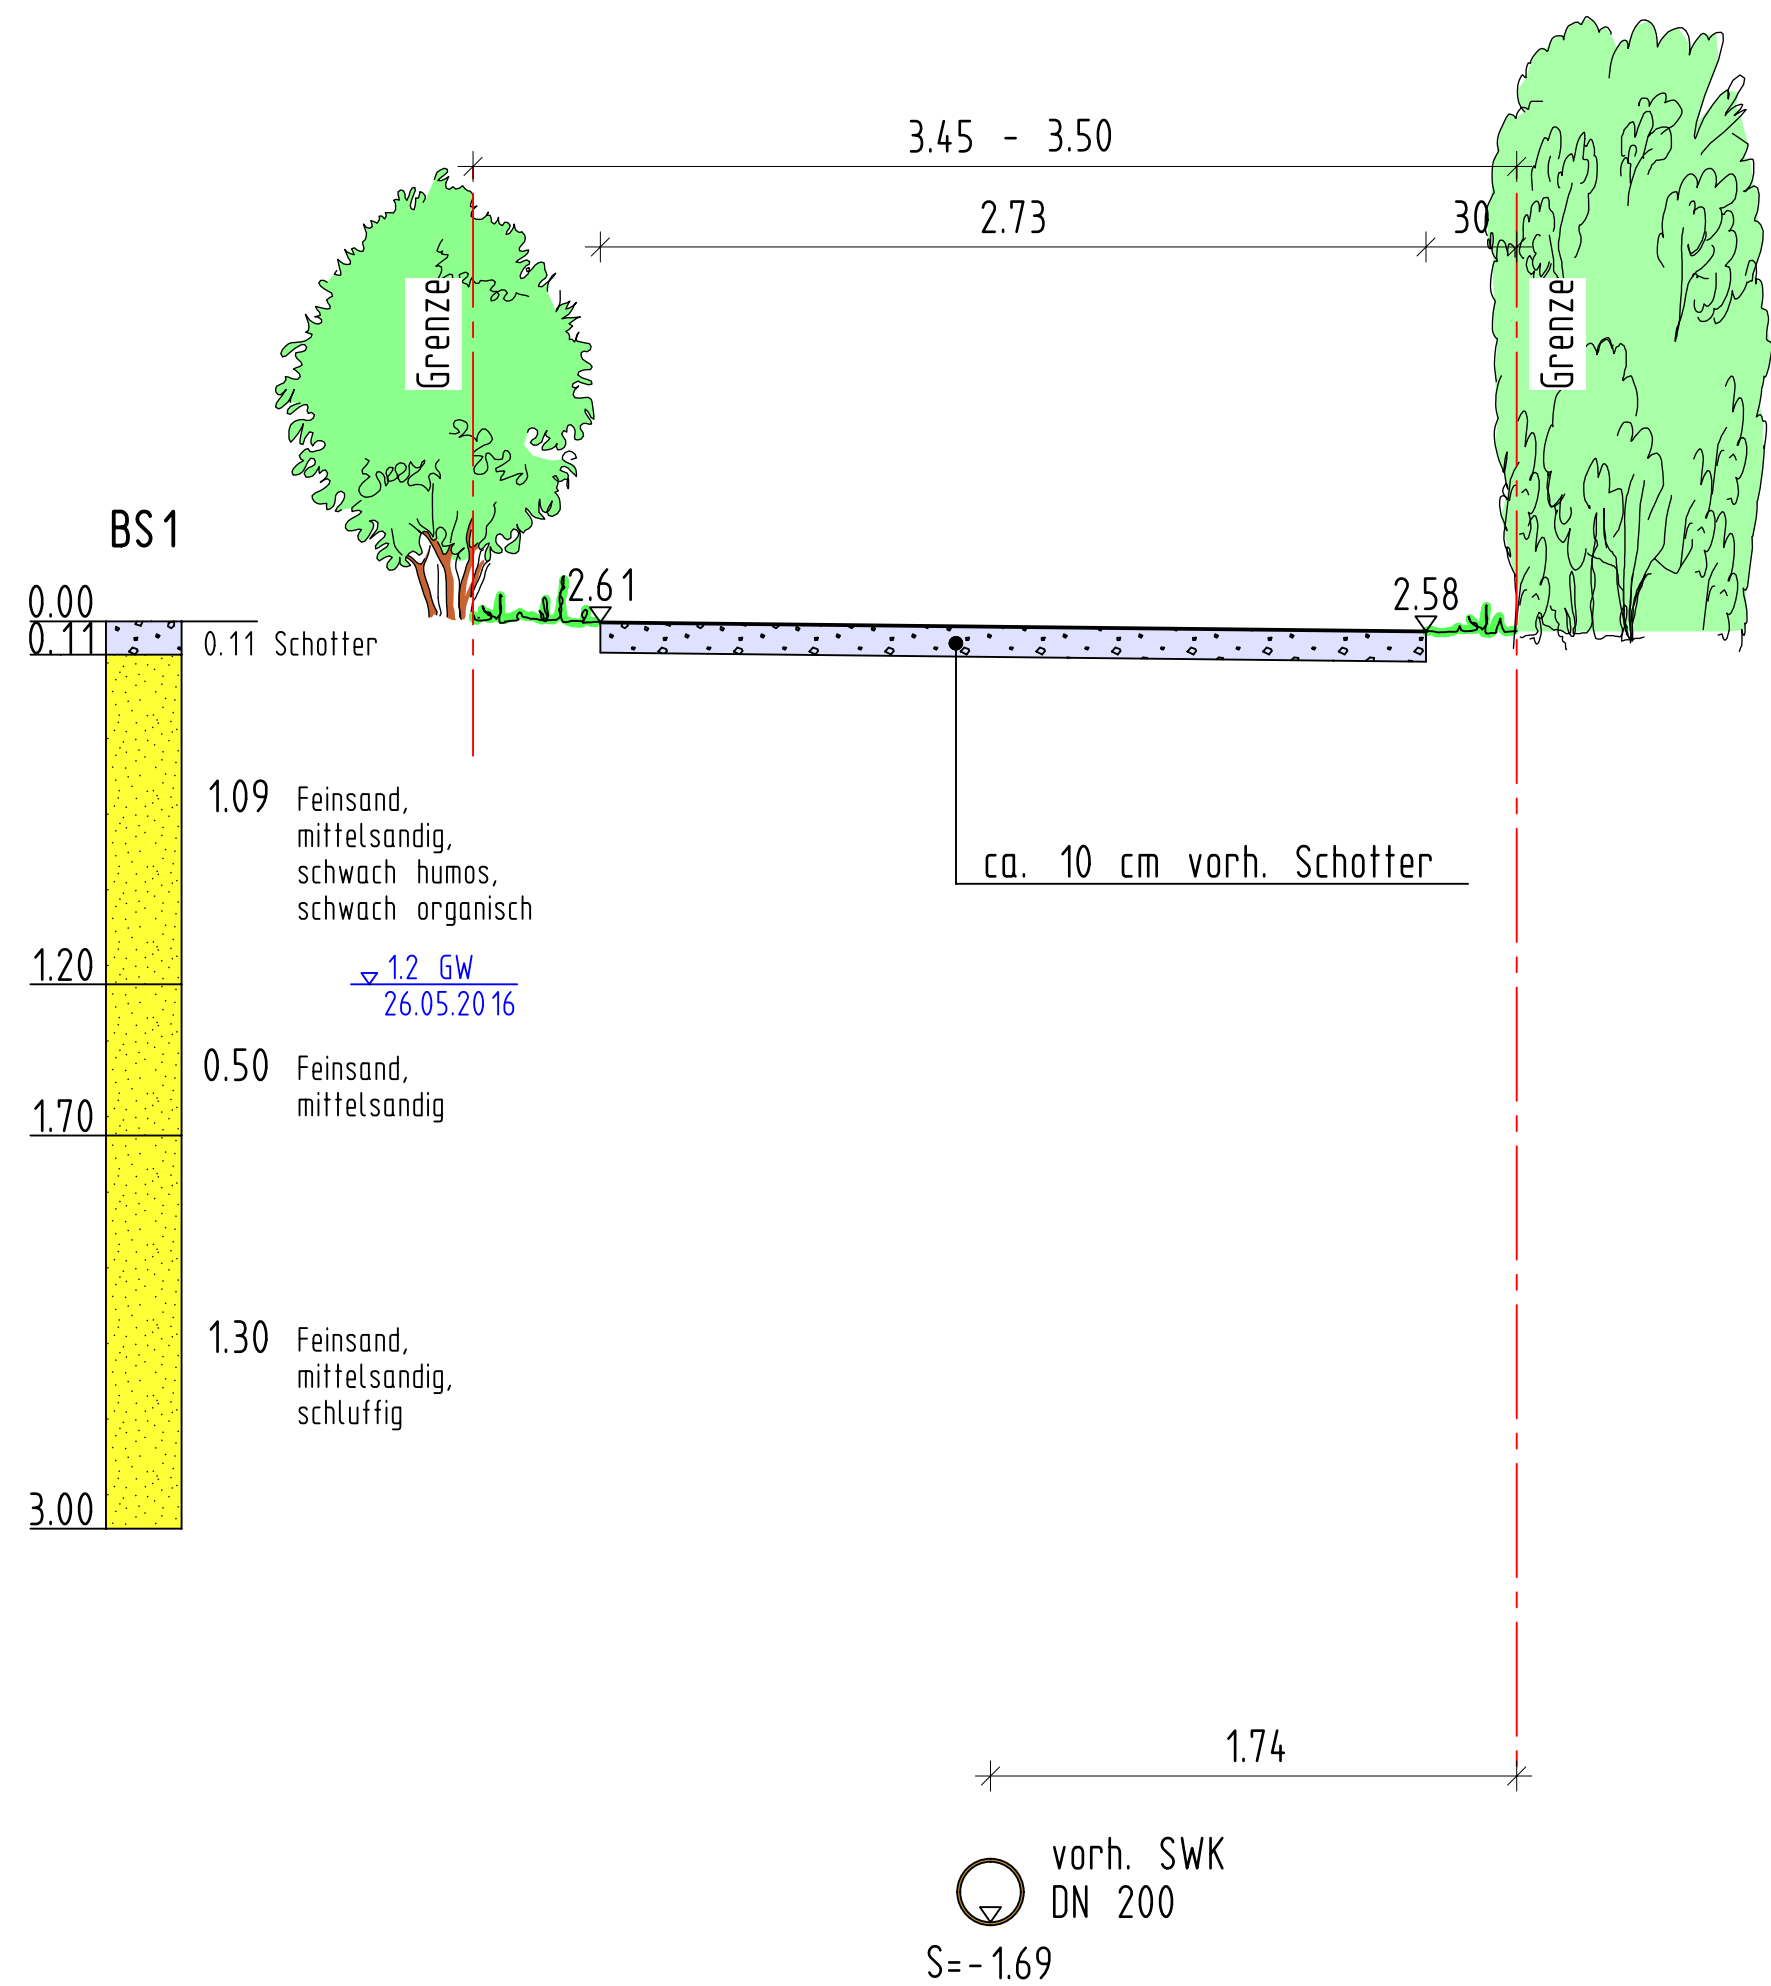

Regelquerschnitt Planung
Variante Rasengittersteine

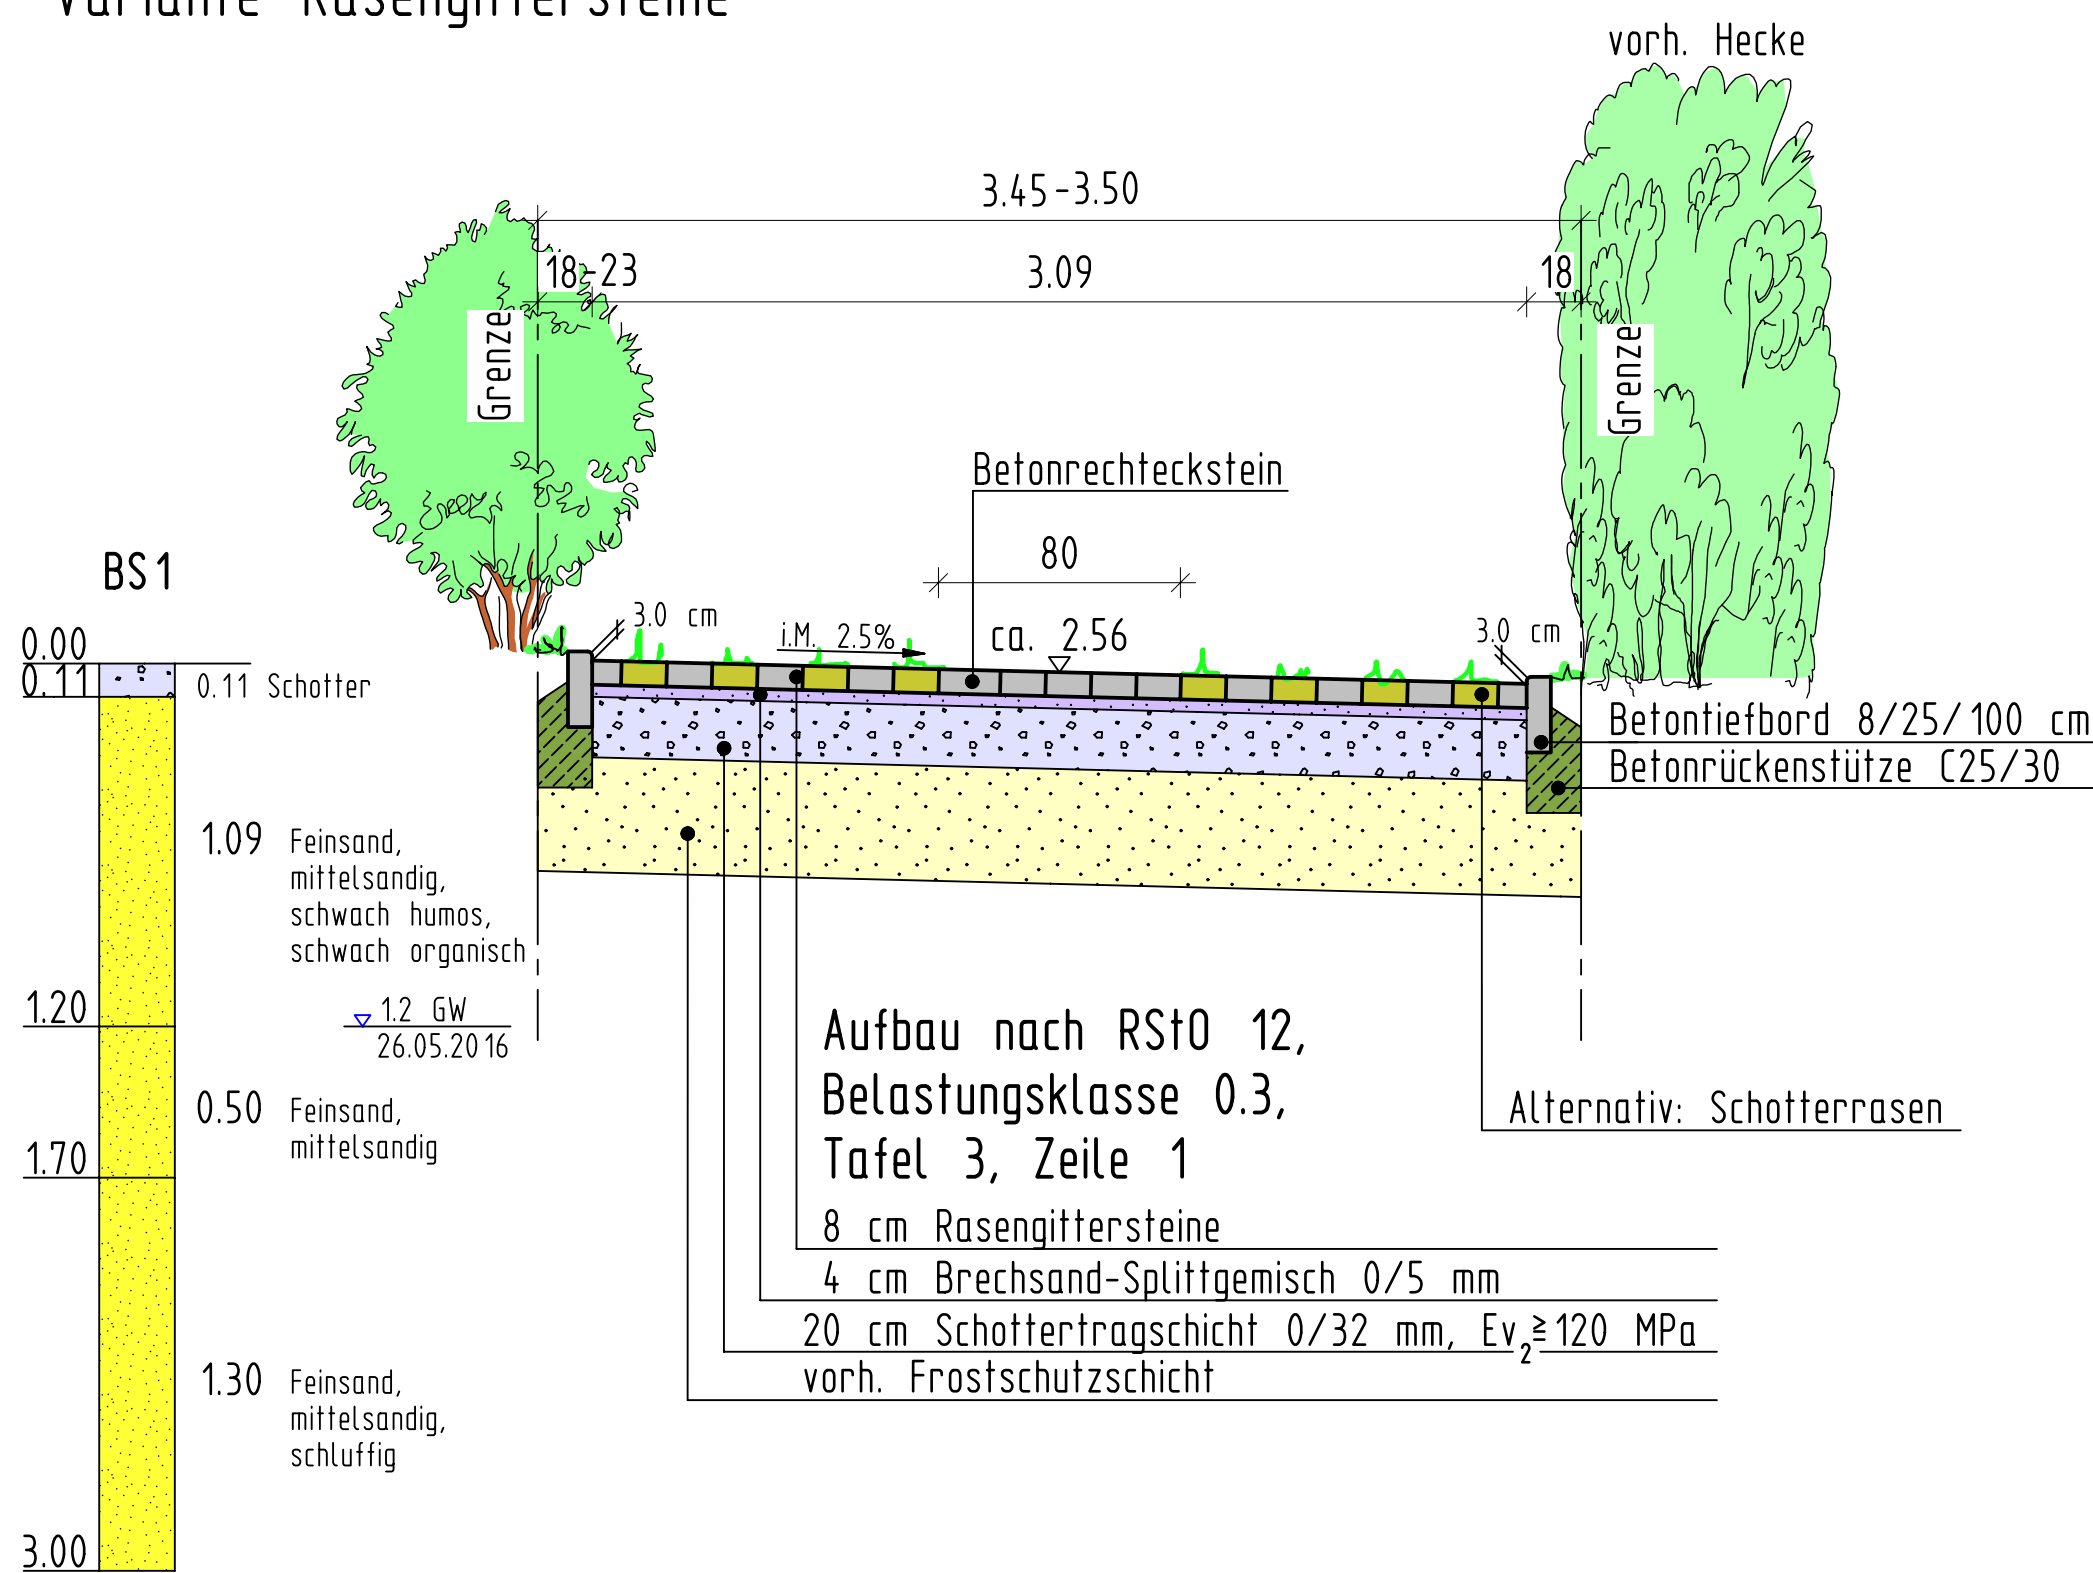

Änderungen	Datum	Name	Index

URHEBERRECHTE AN ALLEN UNTERLAGEN BLEIBEN DEM PLANVERFASSER. VERVIELFÄLTIGUNGEN UND KOPIEN (AUCH TEILWEISE), SOWIE ZUGÄNGLICHMACHUNG ODER ÜBERLASSUNG AN DRITTE BEDÜRFTEN DER BESONDEREN GENEHMIGUNG.

BAUVORHABEN

AUSBAU STRASSE GRENZE CLEVERNS
INKLUSIVE REGENWASSERKANAL

BAUHERR / AUFTRAGGEBER

STADT JEVER

PLANINHALT

REGELQUERSCHNITT
VARIANTE RASENGITTERSTEIN

1:25

PLANSTAND	BLATT	ANL.-NR.
VORPLANUNG	1	

PROJEKT-NR.	PROJEKT-DATEI	PROJEKTLTG.	BEARBEITUNG	CAD-BEARB.	GEPRÜFT
10284		FITTJE	FITTJE	KUHR	

PLAN-NR.	DATUM	INDEX	INDEX-DATUM
10284_TBA_2_PL_RQ_0701	05.05.2017		

PLANVERFASSER