

ALK Beziehersekundärnachweis

Maßstab 1 : 2000

Seite: 1

Datum: 26.05.2008



erstellt mit @LK-online

KDO


Elsässer Str. 66

26121 Oldenburg

Gemeinde: Jever, Stadt

Gemarkung: Jever

Flur: 9

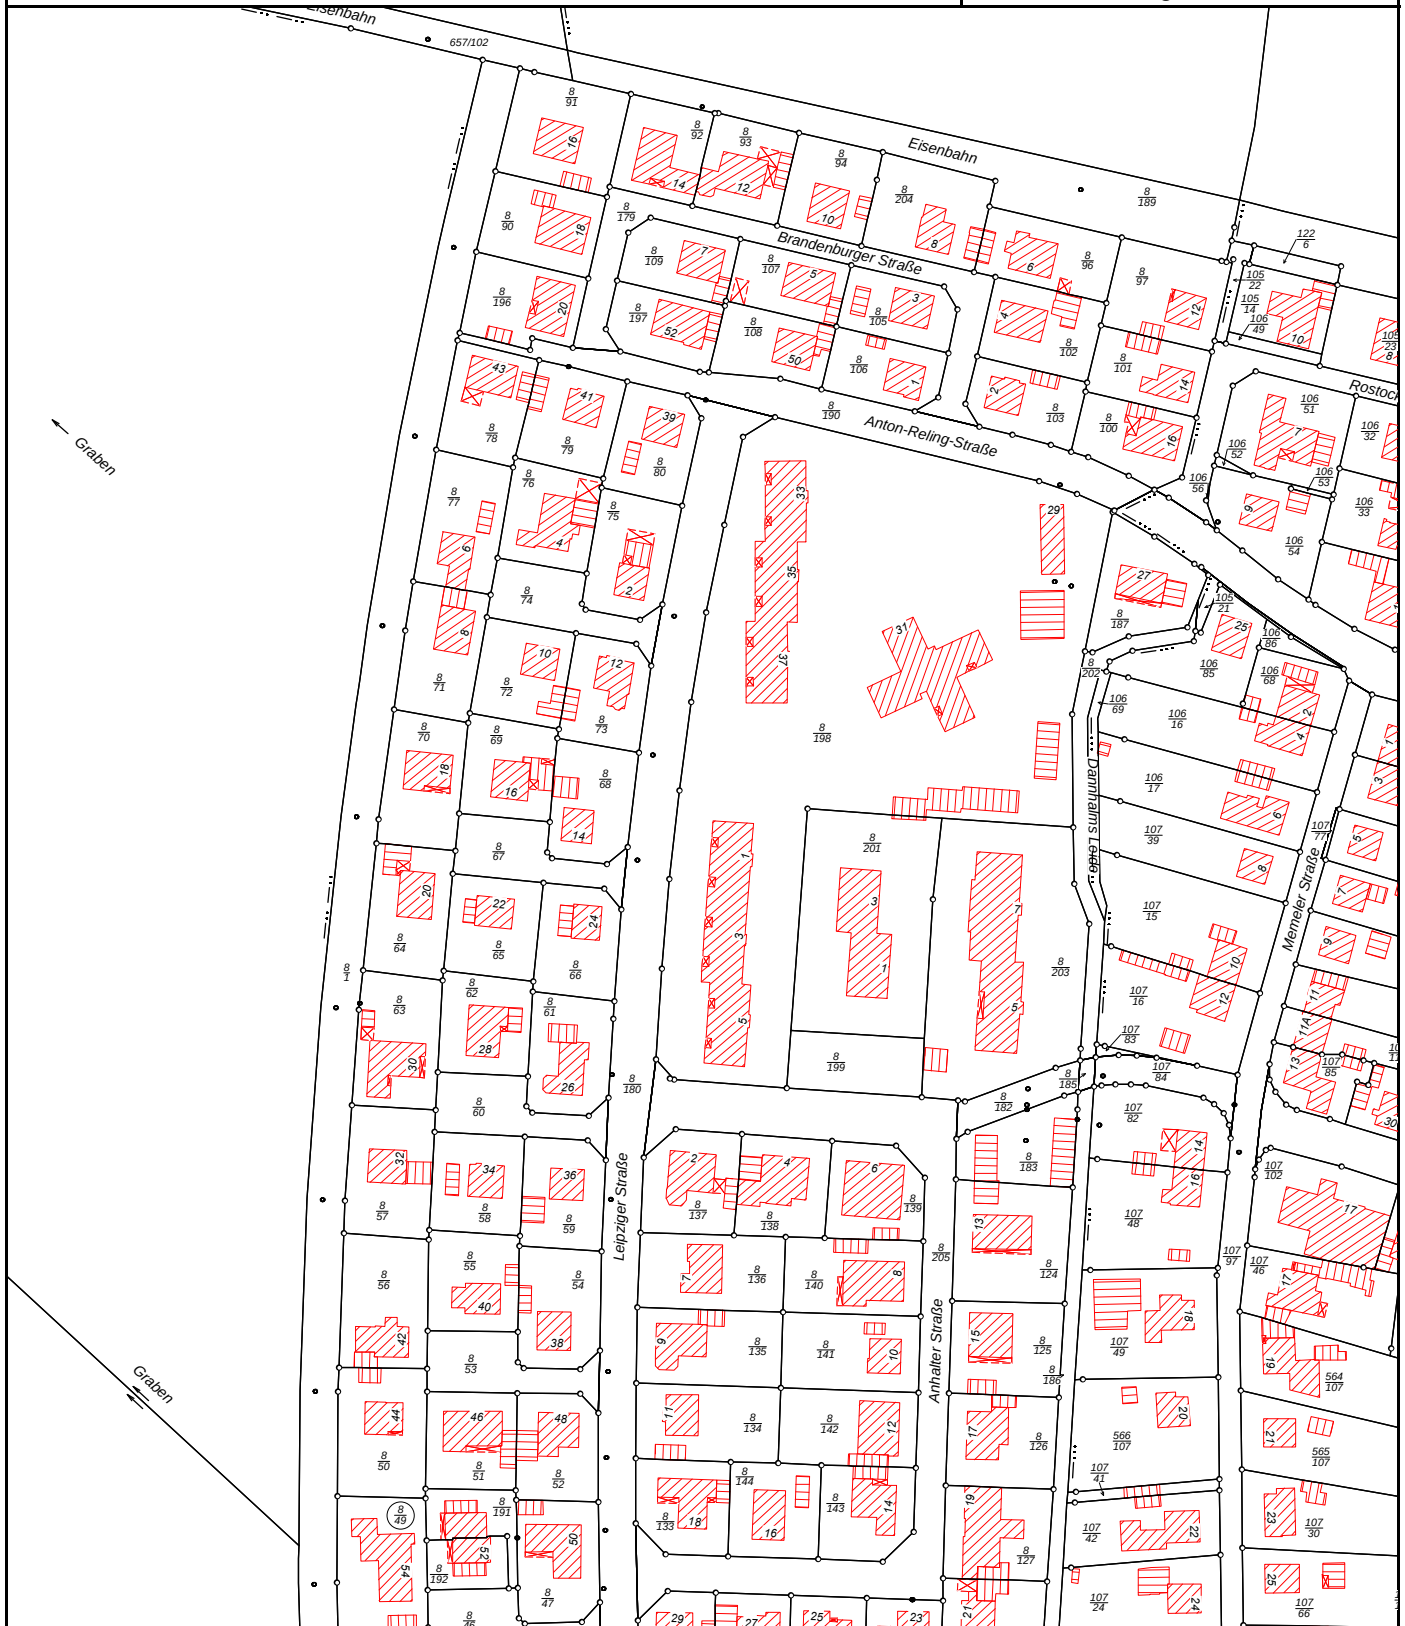

Dieser Auszug ist maschinell erstellt und wird nicht unterschrieben. Auszüge aus der Liegenschaftskarte sind gesetzlich geschützt. Die Vervielfältigung ist nur für eigene nichtgewerbliche Zwecke gestattet (§ 5 Niedersächsisches Gesetz über das amtliche Vermessungswesen vom 12. Dezember 2002 Nds. GVB 2003)

Dies ist KEIN amtlicher Auszug!