

**Ausschuss für Bauen, Stadtentwicklung, Straßen, Umwelt,
Landwirtschaft und Landschaft**

**1. Änderung des vorhabenbezogenen
Bebauungsplanes Nr. 100
„Sondergebiet Biogas Alt-Moorwarfen“**

**Vorlagen-Nr.:
BV/0445/2016-2021
04.04.2018**


Vorhabenbezogener Bebauungsplan Nr. 100

- Luftbild und räumlicher Geltungsbereich -



Vorhabenbezogener Bebauungsplan Nr. 100

- 2. Änderung des Flächennutzungsplanes -

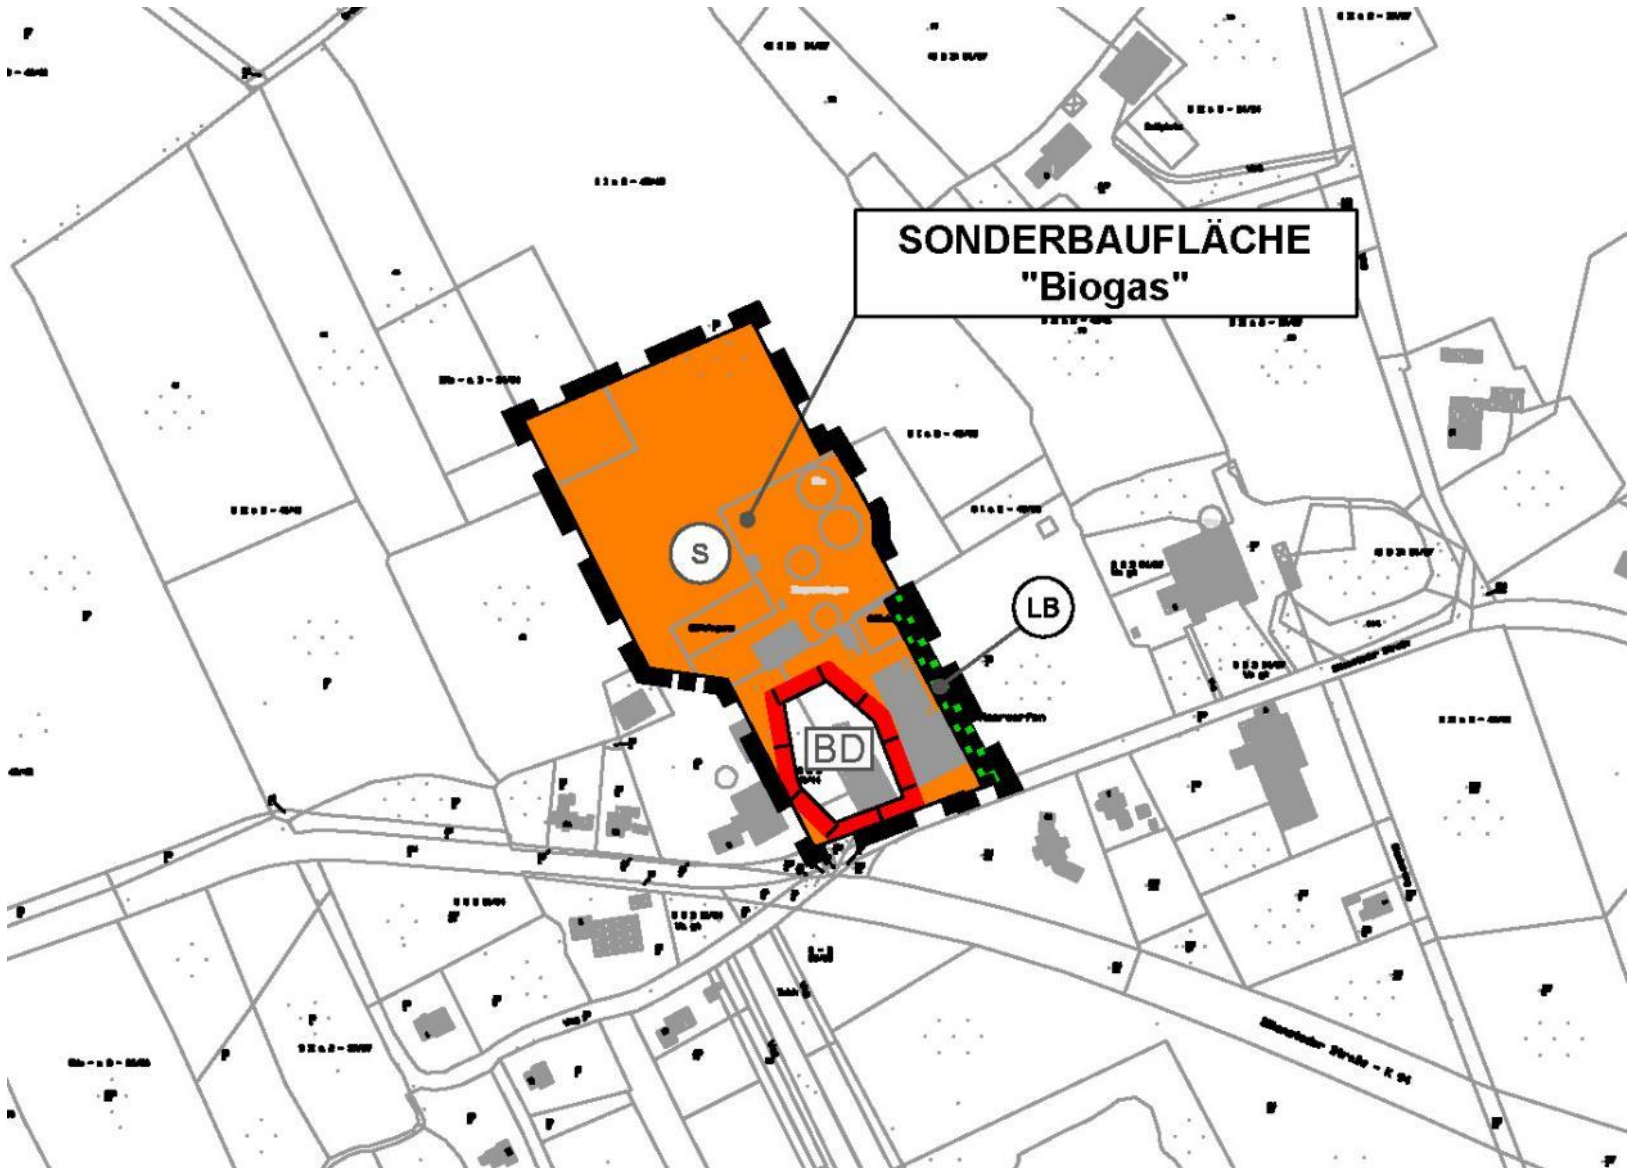

Vorhabenbezogener Bebauungsplan Nr. 100

- Planzeichnung -




Geltungsbereich der beantragten 1. Änderung des vorhabenbezogenen Bebauungsplanes Nr. 100



Vorhabenbezogener Bebauungsplan Nr. 100

- Antrag zur Änderung-

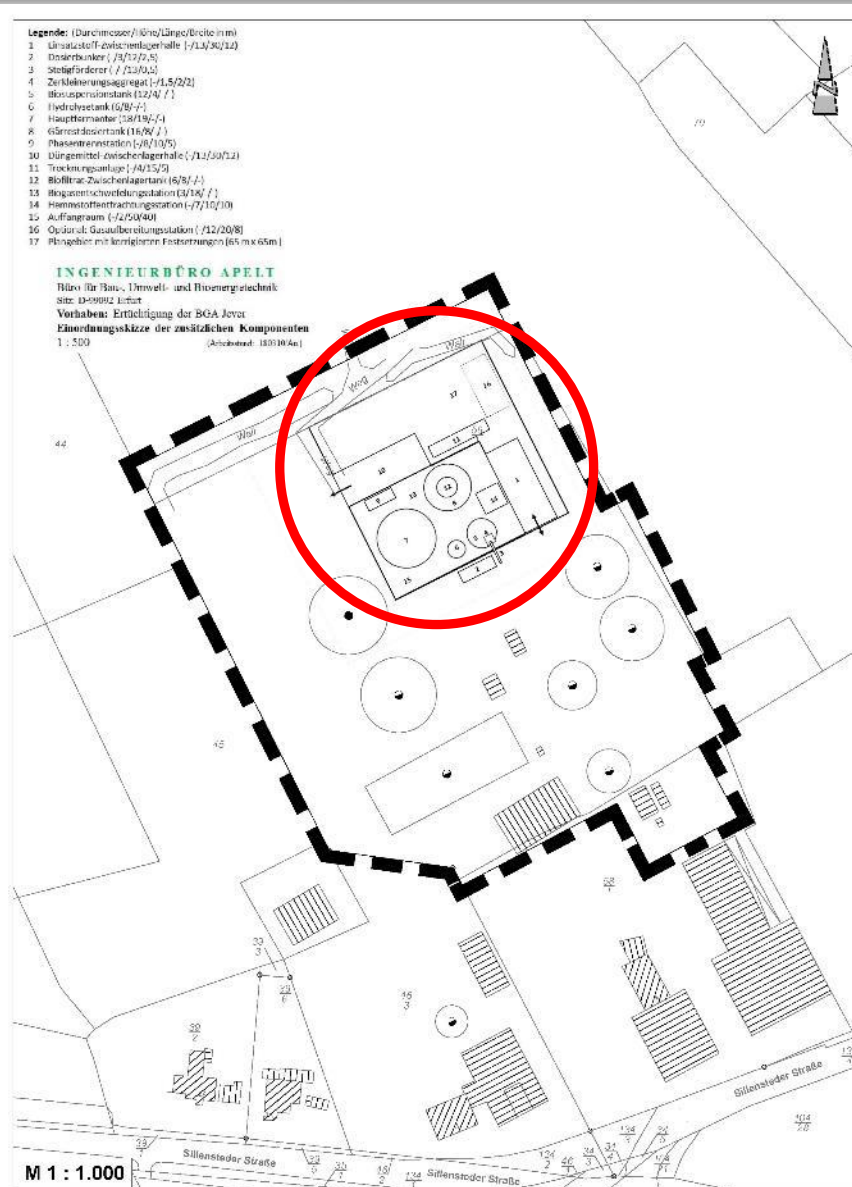

Vorhabenbezogener Bebauungsplan Nr. 100

- Antrag zur Änderung-

Legende: (Durchmesser/Höhe/Länge/Breite in m)

- 1 Einsatzstoff-Zwischenlagerhalle (-/13/30/12)
- 2 Dosierbunker (-/3/12/2,5)
- 3 Stetigförderer (-/13/0,5)
- 4 Zerkleinerungsaggregat (-/1,5/2/2)
- 5 Biosuspensionstank (12/4/-/-)
- 6 Hydrolysetank (6/8/-/-)
- 7 Hauptfermenter (18/19/-/-)
- 8 Gärrestdosiertank (16/8/-/-)
- 9 Phasentrennstation (-/8/10/5)
- 10 Düngemittel-Zwischenlagerhalle (-/13/30/12)
- 11 Trocknungsanlage (-/4/15/5)
- 12 Biofiltrat-Zwischenlagertank (6/8/-/-)
- 13 Biogasentschwefelungsstation (3/18/-/-)
- 14 Hemmstoffentfrachtungsstation (-/7/10/10)
- 15 Auffangraum (-/2/50/40)
- 16 Optional: Gasaufbereitungsstation (-/12/20/8)
- 17 Plangebiet mit korrigierten Festsetzungen (65 m x 65 m)

INGENIEURBÜRO APELT

Büro für Bau-, Umwelt- und Bioenergietechnik


Sitz: D-99092 Erfurt

Vorhaben: Ertüchtigung der BGA Jever

Einordnungsskizze der zusätzlichen Komponenten

1 : 500

(Arbeitsstand: 180310/Au.)

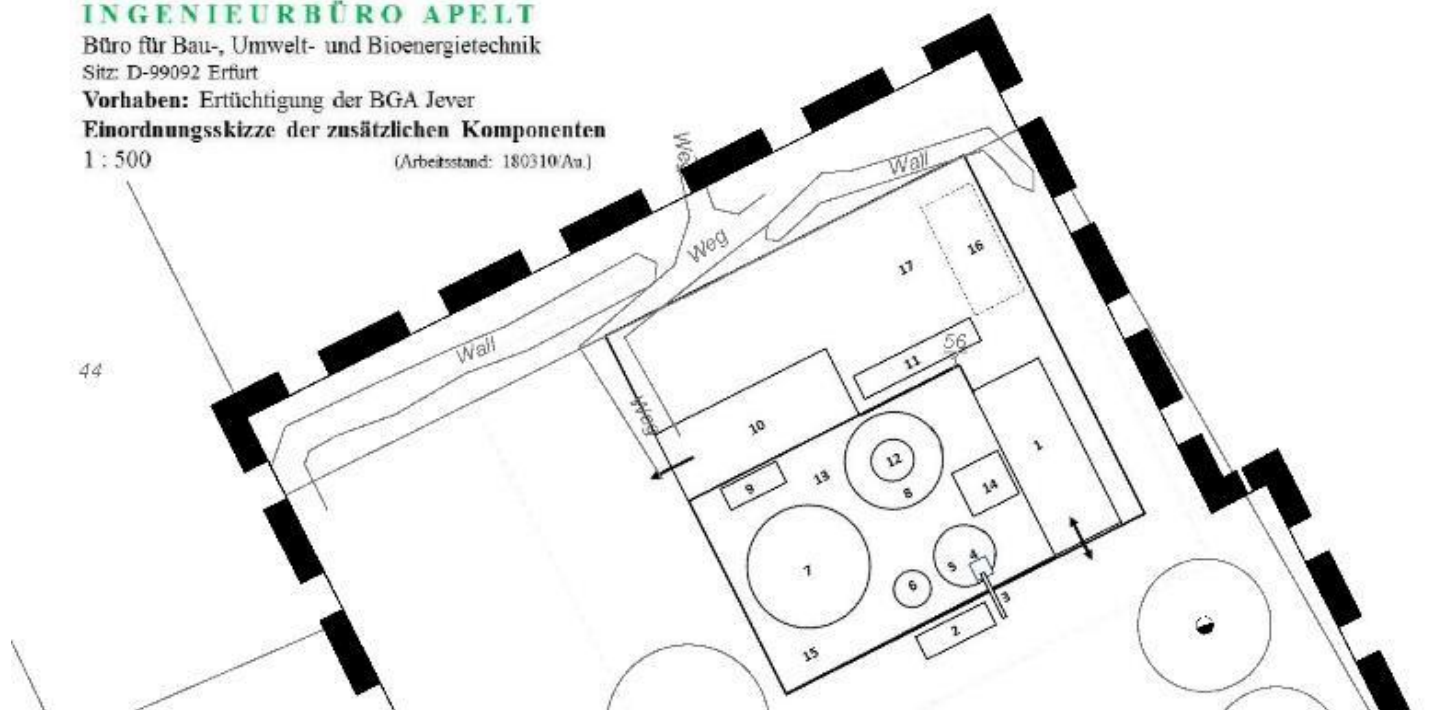

Vielen Dank für Ihre Aufmerksamkeit!