



E 427562 m

N 5936930 m

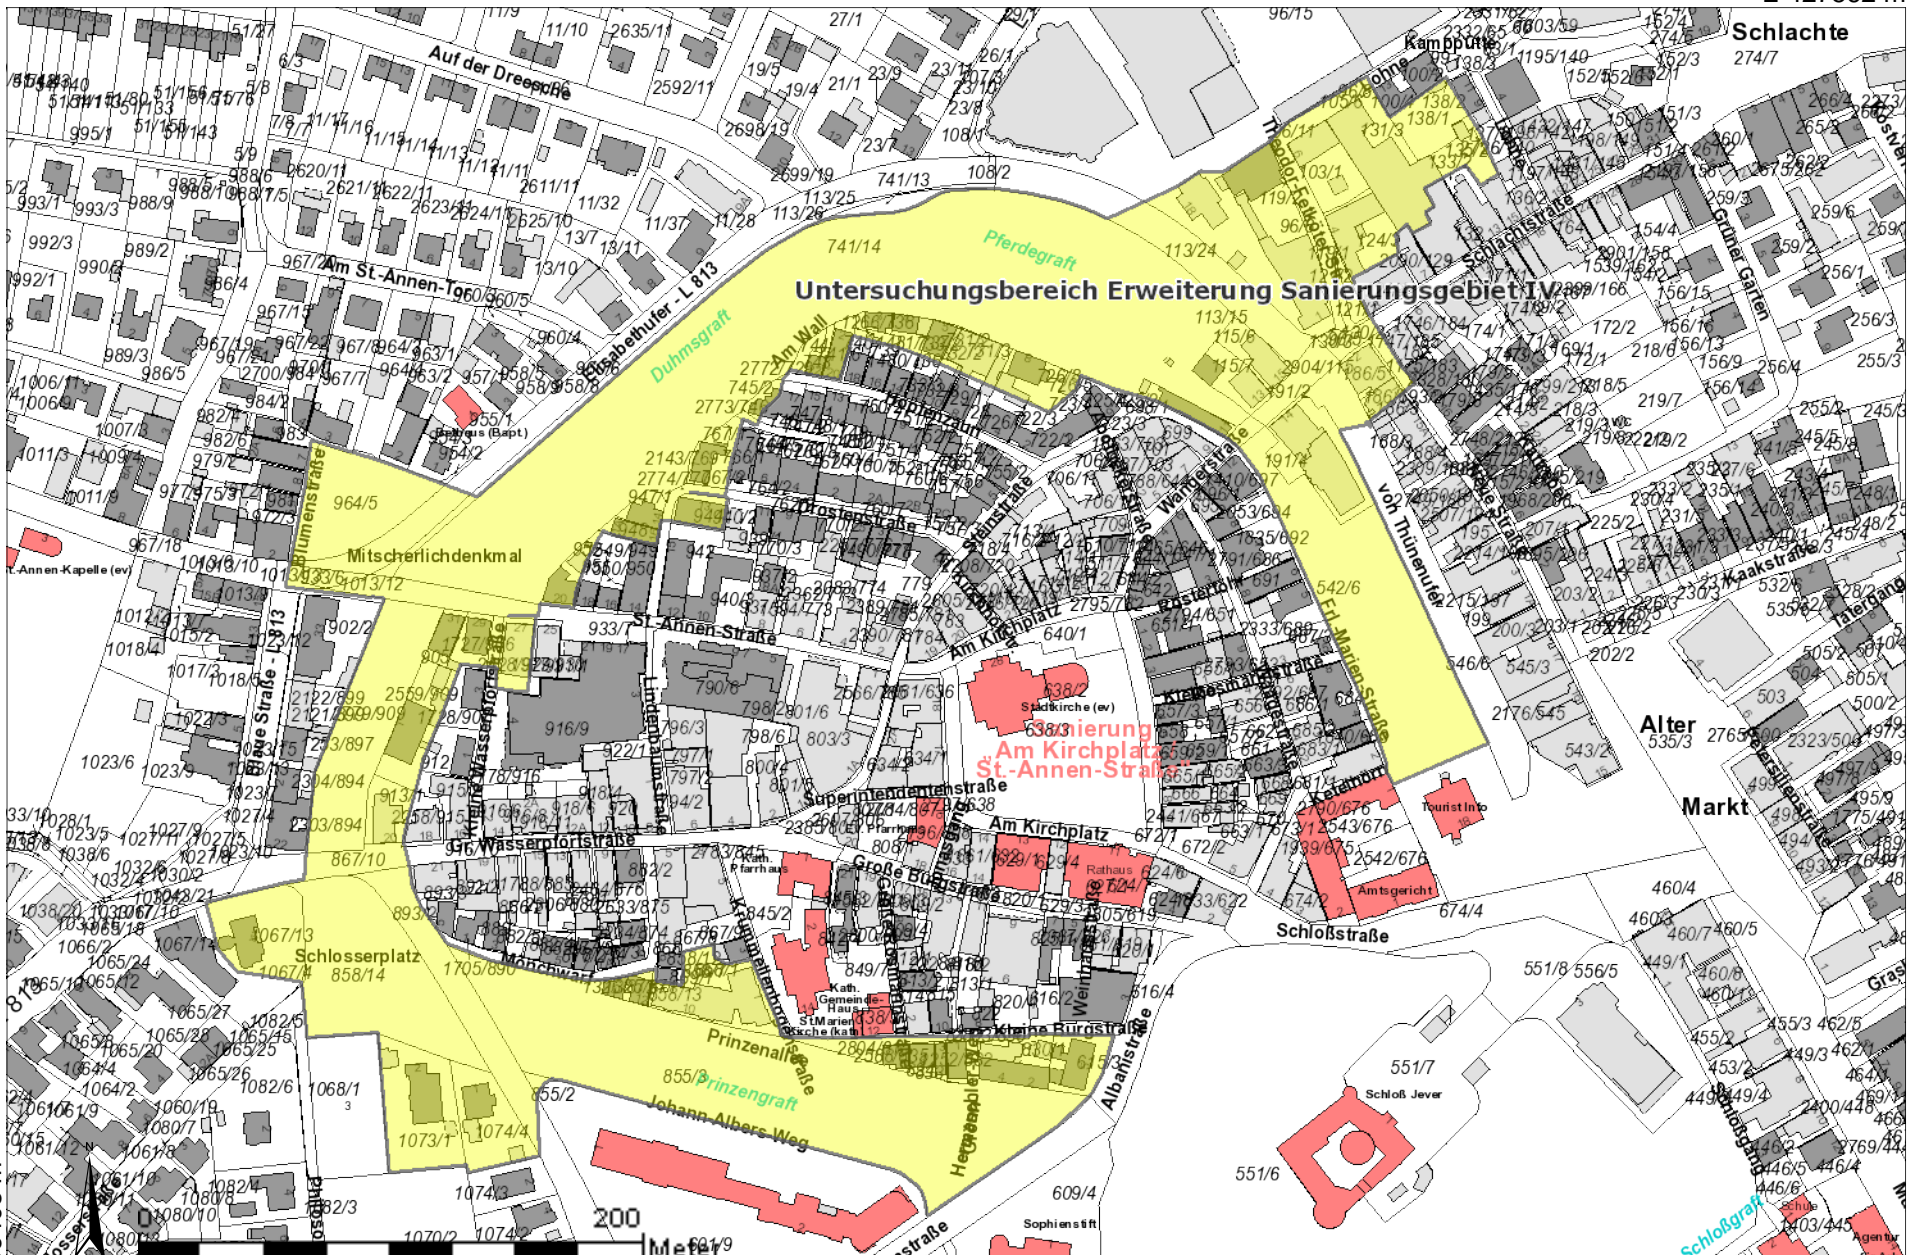

### Untersuchungsbereich Erweiterung Sanierungsgebiet IV

Sanierung  
Am Kirchplatz  
St.-Annen-Str.

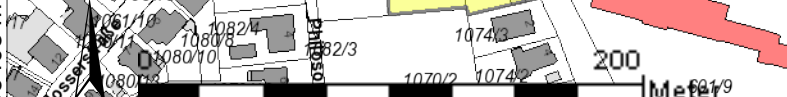

© 2018, Quelle: Auszug aus den Geobasisdaten der Niedersächsischen Vermessungs- und Katasterverwaltung, www.lgln.niedersachsen.de



E 426809 m

Schloßgarten

1:3.000