


E 427896 m

N 5935889 m

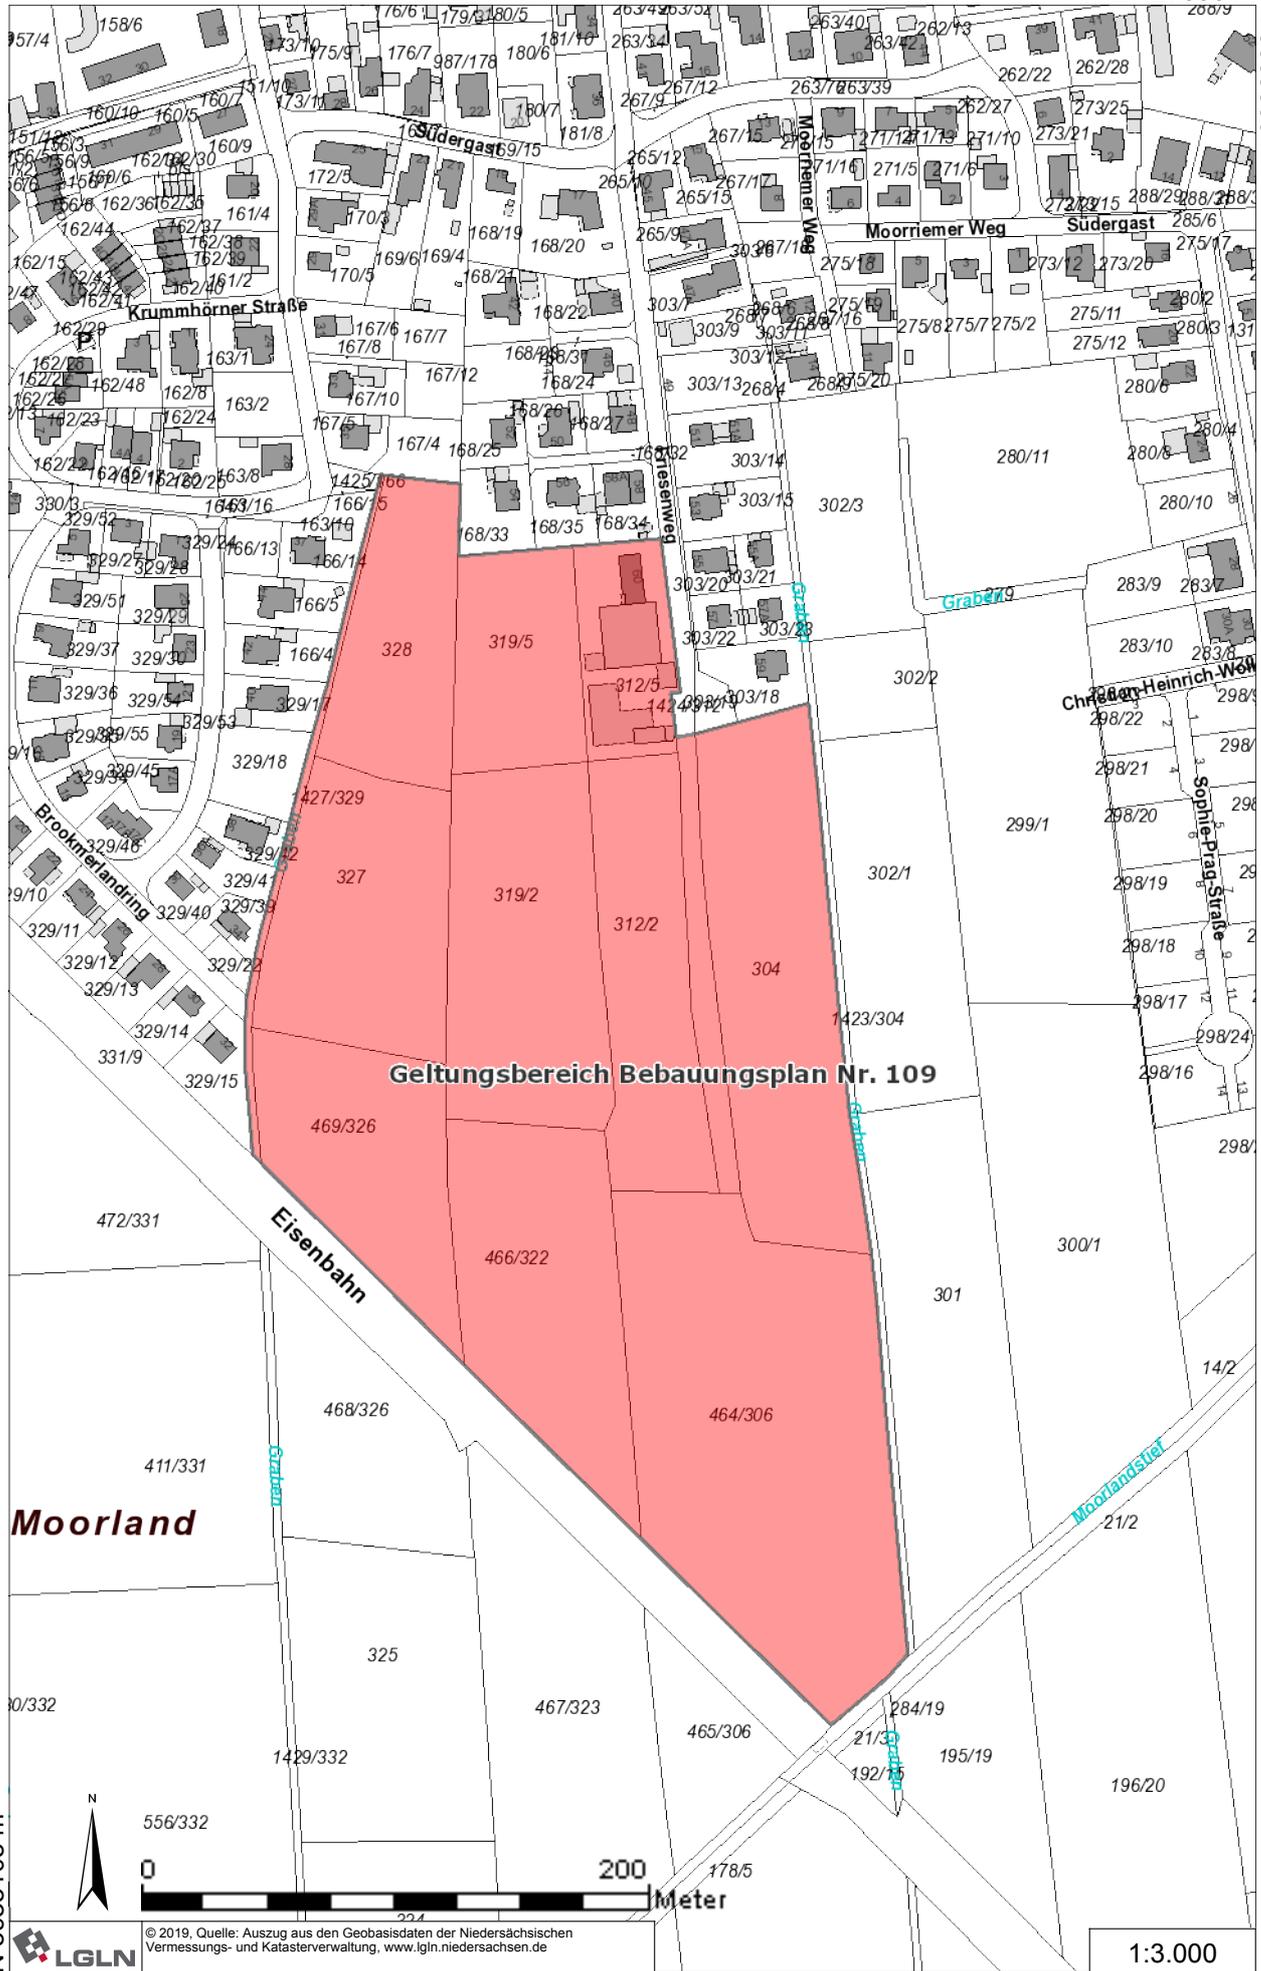

Geltungsbereich Bebauungsplan Nr. 109

Moorland

N 5935105 m



© 2019, Quelle: Auszug aus den Geobasisdaten der Niedersächsischen Vermessungs- und Katasterverwaltung, www.lgln.niedersachsen.de

E 427404 m

1:3.000