
wohnbebauung zerbster straße, jever

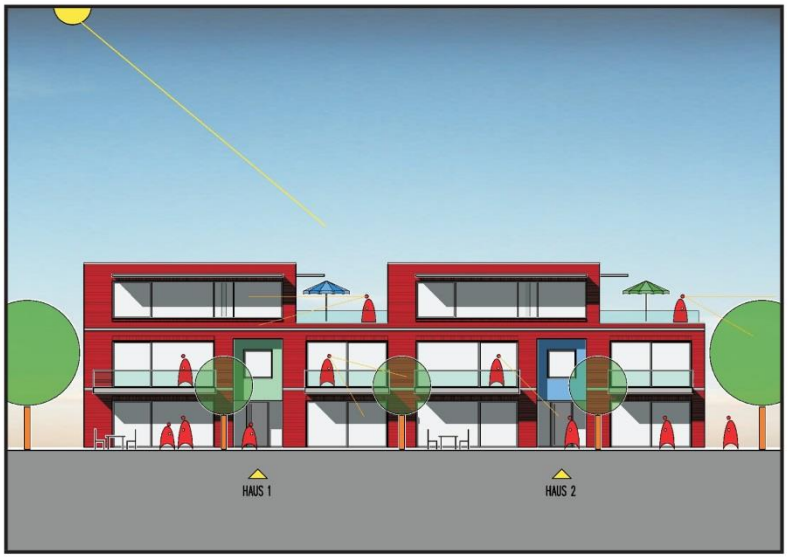


entwurf - 21.02.2020

planung

metaplan planungsgesellschaft mbh
architekten und ingenieure
f.c. meyer
dipl.-ing. architekt

jürgens dreesche 1 - 26441 jever - tel.: 04461-3232 - metaplan@t-online.de

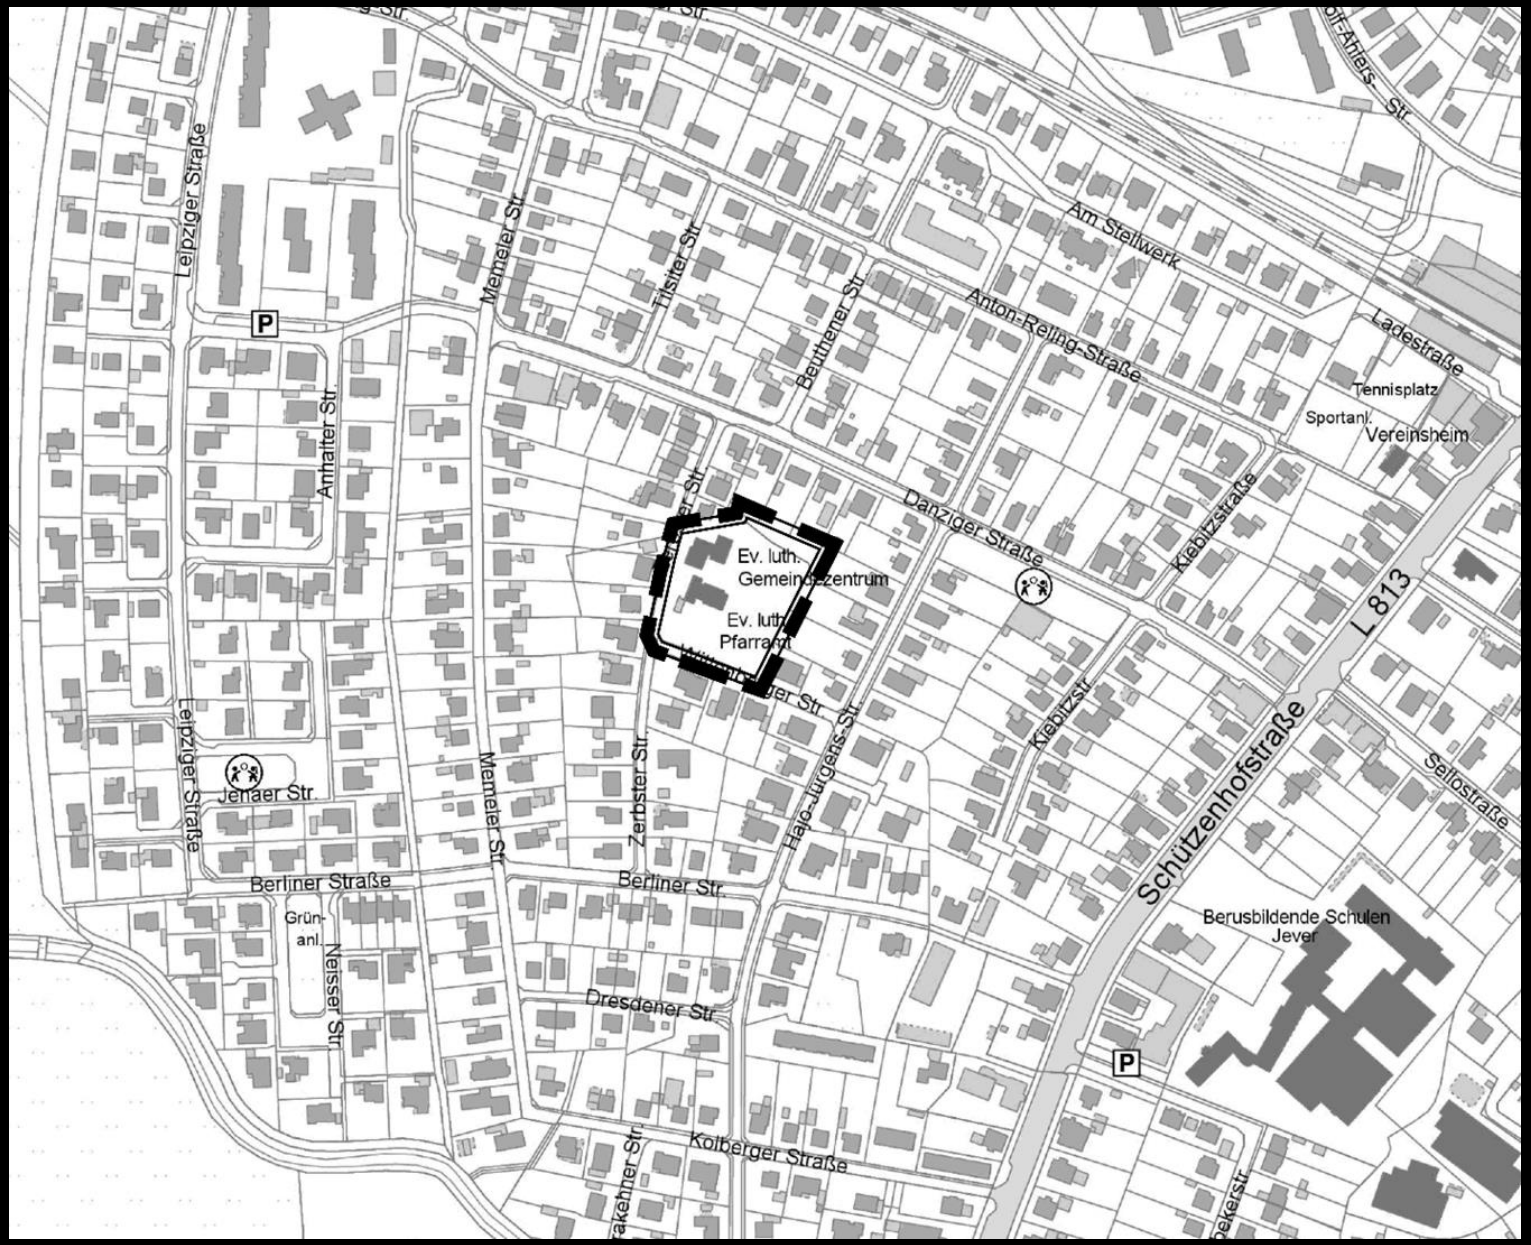
Leipziger Straße
Memeler Str.
Tilsiter Str.
Am Stellwerk
Anton-Reiling-Straße
Ladestraße
Tennisplatz
Sportanl.
Vereinsheim
Anhalter Str.
Danziger Straße
Ev. luth. Gemeindezentrum
Ev. luth. Pfarramt
Klebitzstraße
L 813
Schützenhofstraße
Sellostraße
Jenaer Str.
Berliner Straße
Berliner Str.
Grün-anl.
Neisser Str.
Zerbster Str.
Hajo-Jürgens-Str.
Dresdener Str.
Berusbildende Schulen Jever
Kolberger Straße









Wittenberger Str.

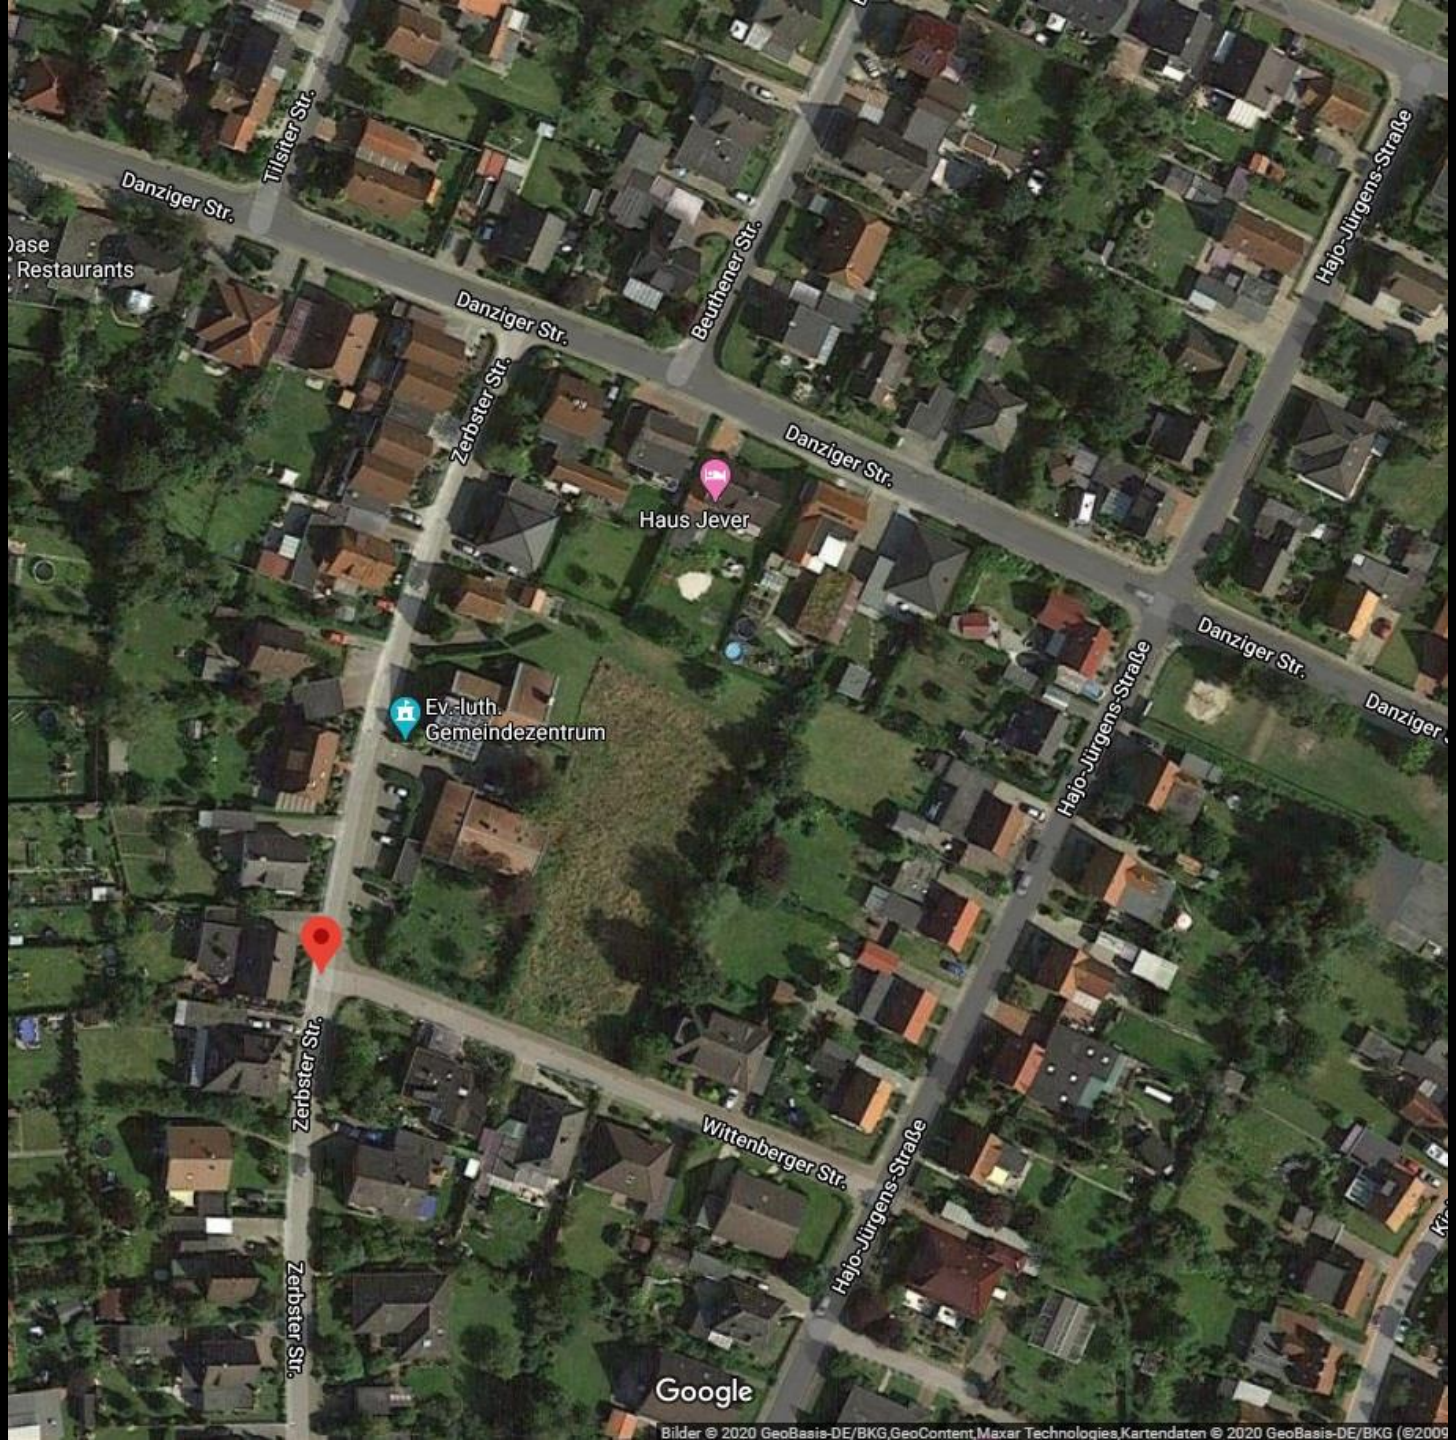


Danziger Str.
Tilsiter Str.
Beuthener Str.
Hajo-Jürgens-Straße
Danziger Str.
Restaurants
Danziger Str.
Zerbster Str.
Haus Jever
Danziger Str.
Danziger Str.
Ev.-luth. Gemeindezentrum
Hajo-Jürgens-Straße
Zerbster Str.
Wittenberger Str.
Hajo-Jürgens-Straße
Zerbster Str.
Google
Bilder © 2020 GeoBasis-DE/BKG,GeoContent,Maxar Technologies,Kartendaten © 2020 GeoBasis-DE/BKG (©2009

OBJEKT WOHNBEBAUUNG

ZERBSTERSTRASSE, 26441 JEVER

ENTWURFSPLANUNG, M. 1:500



LAGEPLAN

OBJEKT WOHNBEBAUUNG

ZERBSTERSTRASSE, 26441 JEVER

ENTWURFSPLANUNG, M. 1:100



ERDGESCHOSS

KONSTRUKTION UND ABMESSUNGEN LAUT STATIK!

BE- UND ENTLÜFTUNG DER WOHNEINHEITEN RÄUME NACH DIN 18 017

10202665

OBJEKT WOHNBEBAUUNG

ZERBSTERSTRASSE, 26441 JEVER

ENTWURFSPLANUNG, M. 1:100



KONSTRUKTION UND ABMESSUNGEN LAUT STATIK!

BE- UND ENTLÜFTUNG DER INNENLIEGENDEN RÄUME NACH DIN 18 017

WOHNBEBAUUNG, ZERBSTERSTRASSE, JEVER

OBERGESCHOSS

OBJEKT WOHNBEBAUUNG

ZERBSTERSTRASSE, 26441 JEVER

ENTWURFSPLANUNG, M. 1:100



KONSTRUKTION UND ABMESSUNGEN LAUT STATIK!

BE- UND ENTLÜFTUNG DER INNENLIEGENDEN RÄUME NACH DIN 18 017!

STAFFELGESCHOSS

OBJEKT WOHNBEBAUUNG

ZERBSTERSTRASSE, 26441 JEVER

ENTWURFSPLANUNG, M. 1:100




ANSICHT SÜD

OBJEKT WOHNBEBAUUNG

ZERBSTERSTRASSE, 26441 JEVER

ENTWURFSPLANUNG, M. 1:100

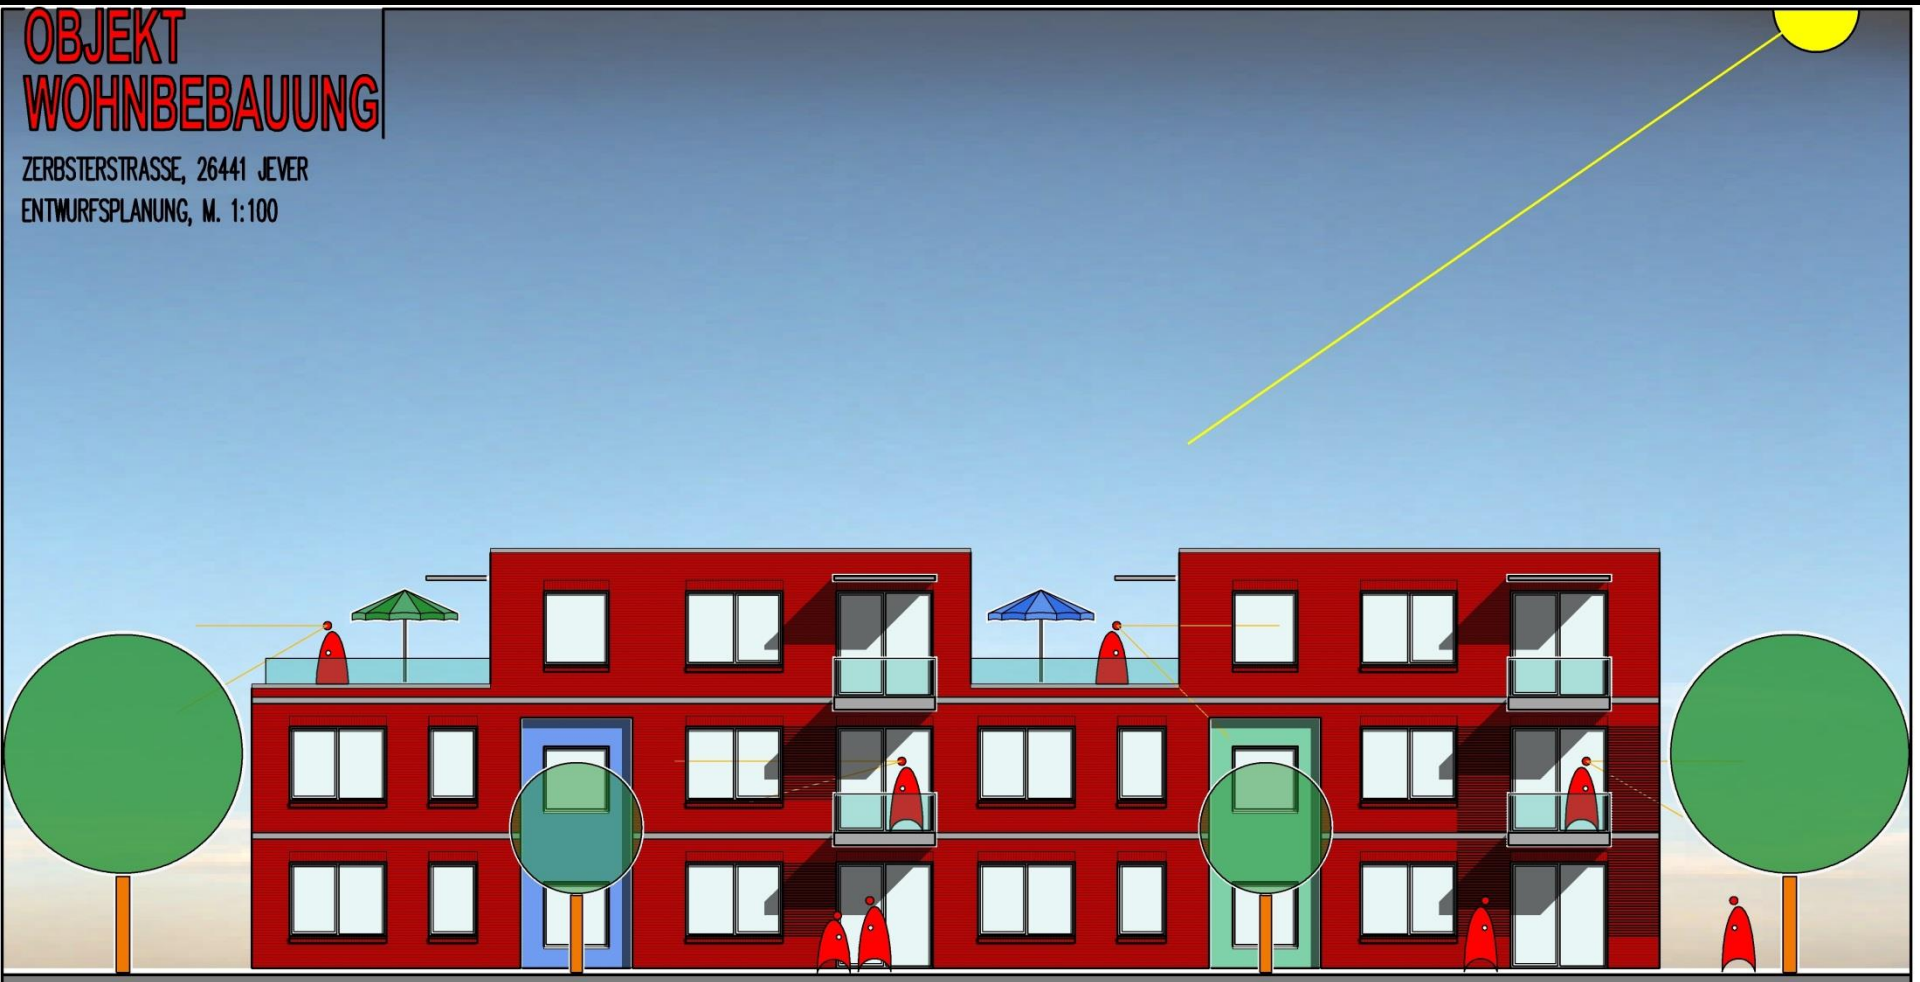

ANSICHT NORD

OBJEKT WOHNBEBAUUNG

ZERBSTERSTRASSE, 26441 JEVER

ENTWURFSPLANUNG, M. 1:100



ANSICHT OST