


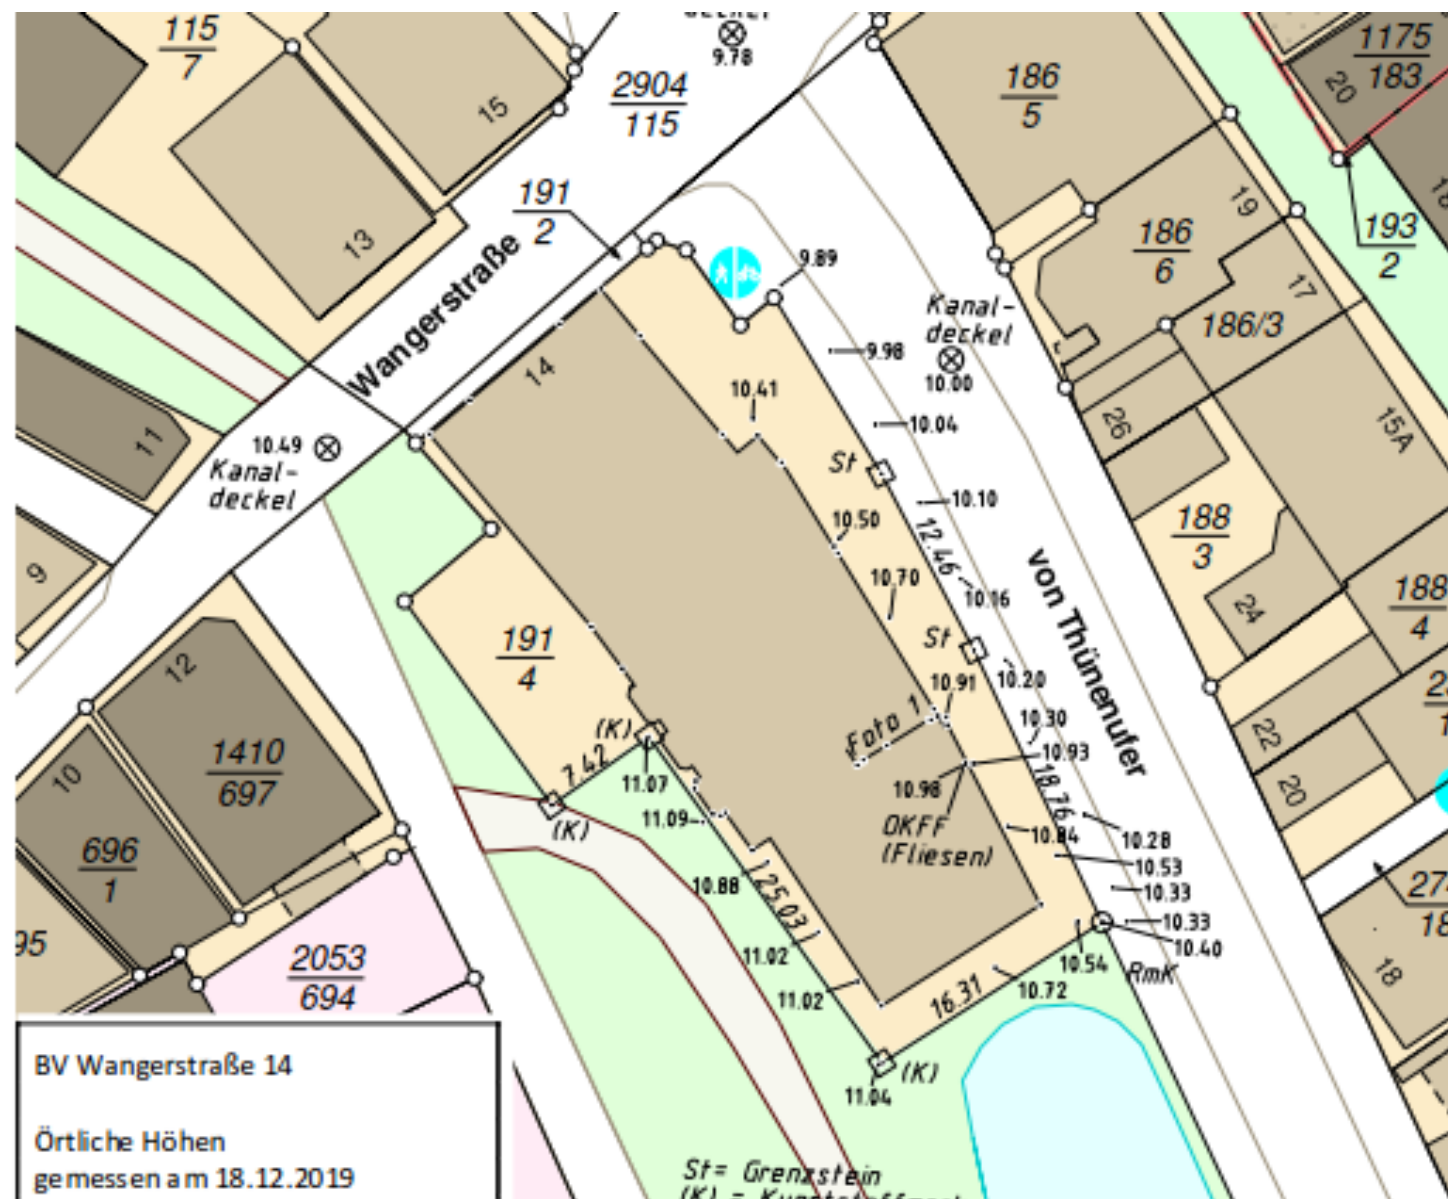


BV Wangerstraße 14

Örtliche Höhen
gemessen am 18.12.2019



Entwurf

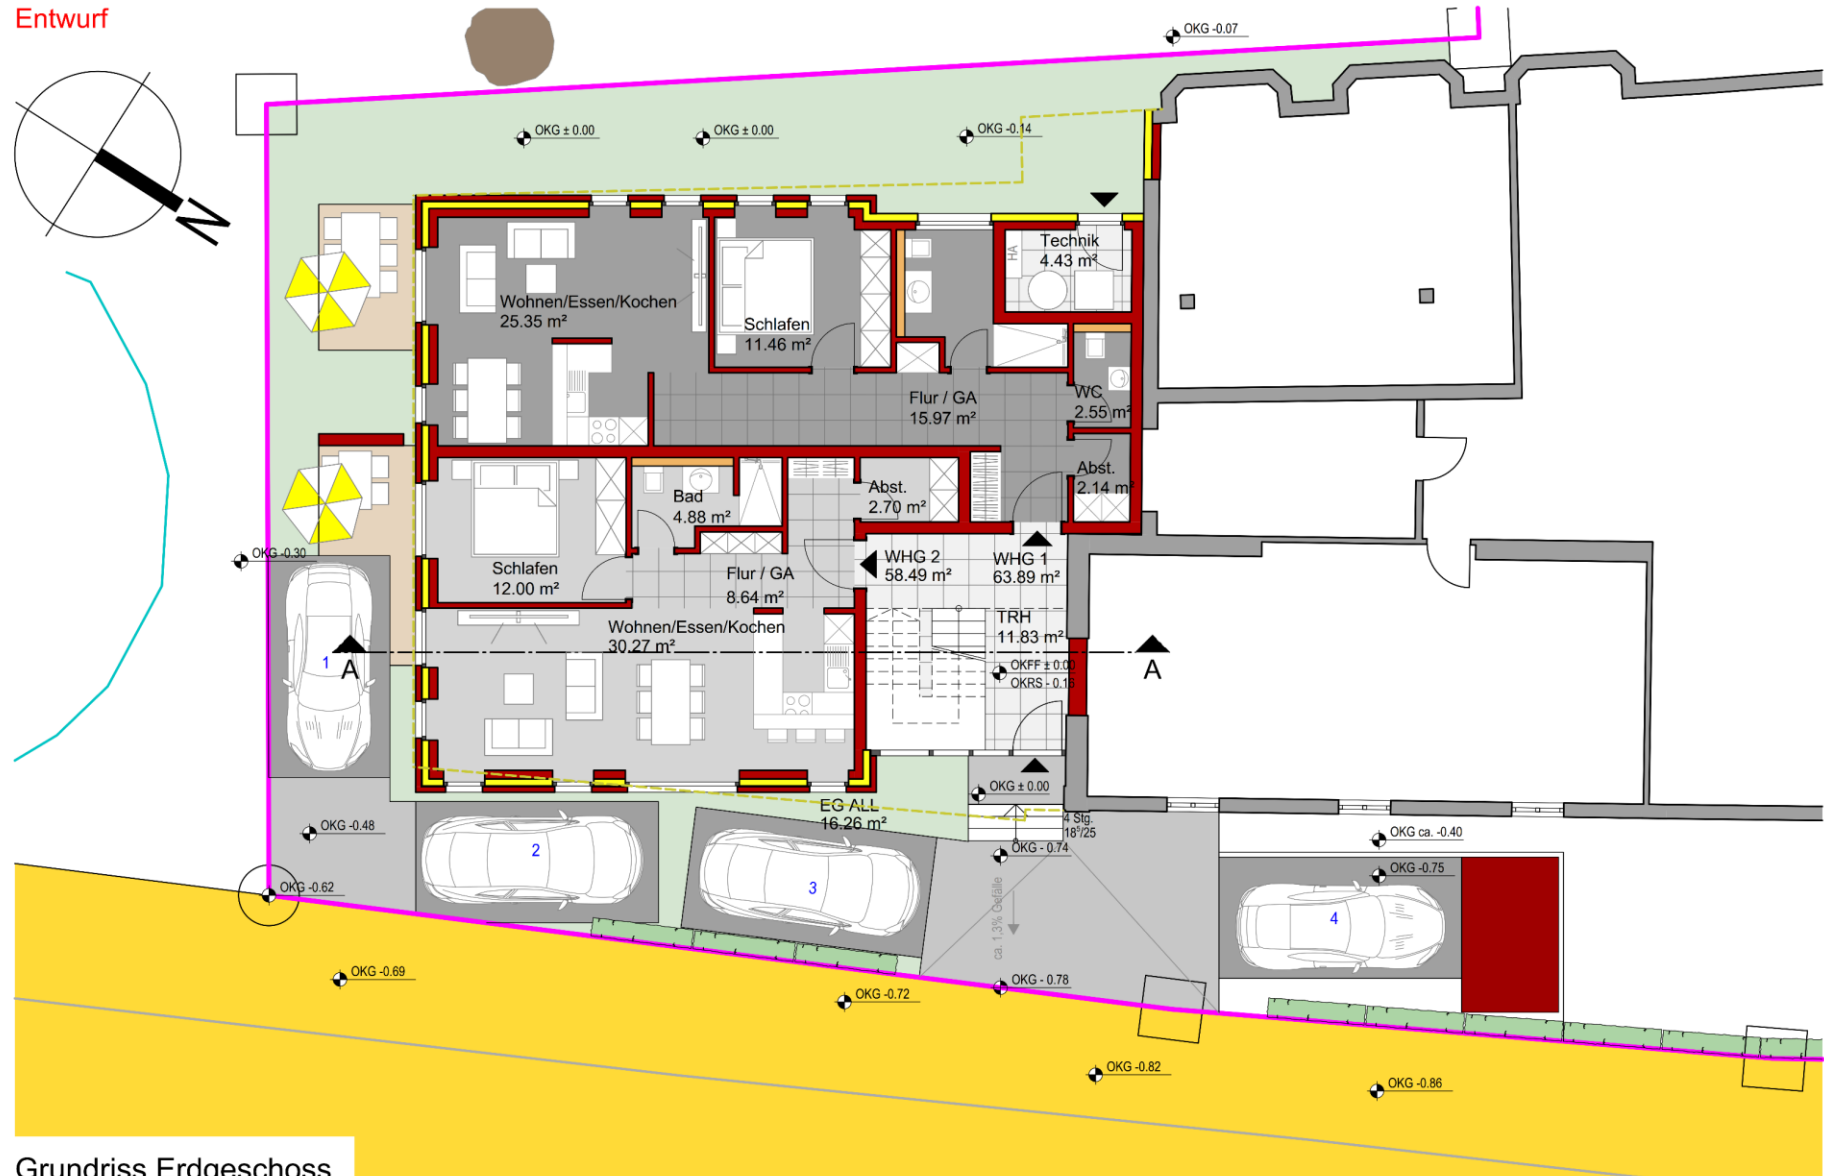

Grundriss Erdgeschoss

Maßstab 1:100

Entwurf



Ansicht von Nord-Osten (Straßenansicht)

Maßstab 1:100

Neubau eines Wohnhauses mit 4 Wohneinheiten
Wangerstraße 14, 26441 Jever

Robert Allmers
Jeversche Landstraße 62, 26419 Schortens

Entwurf




Ansicht von Süd-Osten (Seitenansicht)

Maßstab 1:100

ARCHITEKTURBÜRO
KIESELHORST+PILTZ

WWW.KIESELHORST-PILTZ.DE · INFO@KIESELHORST-PILTZ.DE
MÜHLENSTRASSE 45 · 26441 JEVER · TEL. 04461/96698-0

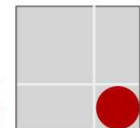

Jever, 16.04.2020







