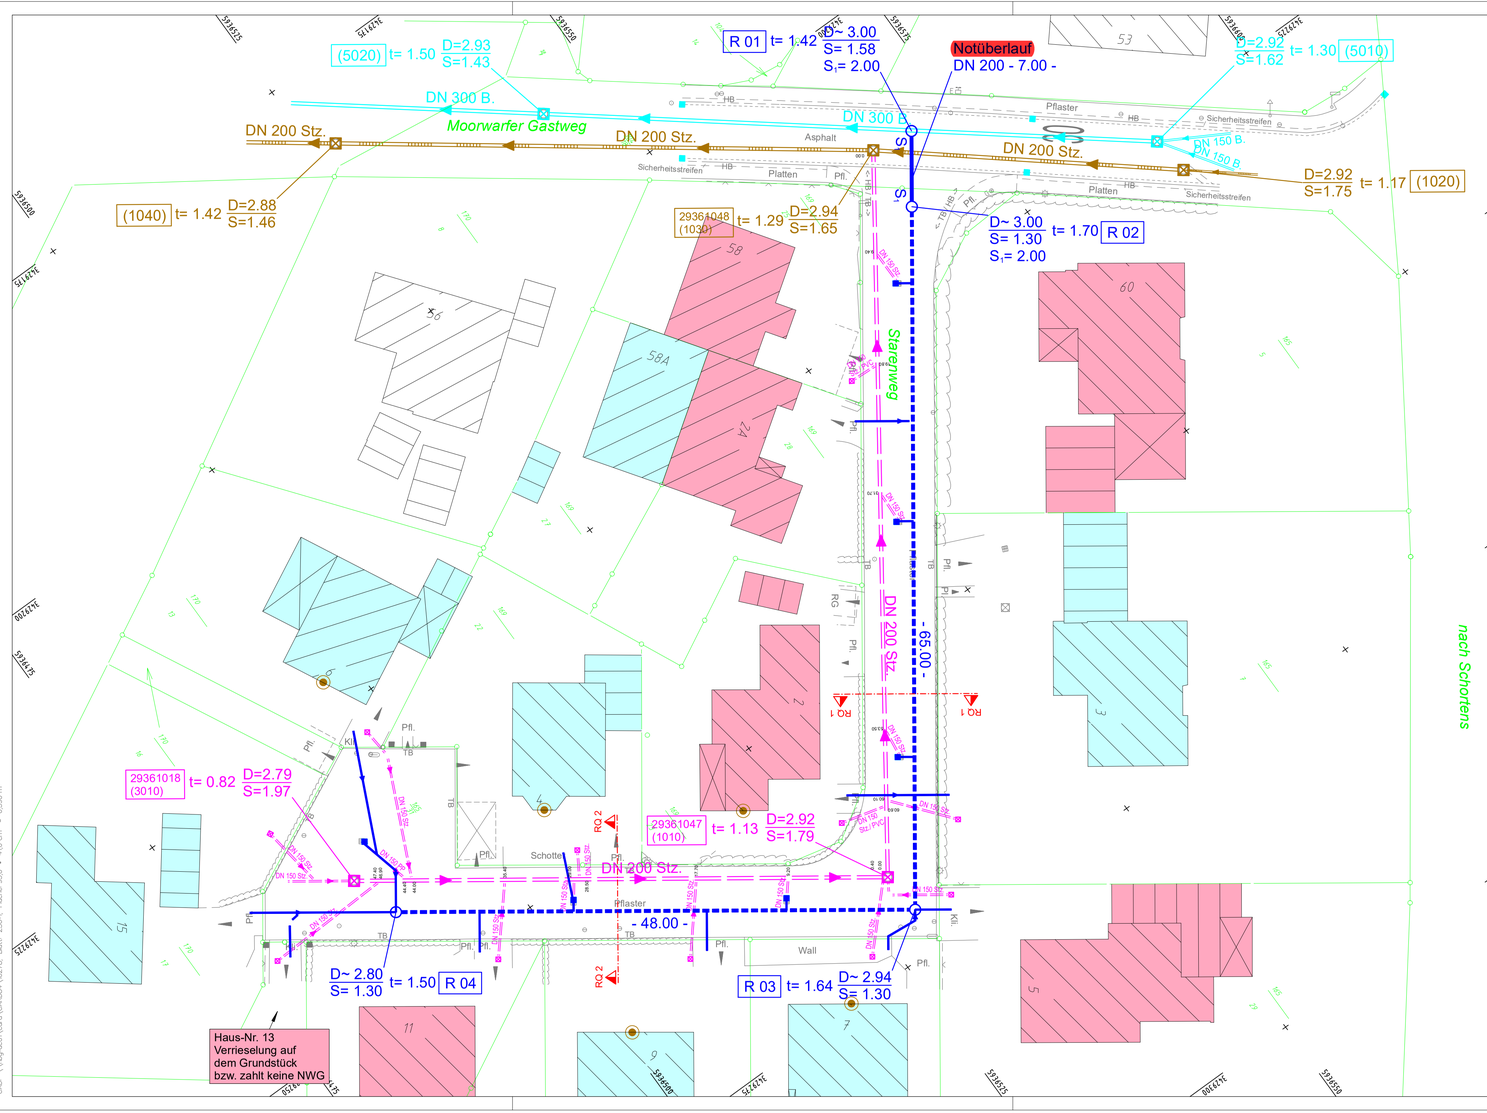

LEGENDE

- VORH. SCHMUTZWASSERKANAL
- VORH. MISCHWASSERKANAL
- VORH. REGENWASSERKANAL
- GEPL. NOTÜBERLAUF DN 200
- GEPL. REGENWASSER-RIGOLE
  MIT GRUNDSTÜCKSANSCHLUSSLEITUNG DN 150 UND RW-ABLAUF
- GRENZE
- [redacted]
- [redacted]
- GENEBELT (RAUCH)

LEGENDE BESTAND

- LAUBBAUM / NADELBAUM
- STRAUCH / BUSCH
- HECKE
- ZAUN
- GEBÄUDE
- LATERNE
- FAHNENMAST
- EINGANG / EINFAHRT
- LICHTSCHACHT / KELLERFENSTER
- MARKIERUNGSPFAHL GAS, WASSER, ÖL
- STAHLROHRMAST / POLLER
- AMPEL
- VERKEHRSSCHILDER
- KM-STEIN
- SCHACHTDECKEL ALLGEM.
- KANALDECKEL
- STRASSENABLAUF
- HOLZMAST ELEKTRO / TELEFON
- ANDREASKREUZ / BLINKLICHT
- BAKE
- WASSERSCHIEBER
- HYDRANT / ÜBERFLURHYDRANT
- SCHIEBER ALLGEMEIN
- GAS /-SCHIEBER /-MERKSTEIN
- SCHALTKASTEN GAS, ELEKTRO, TELEKOM
- BETONMAST / GITTERMAST
- PARKBANK / MÜLLEIMER
- PFEILER
- KABELSCHACHT / MERKSTEIN
- SCHRANKE

ÄNDERUNGEN	DATUM	NAME	INDEX

Grundlage: Auszug aus den Geobasisdaten der Niedersächsischen Vermessungs- und Katasterverwaltung © 2018 LGLN

URHEBERRECHTE AN ALLEN UNTERLAGEN BLEIBEN DEM PLANVERFASSER. VERVIELFÄLTIGUNGEN UND KOPIEN (AUCH TEILWEISE), SOWIE ZUGÄNGLICHMACHUNG ODER ÜBERLASSUNG AN DRITTE BEDÜRFEN DER BESONDEREN GENEHMIGUNG.

BAUVORHABEN

SANIERUNG MWK STARENWEG

BAUHERR / AUFTRAGGEBER

EWE WASSER GMBH

PLANINHALT

ENTWÄSSERUNGSPLAN

MASSSTAB

1:250

PROJEKT-NR.	PROJEKTLTG.	BEARBEITUNG	GEPRÜFT	PLANSTAND	BLATT	ANL.-NR.
10278	MEINERT	AM/ SK		VORPLANUNG		

PLANBEZEICHNUNG	DATUM	INDEX	INDEX-DATUM
10278_TBA_2_PL_EN_0201	08.06.2020		

PLANVERFASSER

Thalen Consult GmbH
INGENIEURE - ARCHITEKTEN - STADTPLANER
Sitz der Gesellschaft: Urwaldstr. 39 26340 Neuenburg Tel: 0 44 52 - 9 16 - 0 Fax: 0 44 52 - 9 16 - 1 01 E-Mail: info@thalen.de
TIEFBAU / INFRASTRUKTUR

Projekt: 10278, Postate: ENT-2-1PLT, Maßstab: 1250, Plot: 08.06.20 - sk - 8444
CAD: \\nbg-ds01\cad\CAD\BA10278, Blatt: 250-1, Fläche: 95.0 * 410 cm = 0,390 m²