




Regelquerschnitt 1: Starenweg Bestand

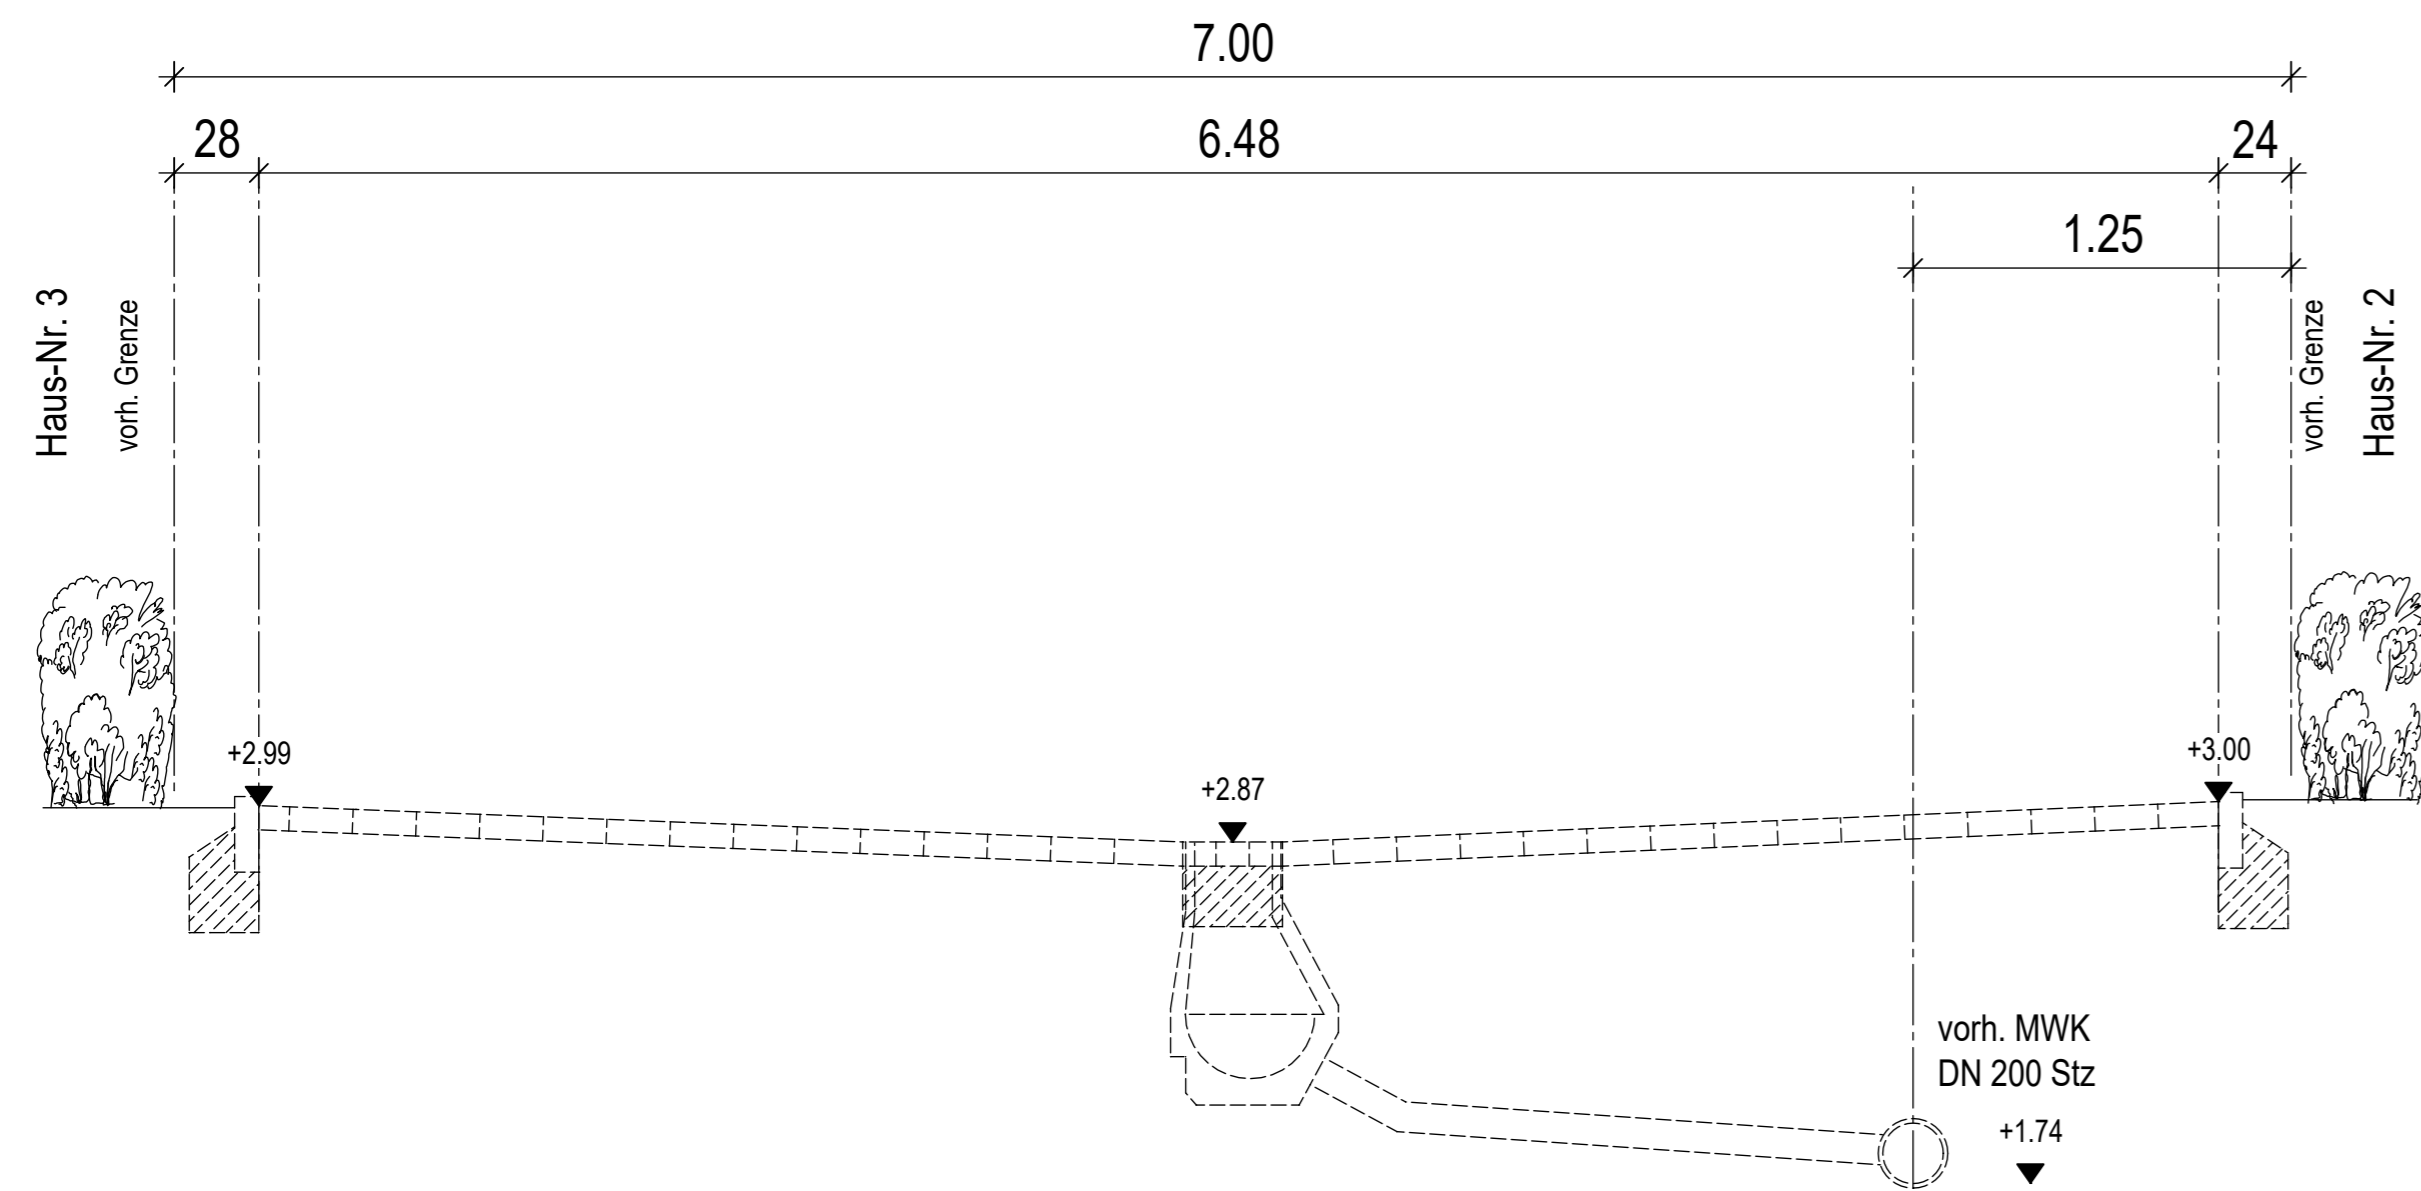


Regelquerschnitt 2: Starenweg Bestand

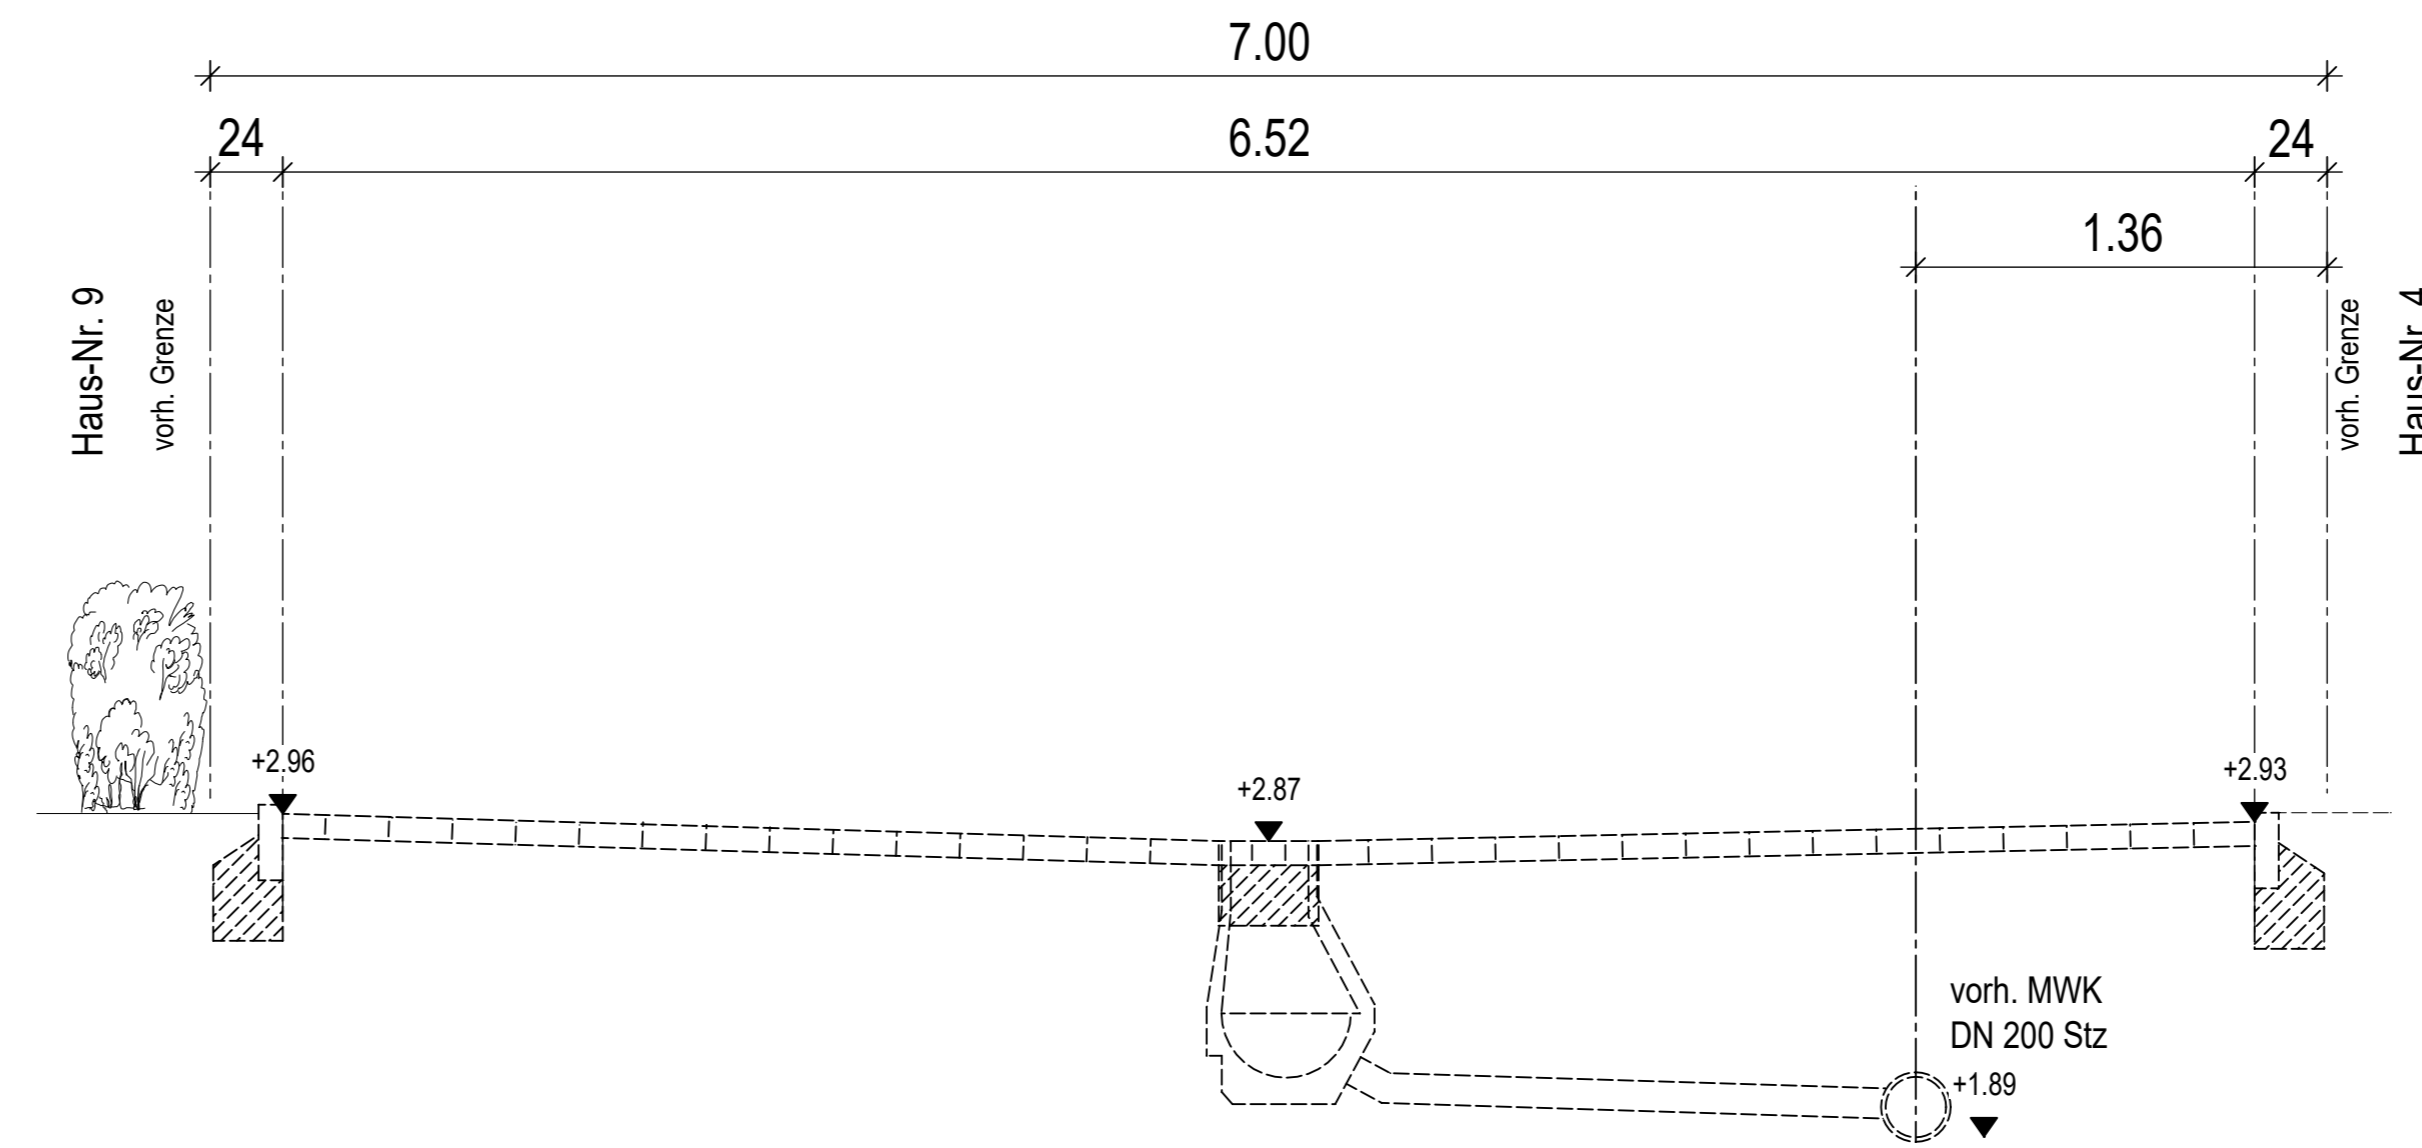

Regelquerschnitt 1: Starenweg Planung

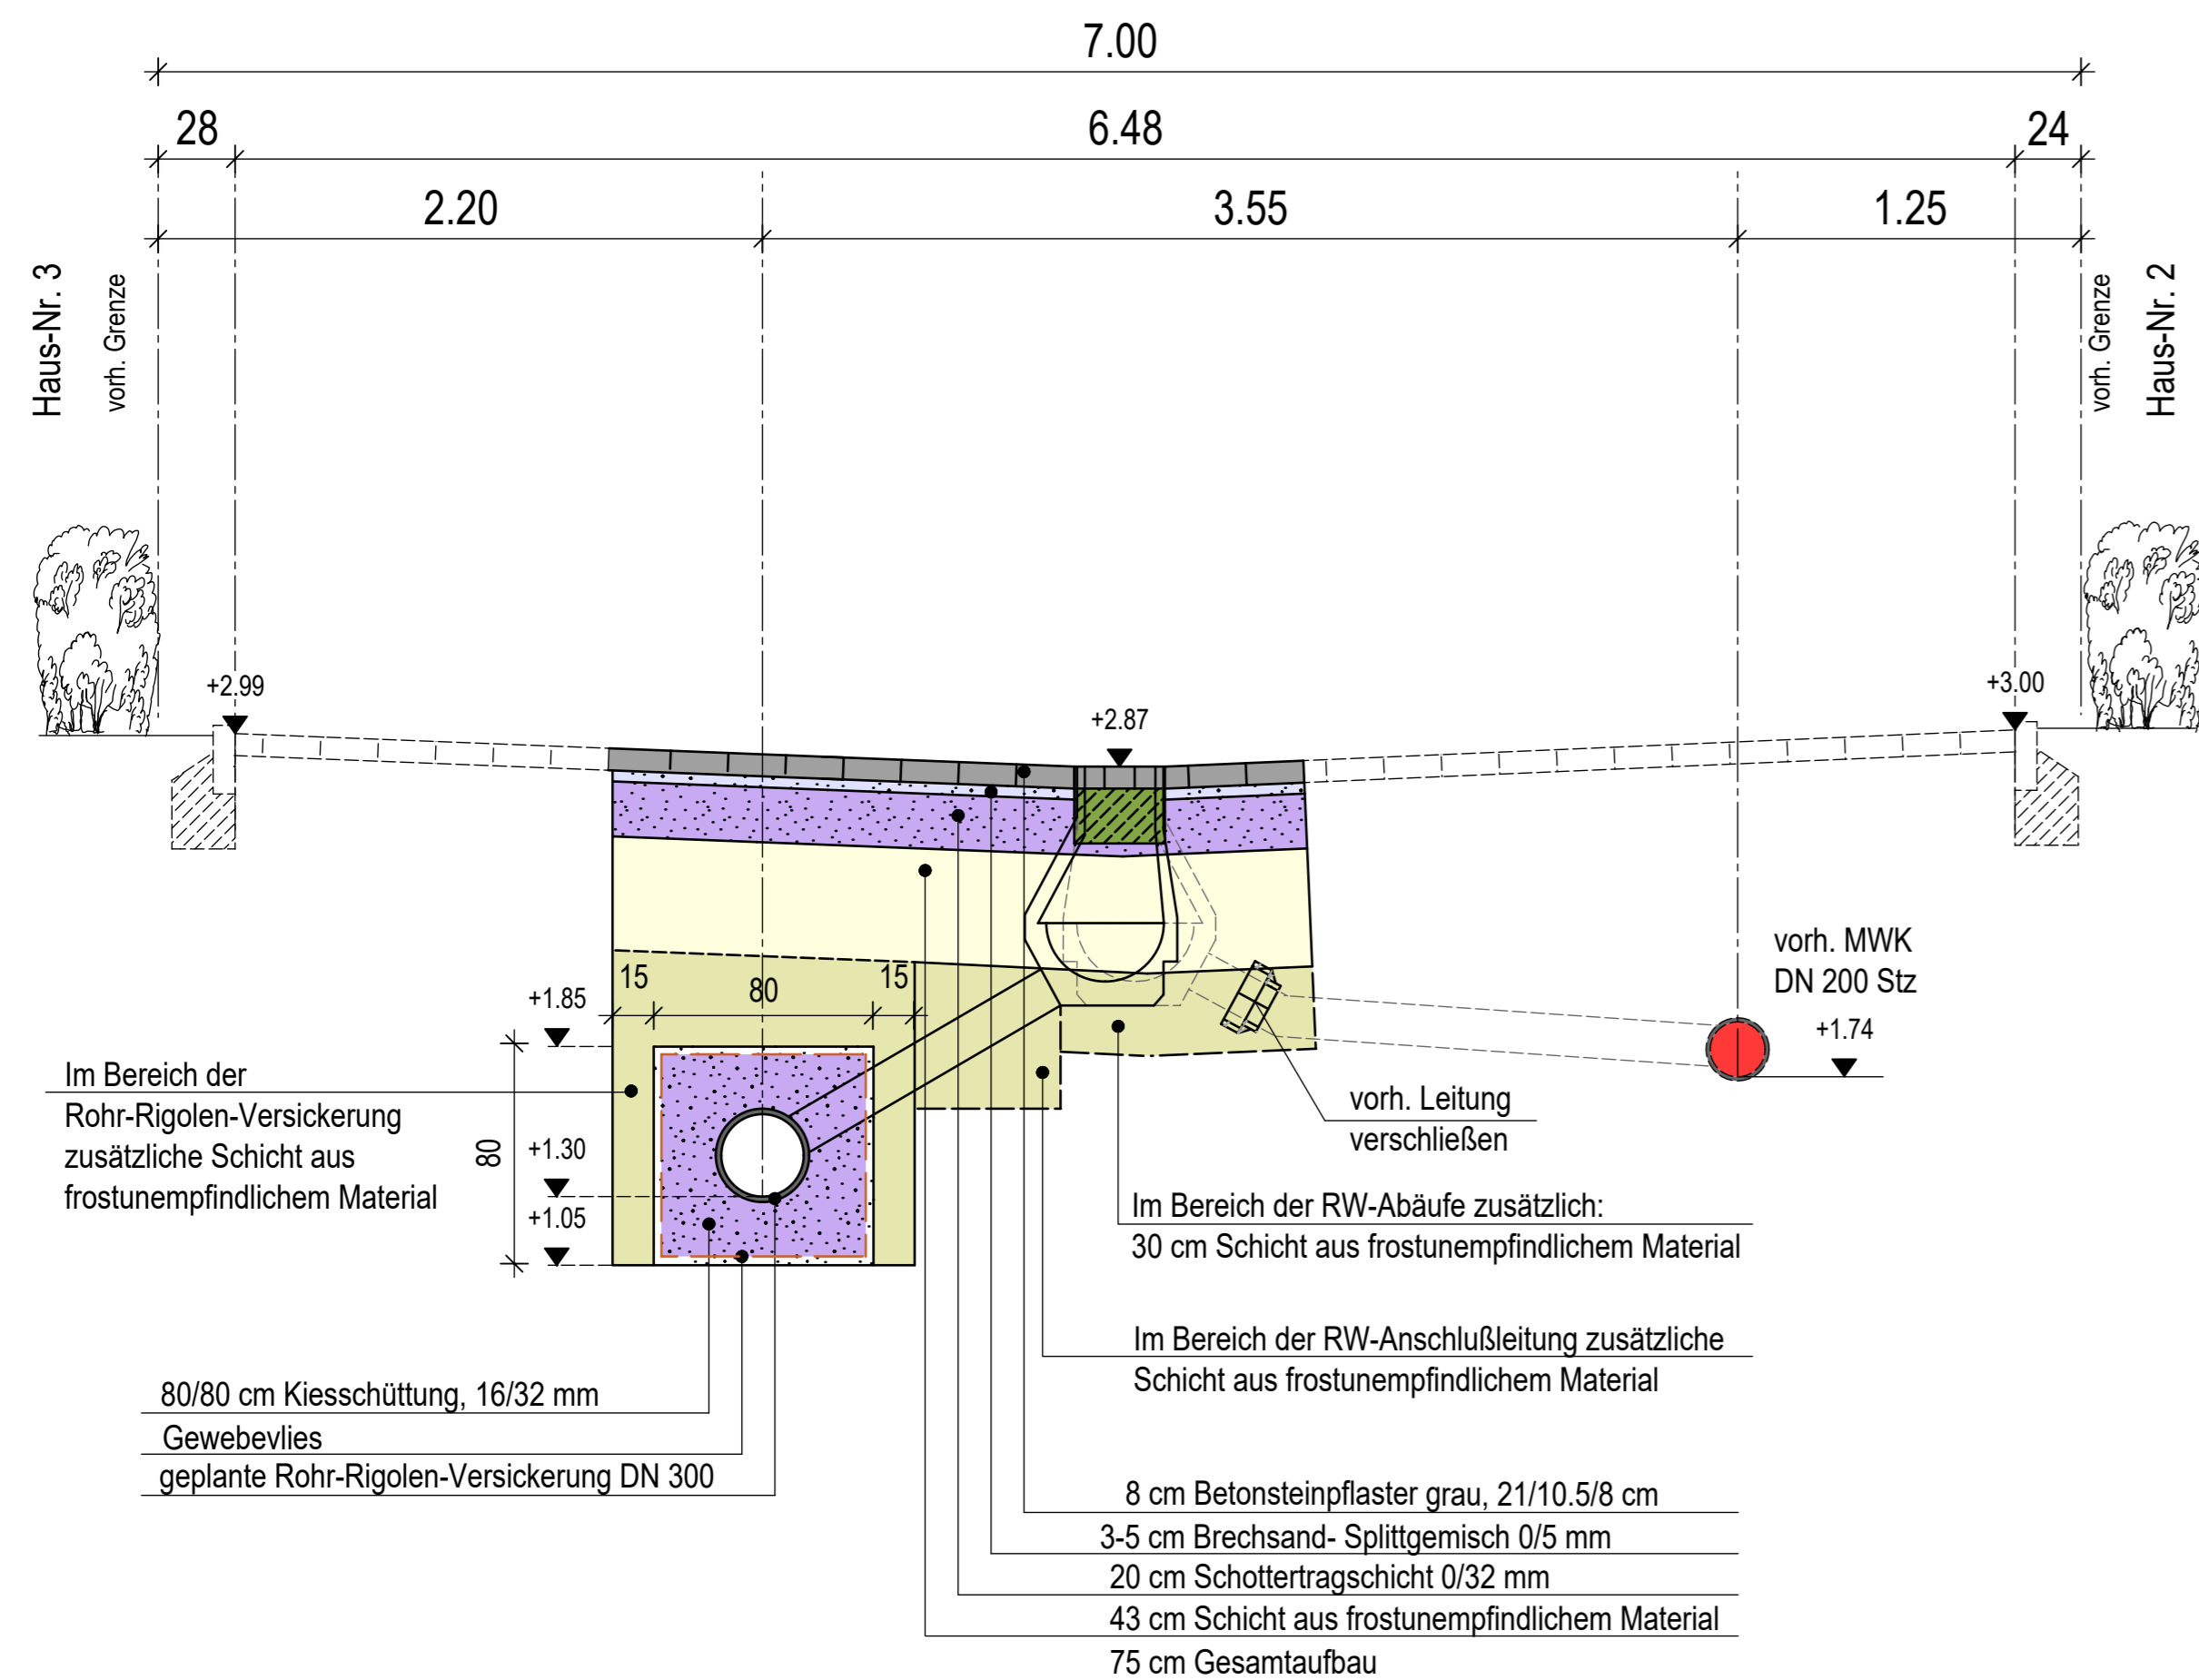

Regelquerschnitt 2: Starenweg Planung

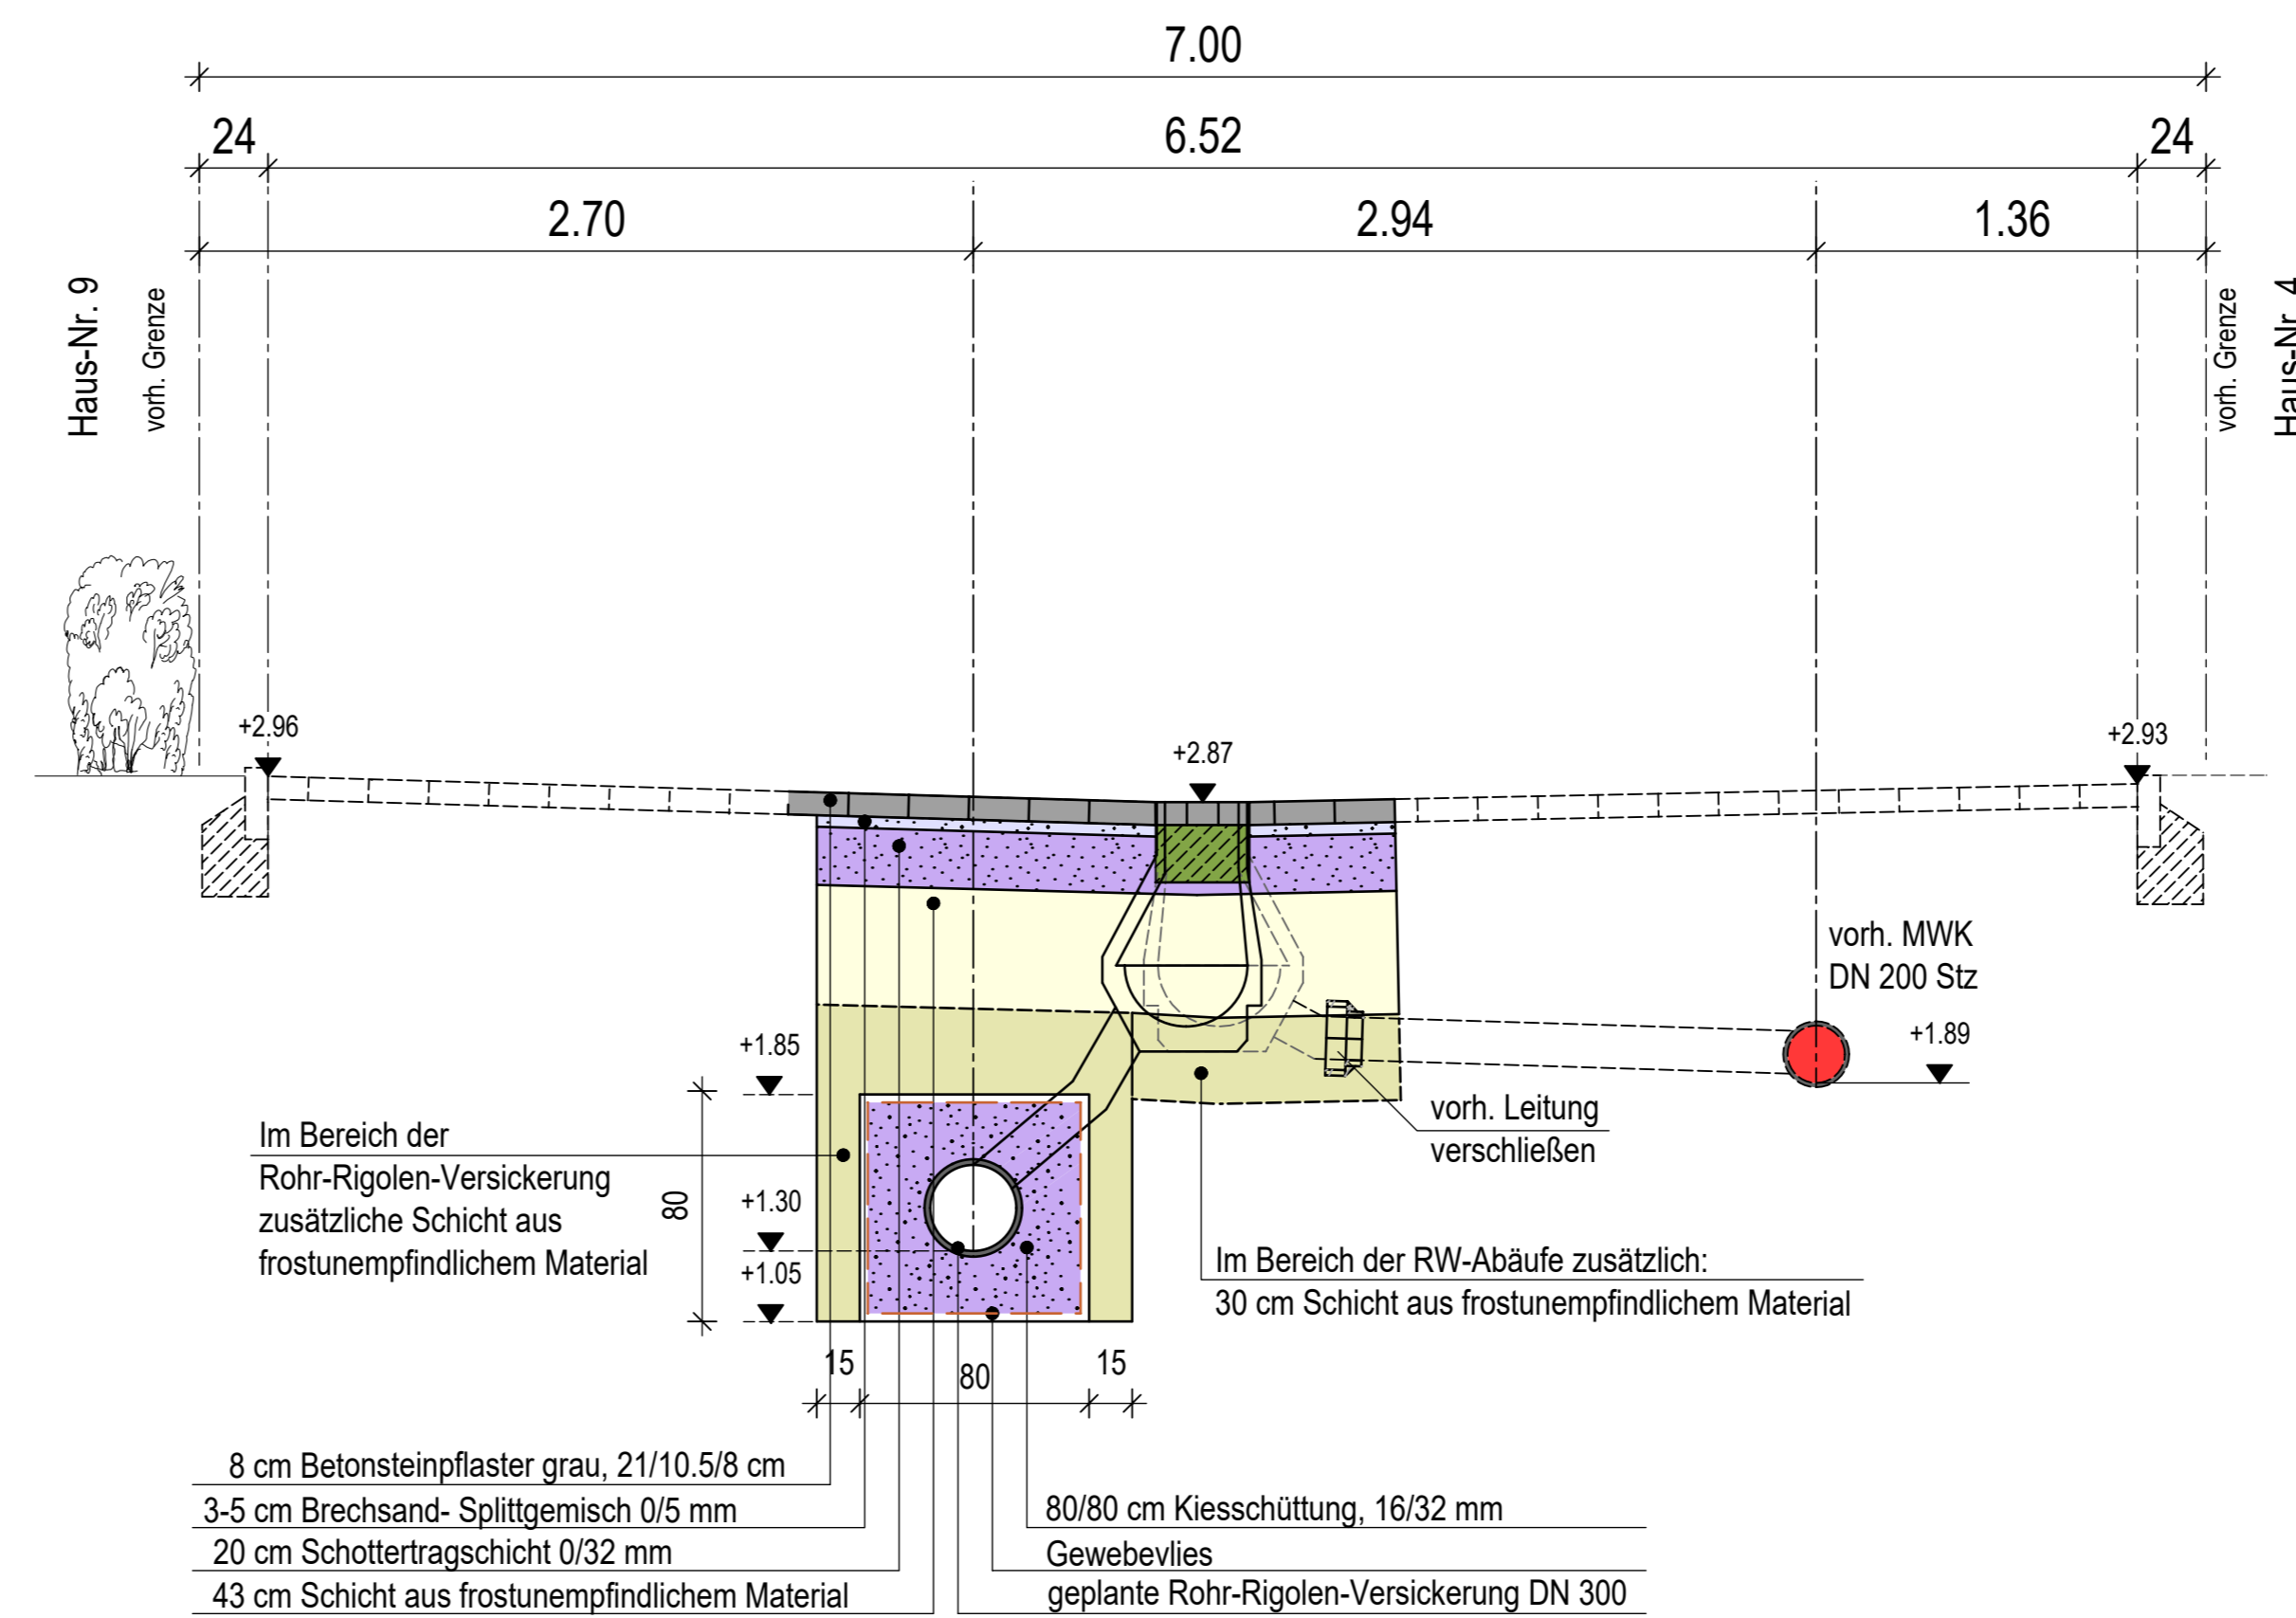

ÄNDERUNGEN	DATUM	NAME	INDEX

URHEBERRECHTE AN ALLEN UNTERLAGEN BLEIBEN DEM PLANVERFASSER. VERVIELFÄLTIGUNGEN UND KOPIEN (AUCH TEILWEISE), SOWIE ZUGÄNGLICHMACHUNG ODER ÜBERLASSUNG AN DRITTE BEDÜRFEIN DER BESONDEREN GENEHMIGUNG.

BAUVORHABEN  
SANIERUNG MWK STARENWEG

BAUHERR / AUFTRAGGEBER  
EWE WASSER GMBH

PLANINHALT  
REGELQUERSCHNITT 1 UND 2  
BESTAND UND PLANUNG  
MASSSTAB  
1:25

PROJEKT-NR.	PROJEKTLTG.	BEARBEITUNG	GEPRÜFT	PLANSTAND	BLATT	ANL.-NR.
10278	MEINERT	AM/SK		VORPLANUNG		

PLANBEZEICHNUNG	DATUM	INDEX	INDEX-DATUM
10278_TBA_2_PL_RQ_0701	05.05.2020		

PLANVERFASSER  
**Thalen Consult GmbH**  
INGENIEURE - ARCHITECTEN - STADTPLANER  
Sitz der Gesellschaft: Unwaldstr. 39 26340 Neuenburg Tel: 0 44 52 - 9 16 - 0 Fax: 0 44 52 - 9 16 - 1 01 E-Mail: info@thalen.de  
TIEFBAU / INFRASTRUKTUR