Thalen Consult

6. April 2022

STADT JEVER

AUSBAU DER BISMARCKSTRAßE IN JEVER
TRENNUNG DER ABLEITUNG VON REGEN- UND SCHMUTZWASSER

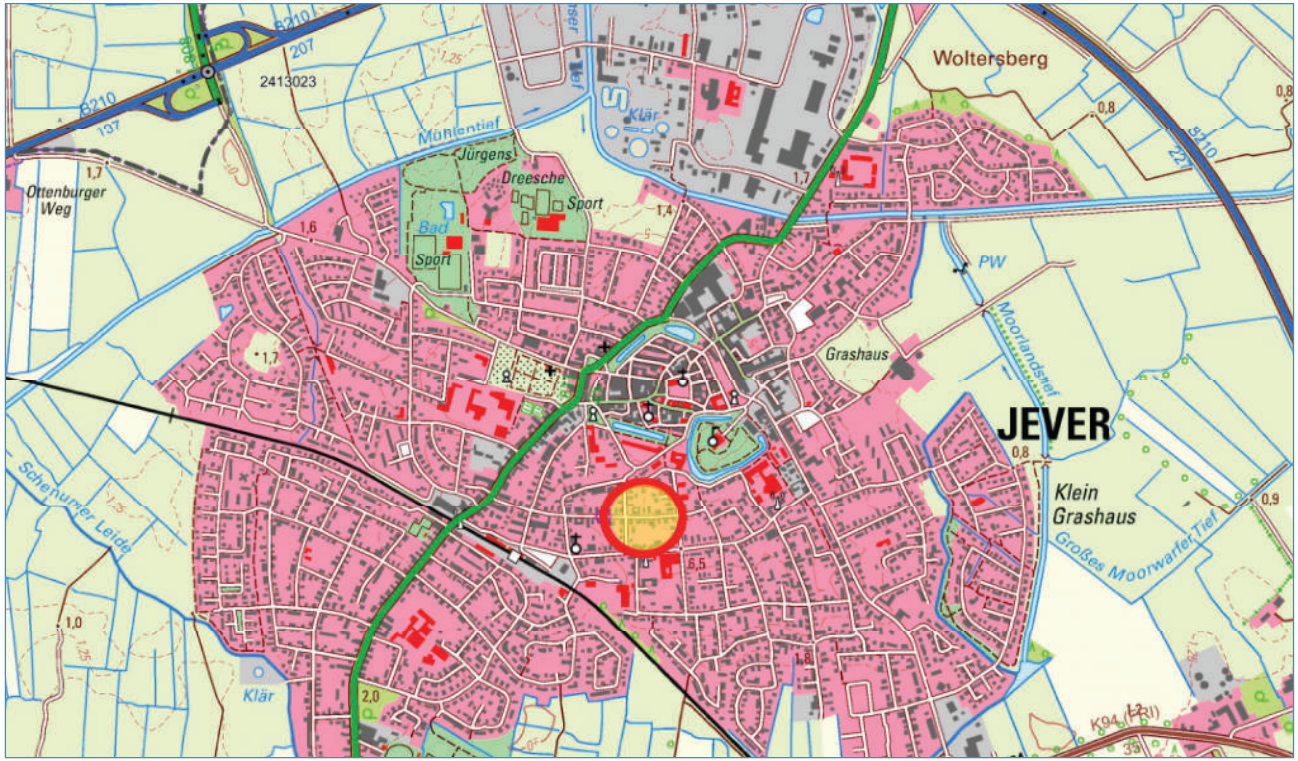

Thalen *Consult* GmbH
Urwaldstraße 39
26340 Neuenburg

T 04452 916-0
F 04452 916-101

info@thalen.de
www.thalen.de

Projekt-Nr.: 10134

Für diese Zeichnungen/ TechnischenUnterlagen/ Darstellungen behalten wir uns alle Rechte vor.

ÜBERSICHTSKARTE

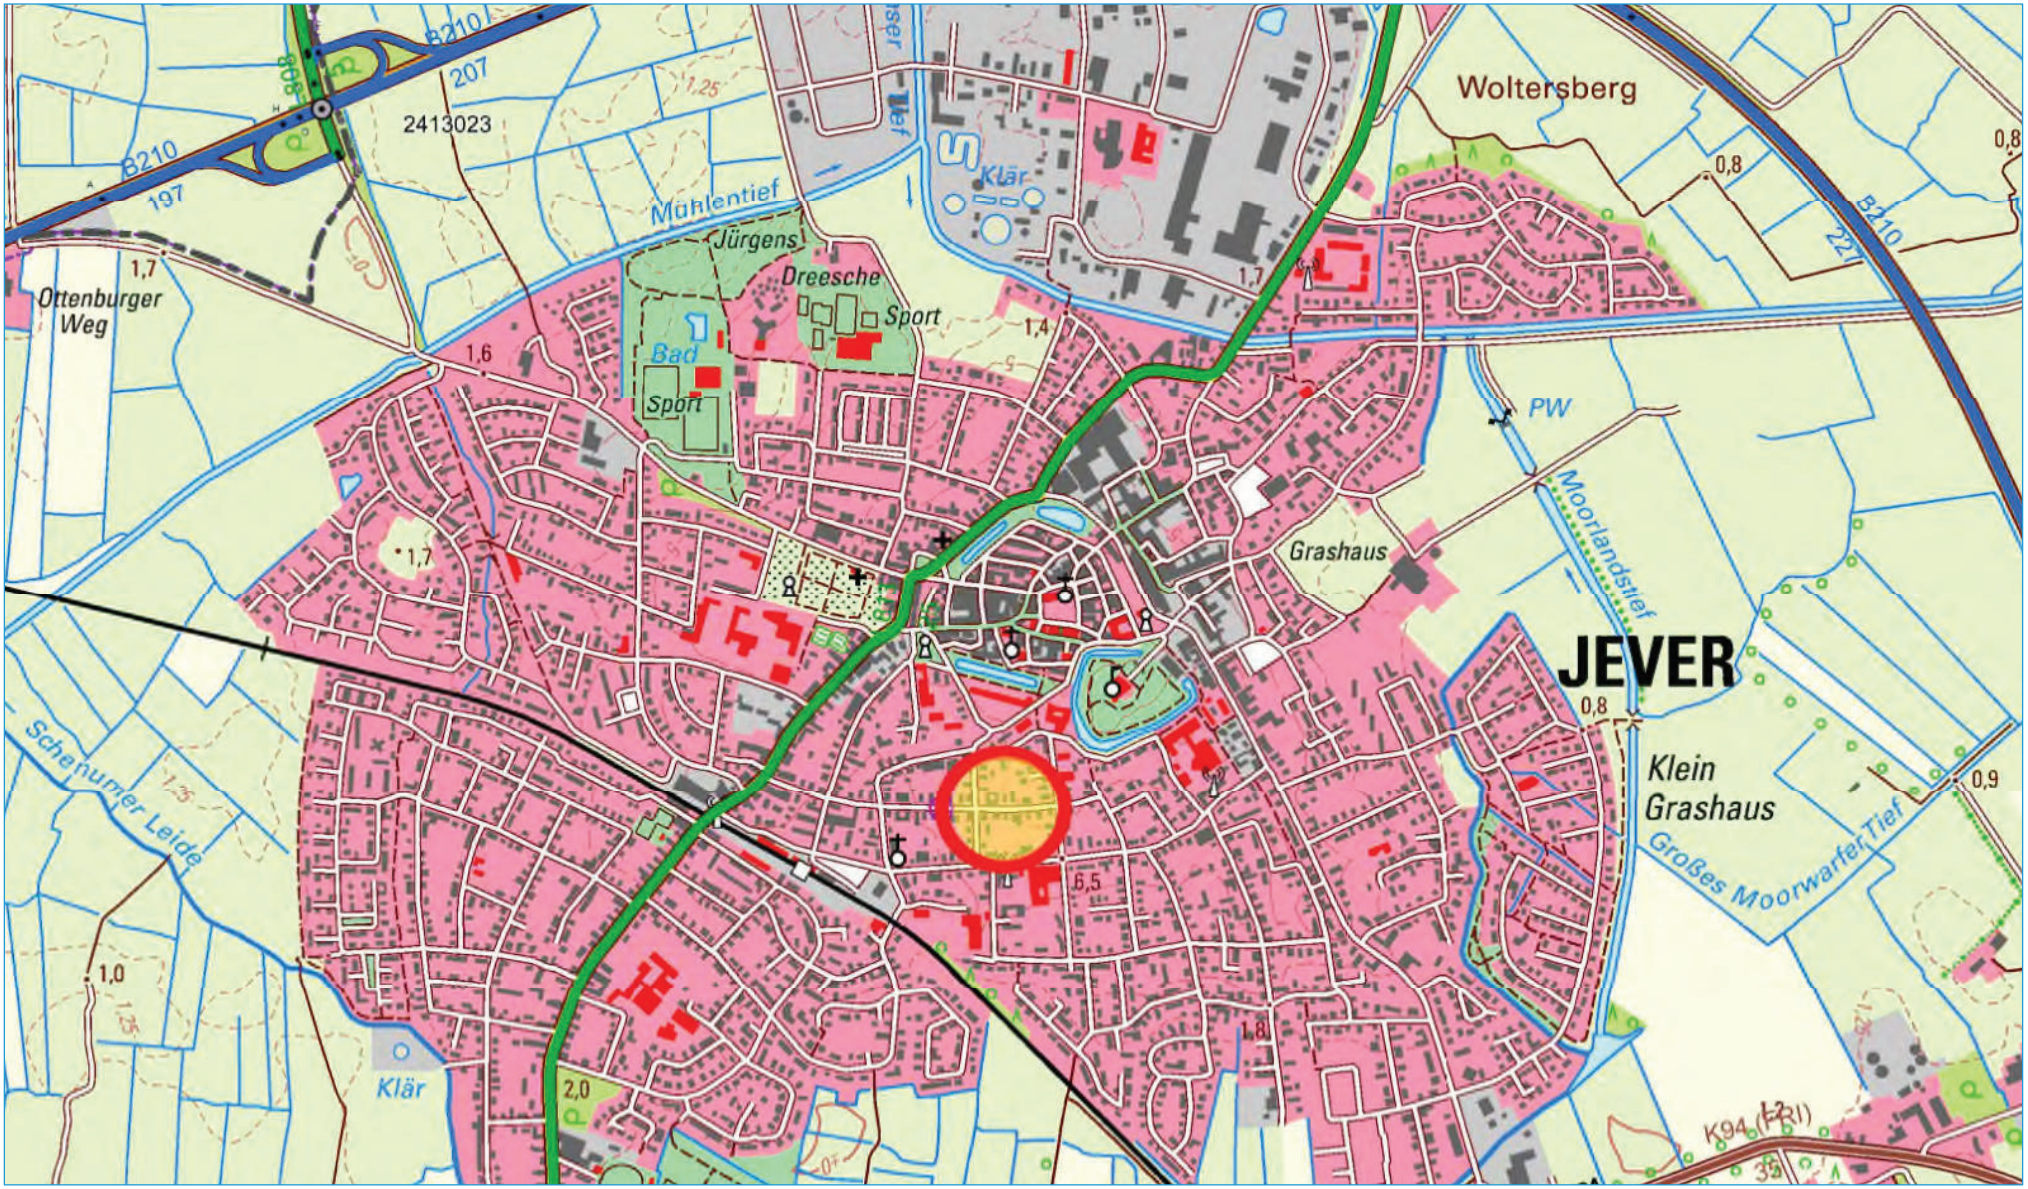

FÜR DIESE ZEICHNUNGEN / TECHNISCHEN UNTERLAGEN / DARSTELLUNGEN BEHALTEN WIR UNS ALLE RECHTE VOR

ÜBERSICHTSPLAN

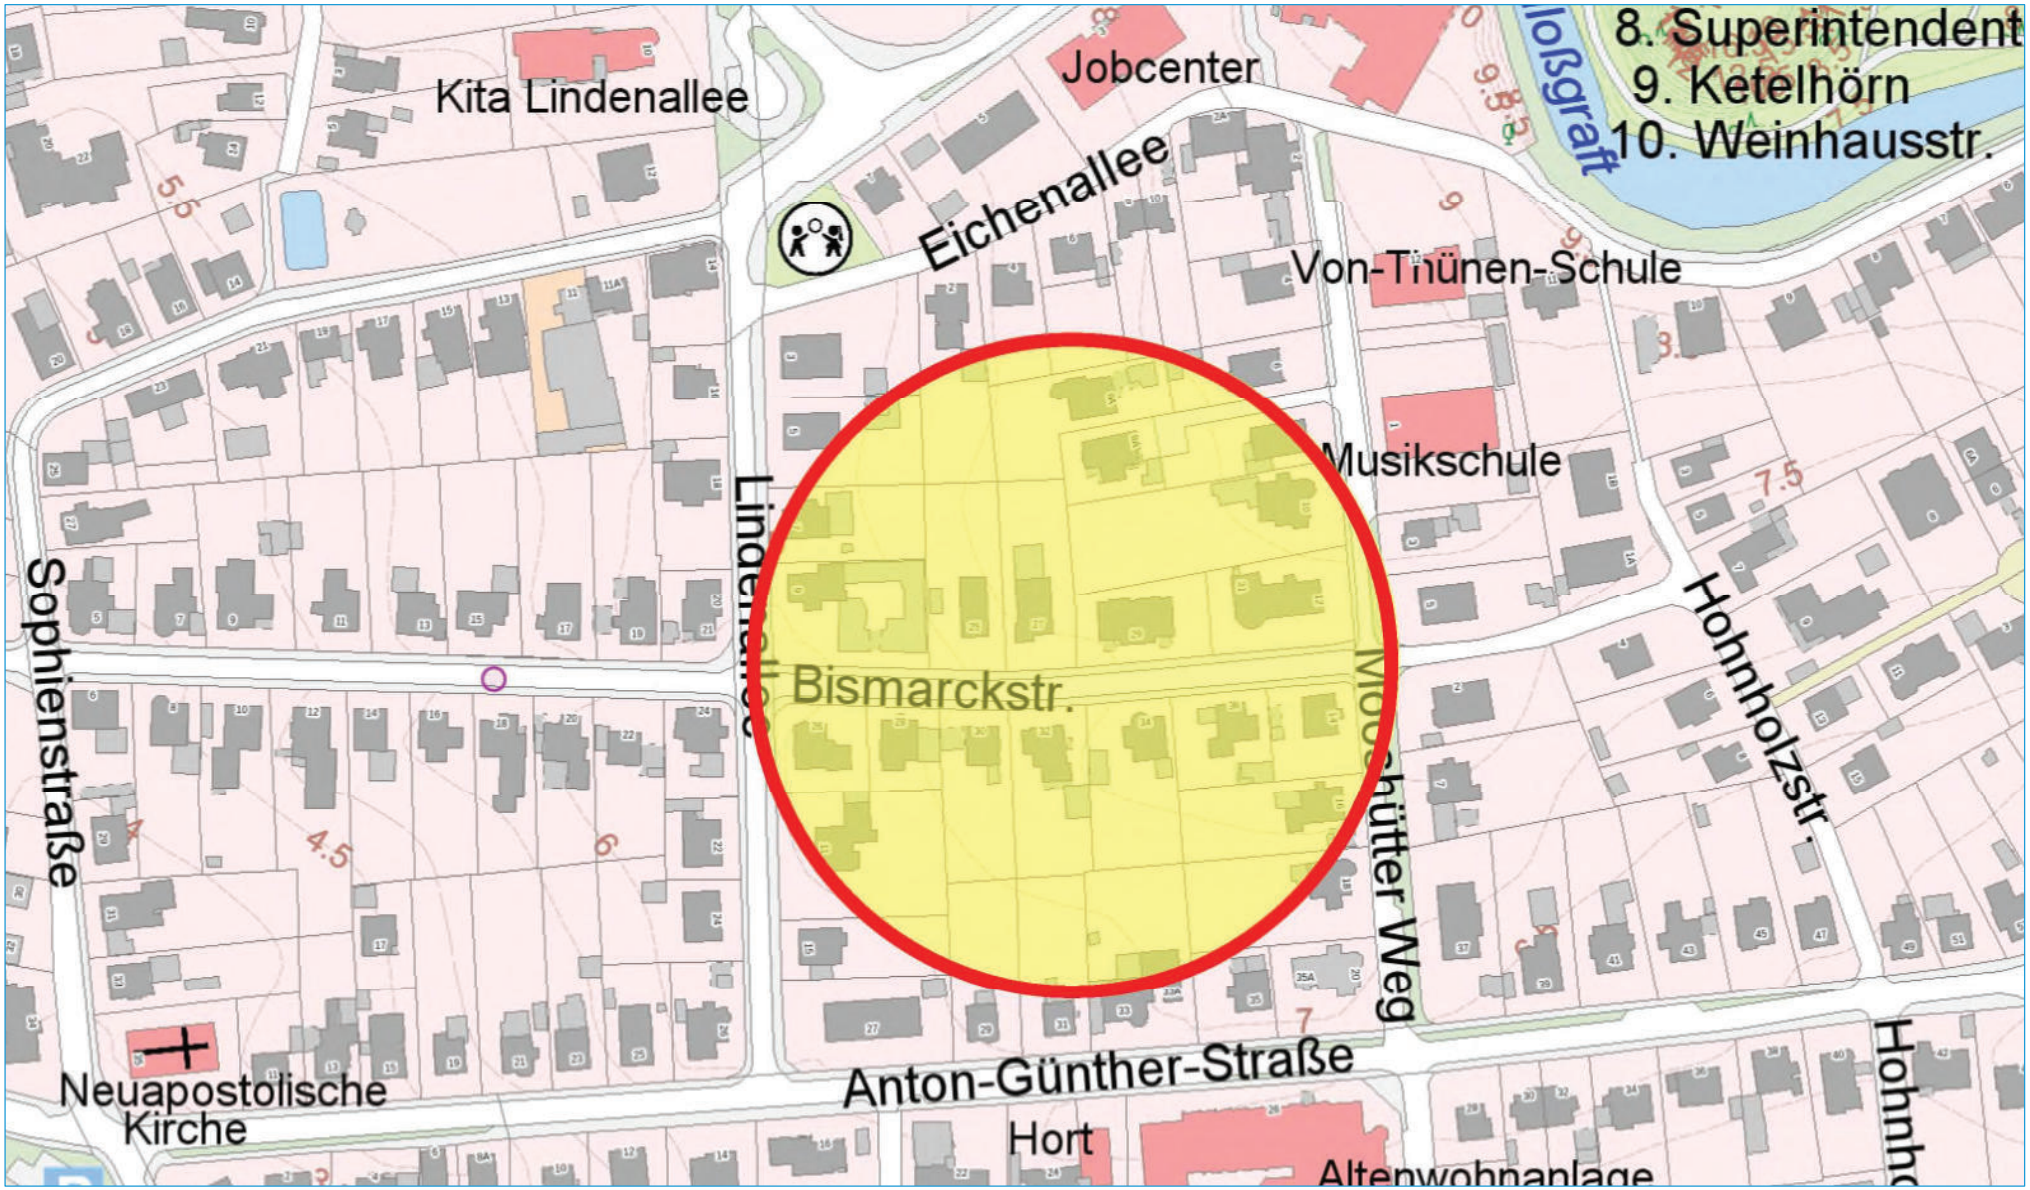

FÜR DIESE ZEICHNUNGEN / TECHNISCHEN UNTERLAGEN / DARSTELLUNGEN BEHALTEN WIR UNS ALLE RECHTE VOR

GEPLANTER BEREICH ZW. MOOSHÜTTER WEG UND LINDENALLEE

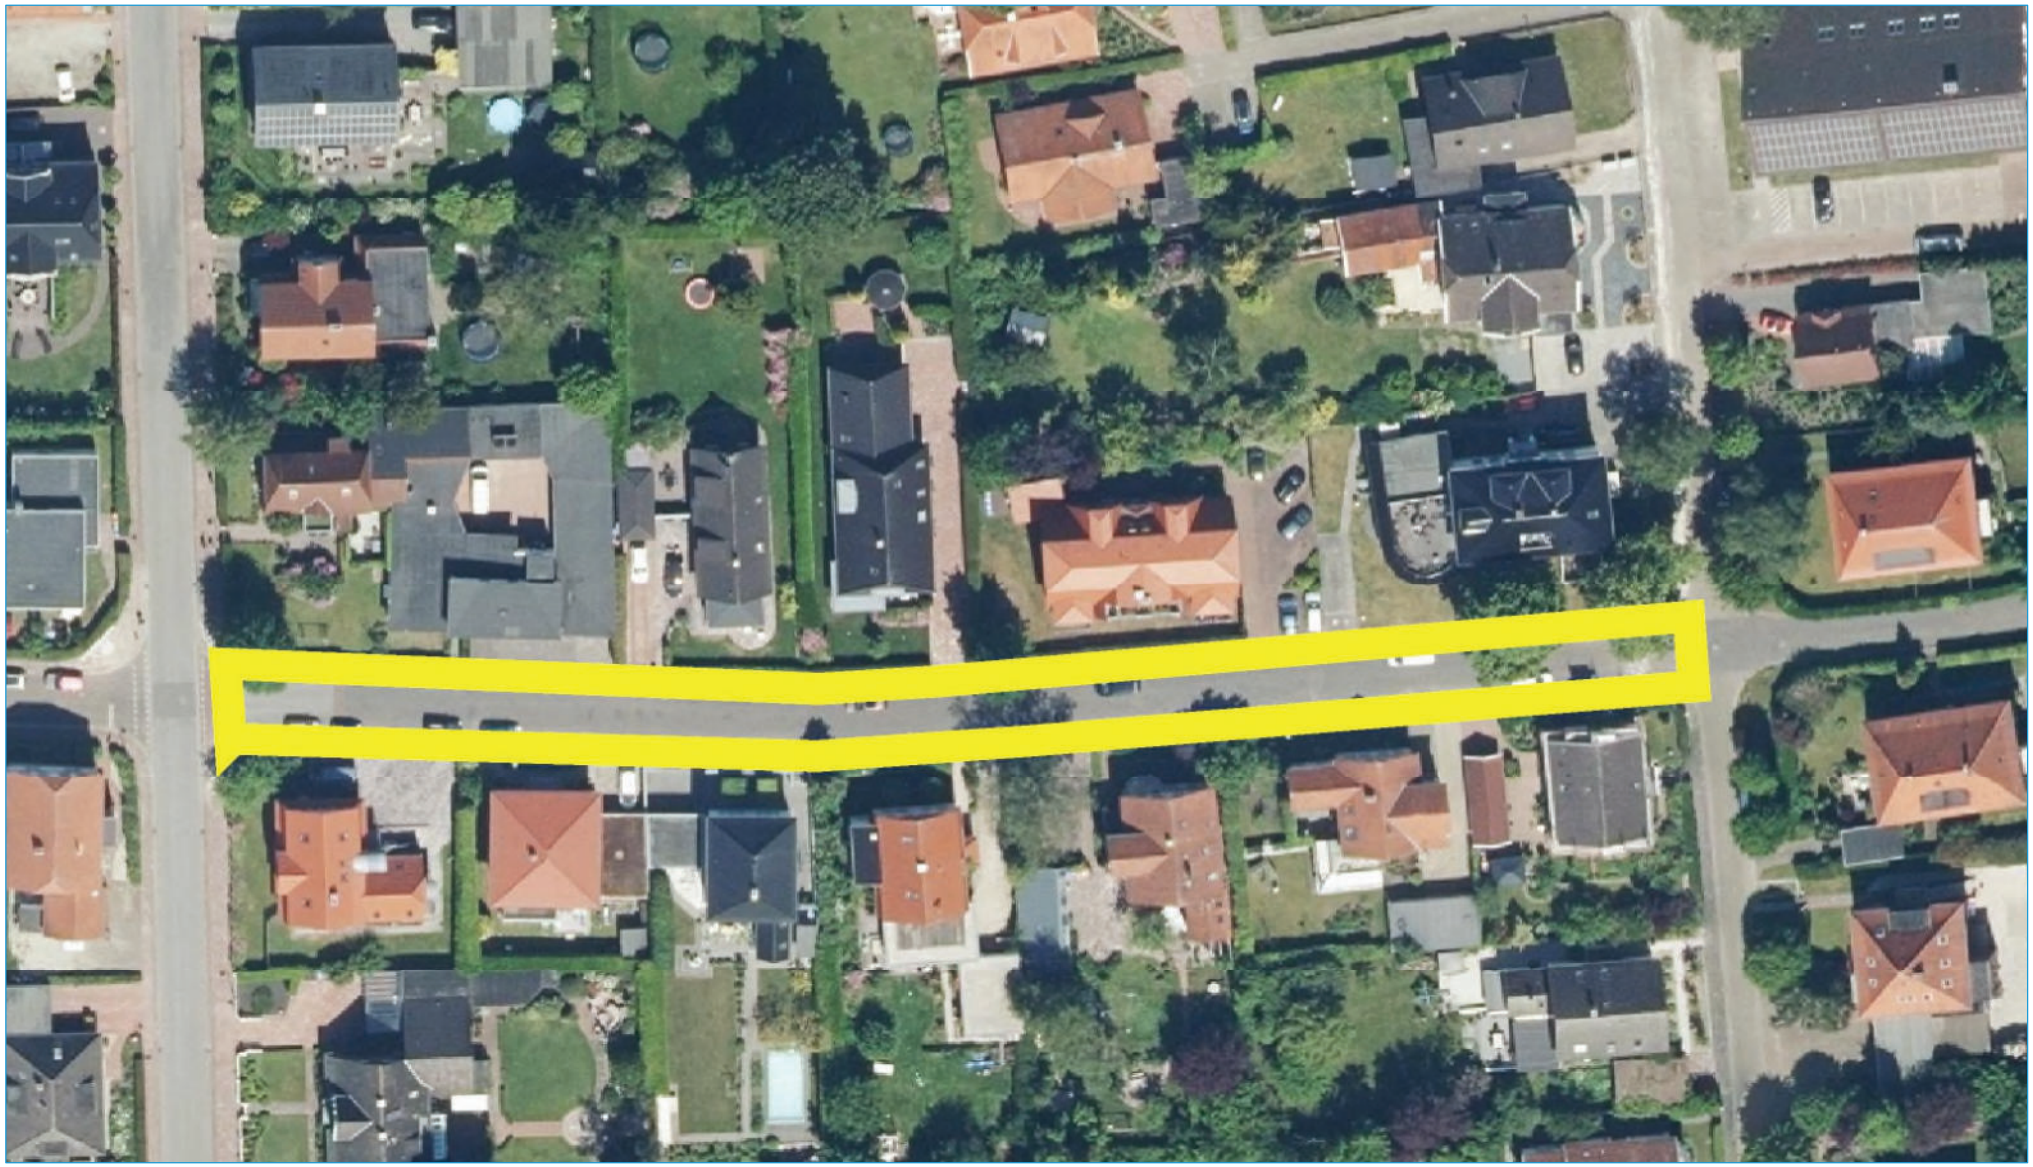

Thalen Consult GmbH - Urwaldstraße 39 - 26340 Neuenburg - T 04452 916-0 - F 04452 916-101 - E-Mail: info@thalen.de - Internet: www.thalen.de

FÜR DIESE ZEICHNUNGEN / TECHNISCHEN UNTERLAGEN / DARSTELLUNGEN BEHALTEN WIR UNS ALLE RECHTE VOR

ZUSTAND DER STRAßE

FÜR DIESE ZEICHNUNGEN / TECHNISCHEN UNTERLAGEN / DARSTELLUNGEN BEHALTEN WIR UNS ALLE RECHTE VOR

ZUSTAND DER STRAßE

FÜR DIESE ZEICHNUNGEN / TECHNISCHEN UNTERLAGEN / DARSTELLUNGEN BEHALTEN WIR UNS ALLE RECHTE VOR

Baugrunduntersuchungen zur Ermittlung und Rückschlüsse auf Aufbau und Tragfähigkeit

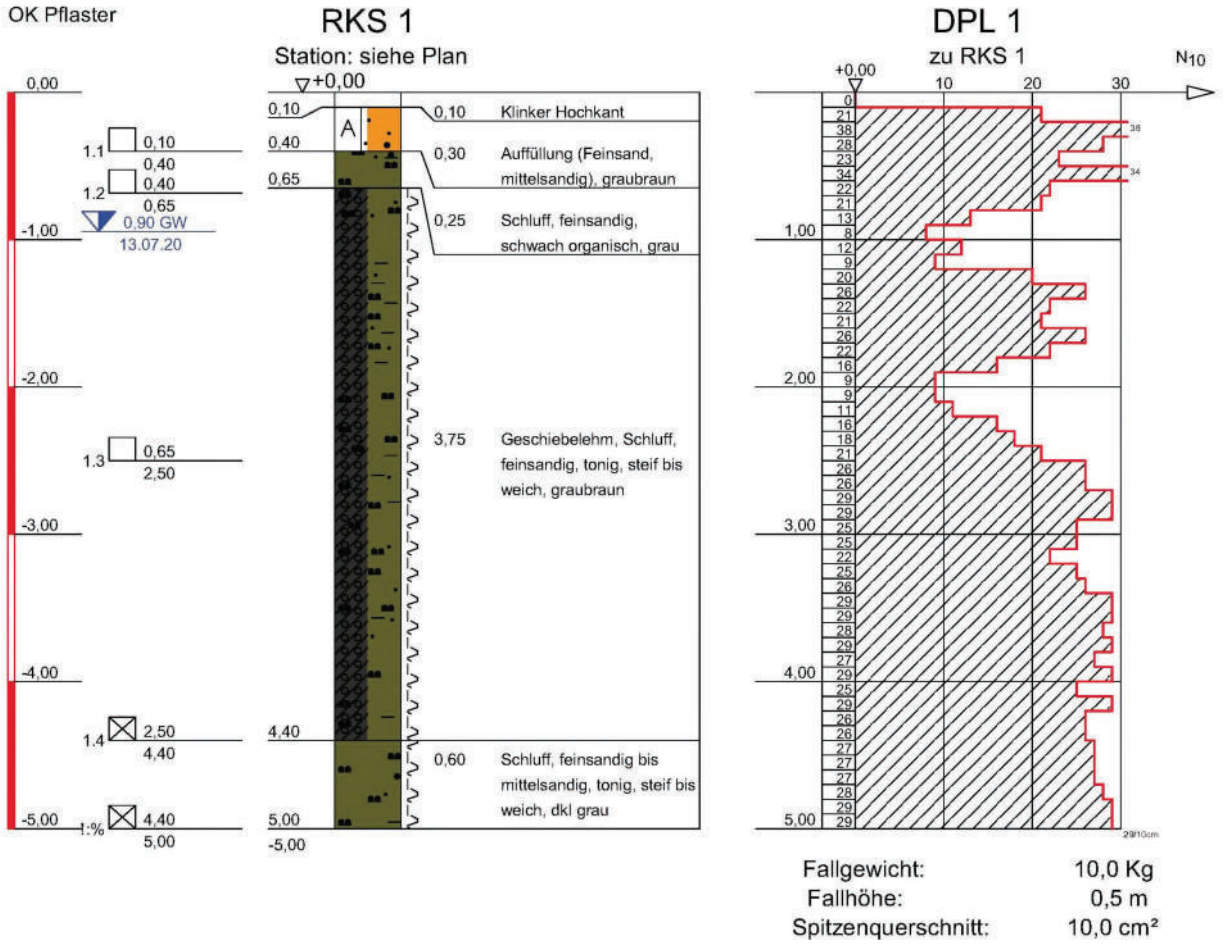

FÜR DIESE ZEICHNUNGEN / TECHNISCHEN UNTERLAGEN / DARSTELLUNGEN BEHALTEN WIR UNS ALLE RECHTE VOR

BESTANDS- UND HÖHENPLAN

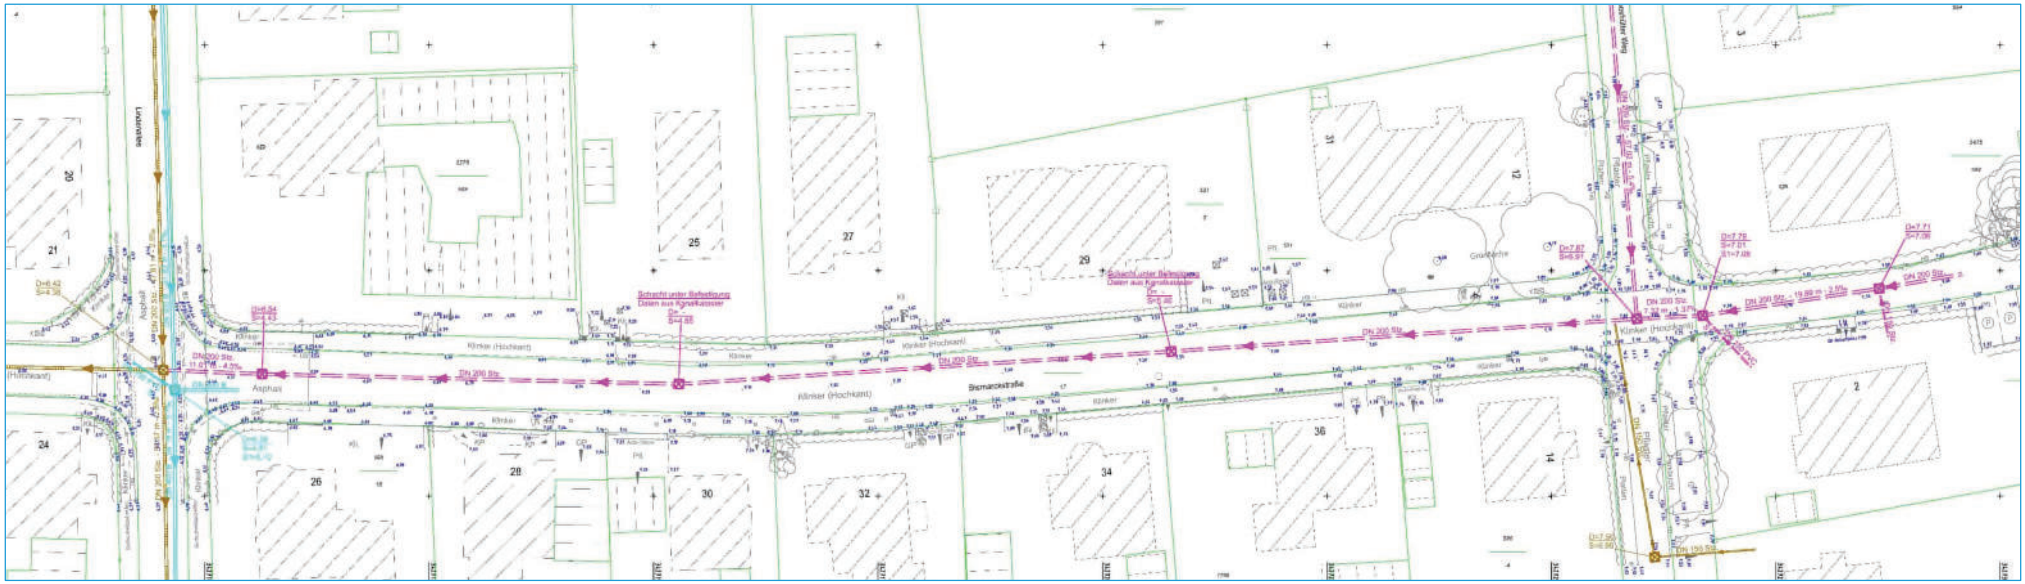

Mischwasserkanal

- **Anschlüsse der Regenwassereinläufe in den vorh. Mischwasserkanal**
- **Mehrbelastung der Kläranlage und Schmutzwasserkanalisation durch Regenwasser**

FÜR DIESE ZEICHNUNGEN / TECHNISCHEN UNTERLAGEN / DARSTELLUNGEN BEHALTEN WIR UNS ALLE RECHTE VOR

ZUSTAND DES KANALS

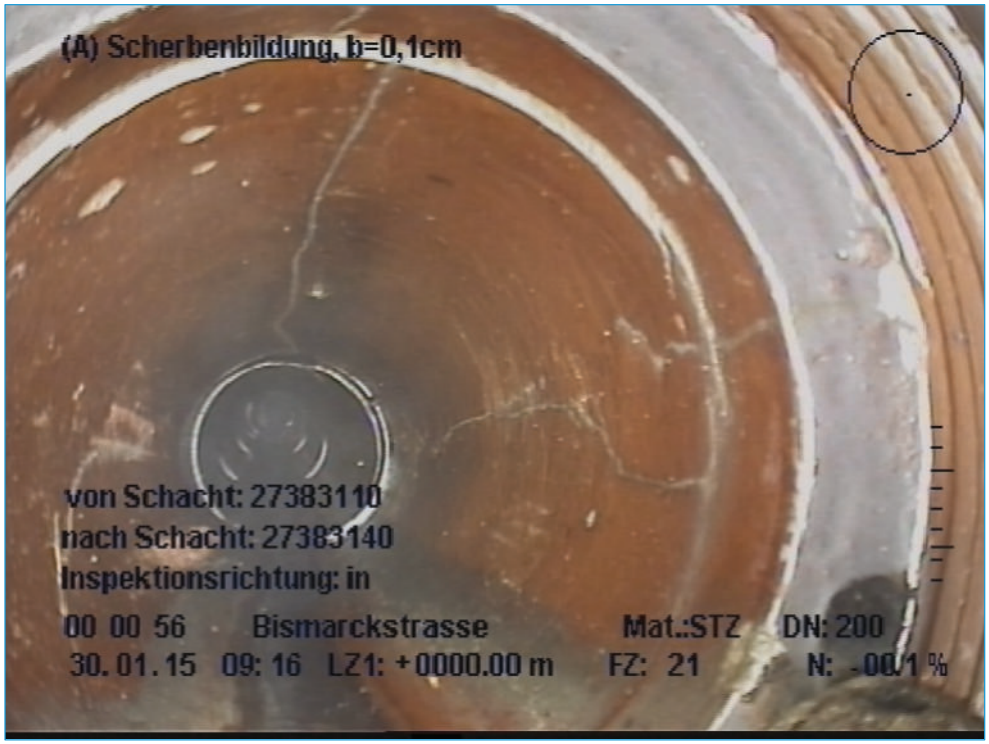

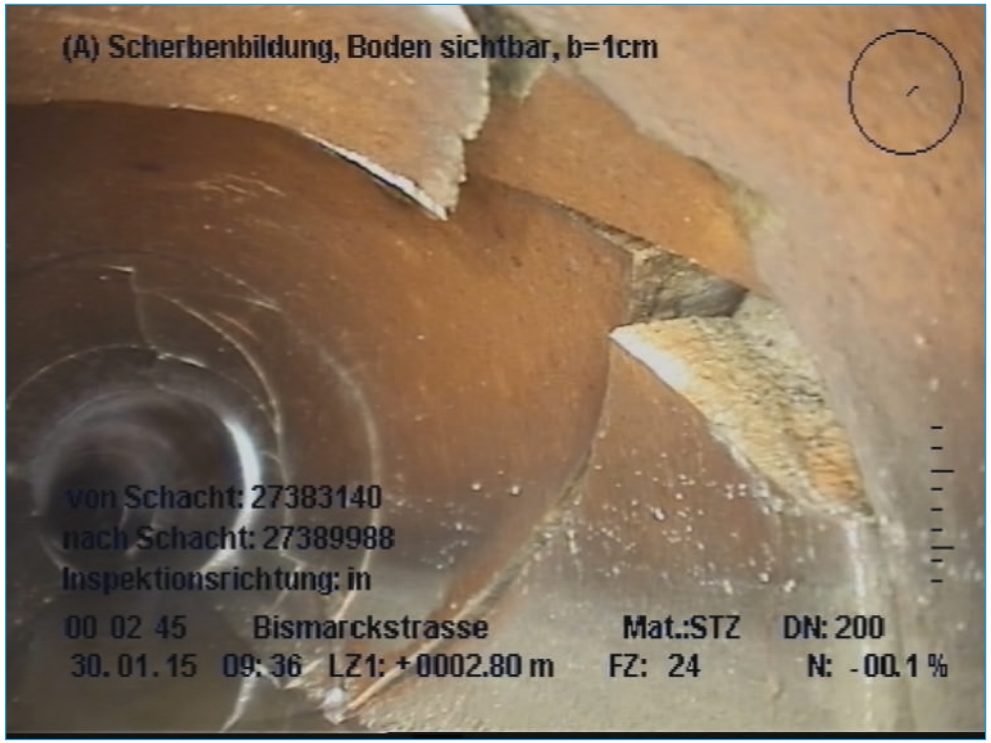

FÜR DIESE ZEICHNUNGEN / TECHNISCHEN UNTERLAGEN / DARSTELLUNGEN BEHALTEN WIR UNS ALLE RECHTE VOR

REGELQUERSCHNITT

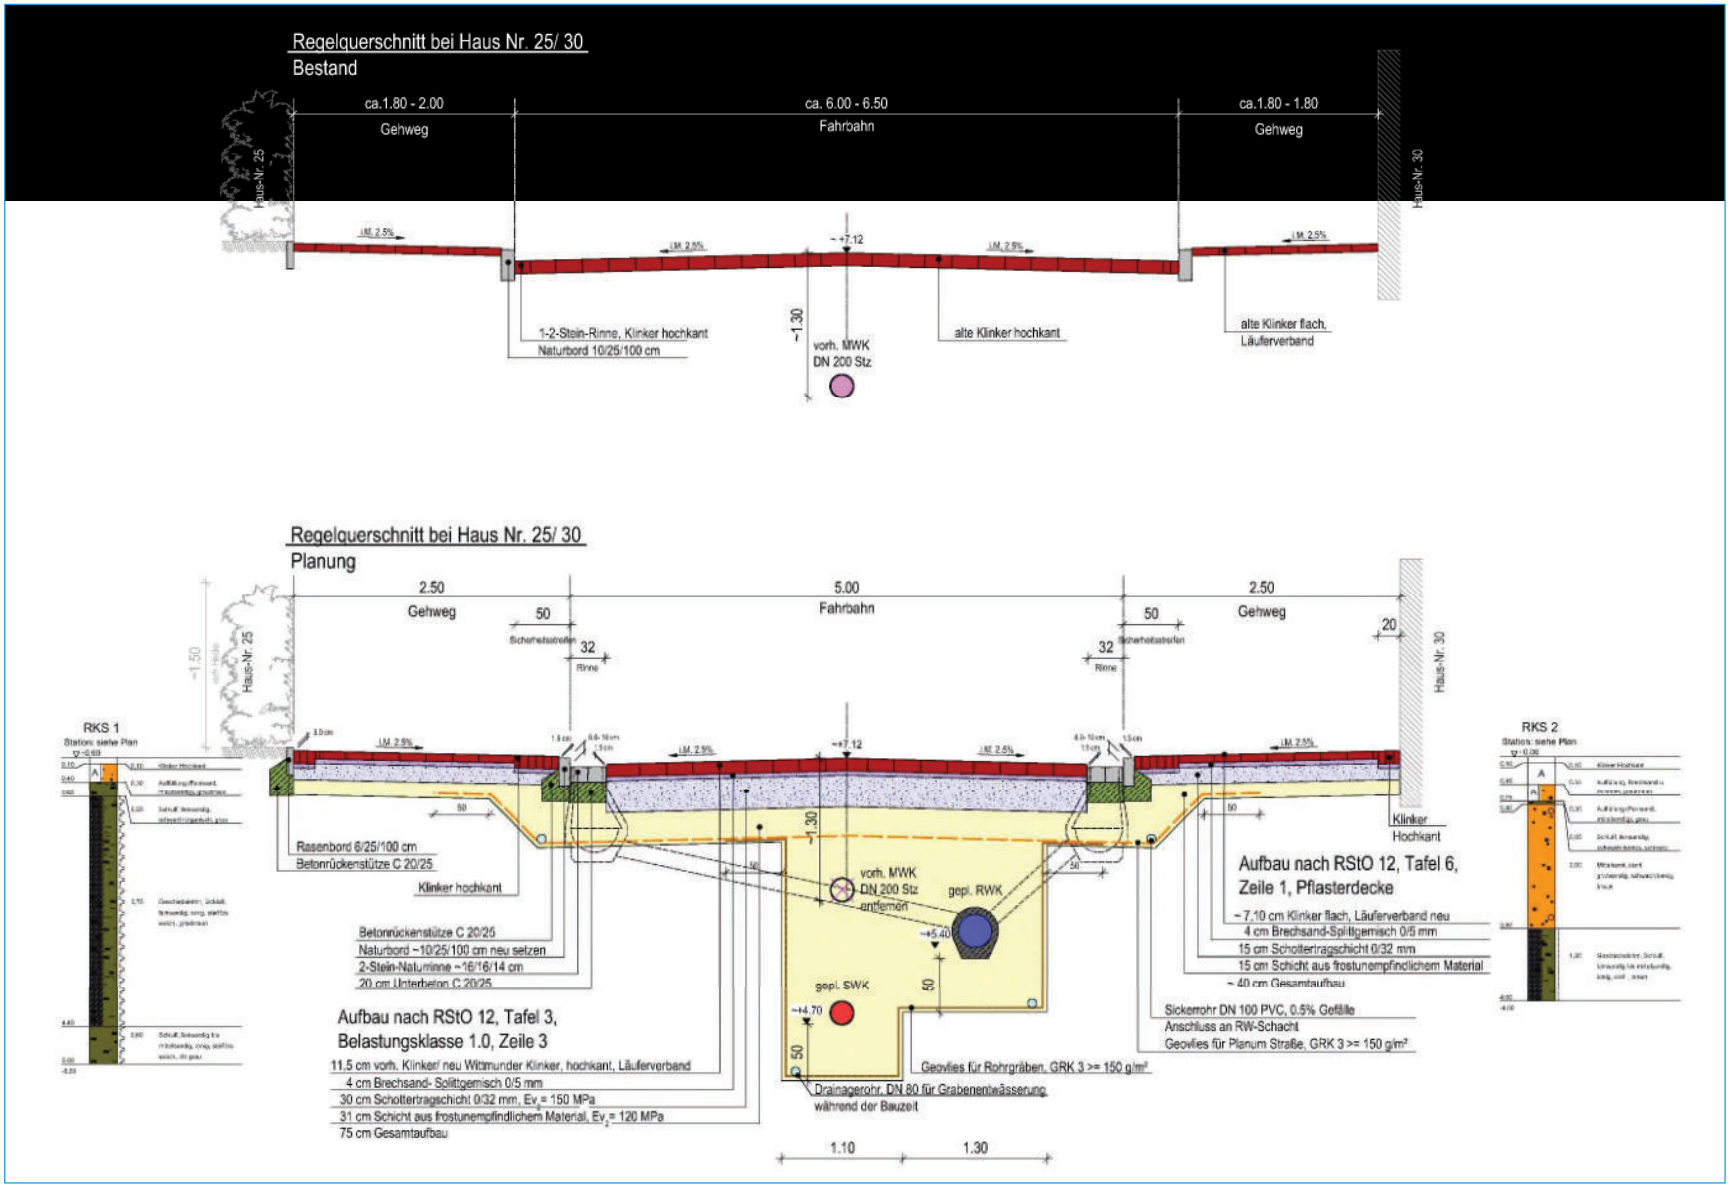

FÜR DIESE ZEICHNUNGEN / TECHNISCHEN UNTERLAGEN / DARSTELLUNGEN BEHALTEN WIR UNS ALLE RECHTE VOR

LAGEPLAN PLANUNG

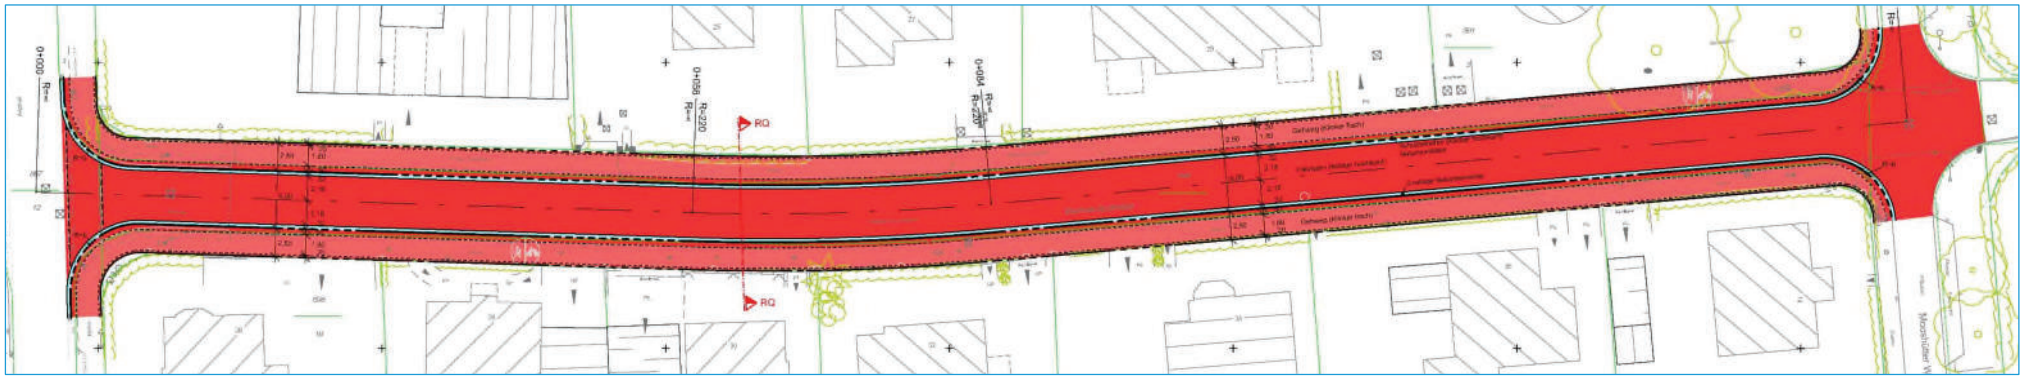

FÜR DIESE ZEICHNUNGEN / TECHNISCHEN UNTERLAGEN / DARSTELLUNGEN BEHALTEN WIR UNS ALLE RECHTE VOR

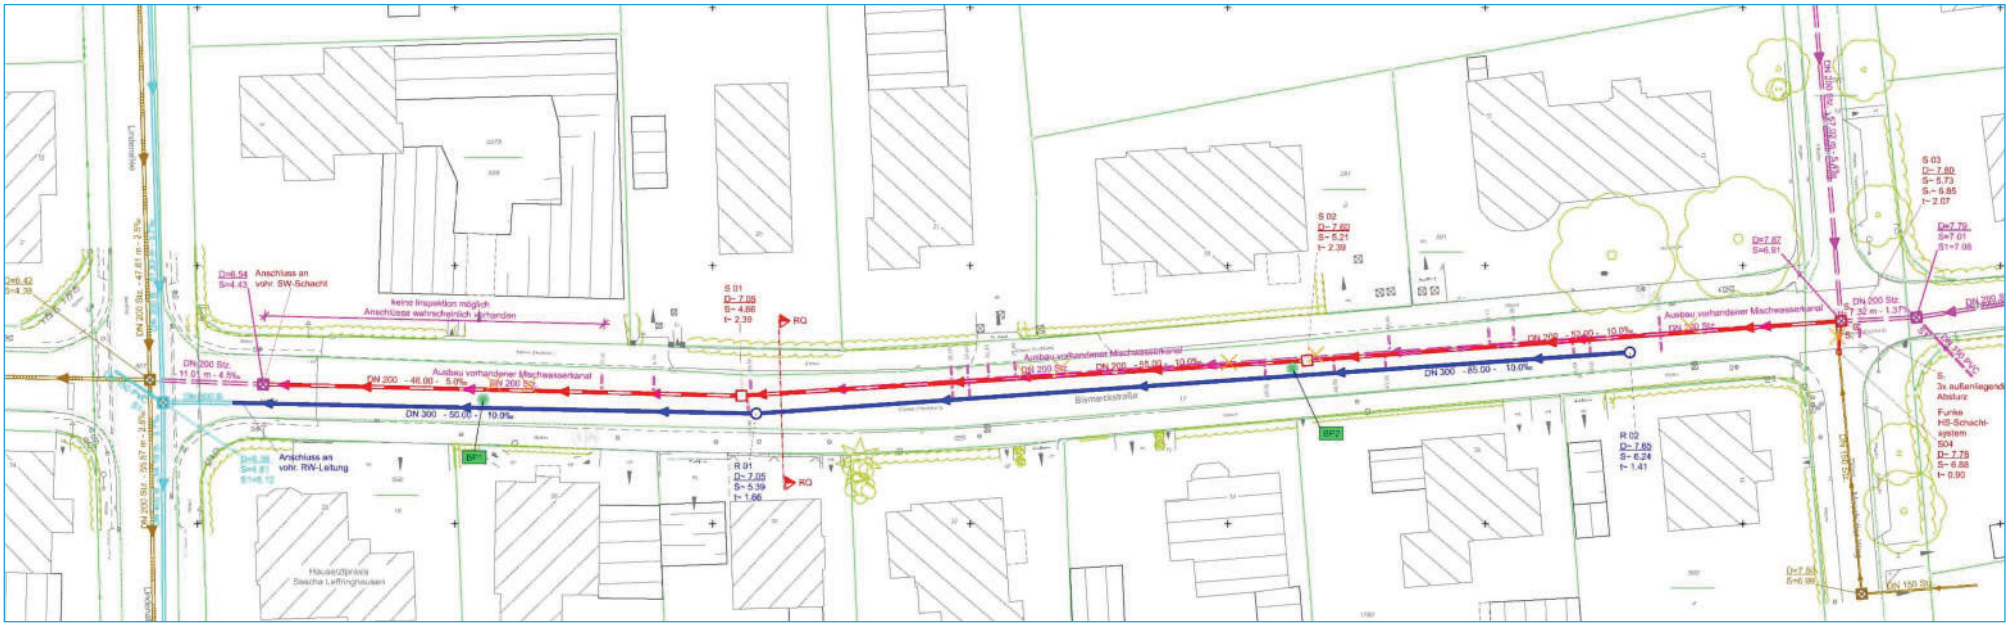

FÜR DIESE ZEICHNUNGEN / TECHNISCHEN UNTERLAGEN / DARSTELLUNGEN BEHALTEN WIR UNS ALLE RECHTE VOR

Vielen Dank für Ihre Aufmerksamkeit!

Dipl.-Ing. Arne Meinert

Thalen Consult GmbH - Urwaldstraße 39 - 26340 Neuenburg - T 04452 916-0 - F 04452 916-101 - E-Mail: info@thalen.de - Internet: www.thalen.de

FÜR DIESE ZEICHNUNGEN / TECHNISCHEN UNTERLAGEN / DARSTELLUNGEN BEHALTEN WIR UNS ALLE RECHTE VOR