Stadt Jever

Umgestaltung Radverkehrsführung „Alte Bundesstraße“

- Machbarkeitsstudie Radvorrangroute -

B. Eng. Marten Ohmstede

26.01.2023

Ingenieurbüro für Straßen- und Tiefbau Tjardes · Rolfs · Titsch PartG mbB · Nordfrost-Ring 21 · 26419 Schortens

Ingenieurbüro IST

Ingenieurbüro für Straßen- und Tiefbau Tjardes · Rolfs · Titsch PartG mbB
Beratende Ingenieure

Gründung:	im Jahr 1999 (Dipl-Ing. R. Tjardes & Dr.-Ing R. Schwerdhelm)
Bürostandort:	Schortens
Leistungsspektrum:	Verkehrsplanung / Verkehrstechnik
	Verkehrsanlagen- und Erschließungsplanung
	Ingenieurbauwerke (Oberflächen- u. Schmutzwasserentwässerung)
Team:	17 Ingenieure / 2 staatl. geprüfte Bautechniker / 9 Techn. Mitarbeiter / 3 Kaufm. Mitarbeiter / 3 Auszubildende / 3 studentische Hilfskräfte
	Gesamt: 37 Personen

Untersuchungsgebiet

Vorgangsweise

- ➢ Abstimmung Planungsauftrag
- • Radvorrangroute Jever – Schortens – Sande
- • Verschmälern der Fahrbahn der alten Bundesstraße (ca.1,75 km)
- • Verbreiterung des Geh- und Radweges zur Radvorrangroute
- ➢ Querschnittsaufmessung mittels Messrad
- ➢ Einarbeitung der Messdaten in ein Luftbild
- ➢ Prüfung der zukünftigen Querschnitte innerhalb der Parzelle
- ➢ Erstellung von Lageplänen – Konzept
- ➢ Erstellung Regelquerschnitt – Konzept
- ➢ Abstimmung Verkehrsbehörde LK Friesland
- ➢ Erstellung Vorläufige Kostenannahme

Erforderliche Querschnitte Fahrbahn nach RASt

Ingenieurbüro für
Straßen- und Tiefbau
Tjardes • Rolfs • Titsch PartG mbB
Beratende Ingenieure

Erforderliche Querschnitte nach RASt
(Richtlinien für die Anlagen von Stadtstraßen)

- Entwurfssituation „Anbaufreie Straße“
- Verkehrserhebung 2019
- Spitzenauslastung 629 Kfz /h
- Empfehlung bei 70 km/h – min 7,00 m
- Empfehlung bei 50 km/h – 6,50 m

Abstimmung Fahrbahnbreite Stadt Jever / Landkreis

- Fahrbahnbreite bei 70 km/h – 6,50 m
- Bestand weiterführende Mühlenstraße 6,50 m
- Prüfung Verbreiterung auf 7,00 m nach Vermessung in Entwurfsplanung

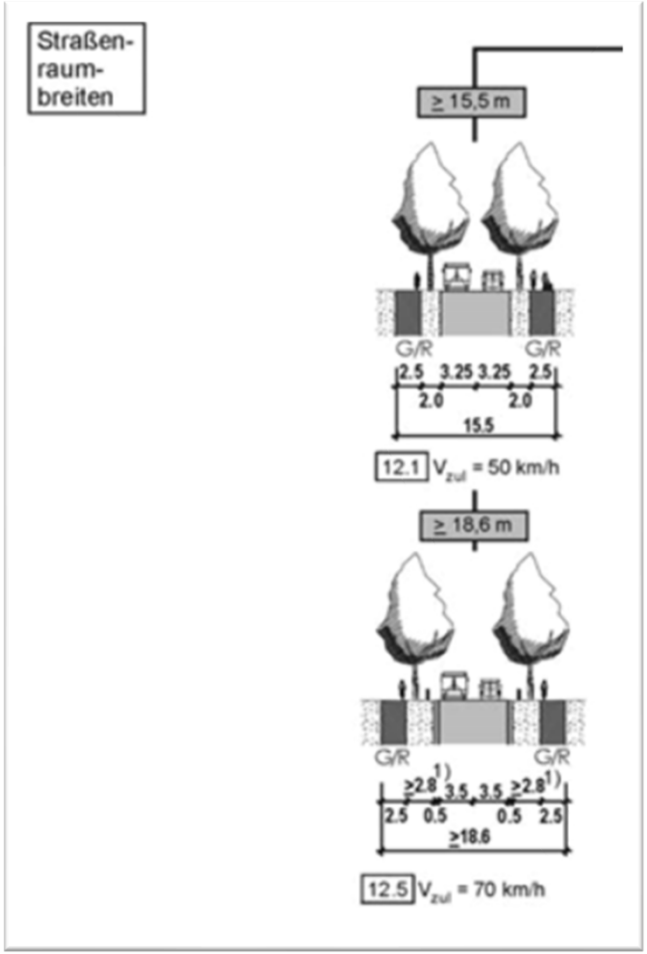

Erforderliche Querschnitte Nebenanlage

Radvorrangroute (Gemeinsamer Geh – und Radweg, außerorts)

Ingenieurbüro für Straßen- und Tiefbau
Tjardes • Rolfs • Titsch PartG mbB
Beratende Ingenieure

Erforderliche Breite nach ERA
(Empfehlung für Radweganlagen)

- Empfehlung 2,50 m – 3,00 m

Erforderliche Breite nach ADFC
(Allgemeine Deutsche Fahrrad-Club)

- Empfehlung 3,00 m

Erforderliche Breite nach Radverkehrskonzept Landkreis Friesland
(noch nicht beschlossen)

- *Empfehlung ≥ 3,50 (min 3,00 m bei Radvorrangroute)*
- *Gemäß Hinweise zu Radschnellverbindungen und Radvorrangroute (H RSV 2021)*

Abstimmung Nebenanlagenbreite Stadt Jever / Landkreis Friesland

- Breite der Nebenanlage 3,00 m

Querschnittsskizze

Ingenieurbüro für
Straßen- und Tiefbau
Tjardes • Rolfs • Titsch PartG mbB
Beratende Ingenieure

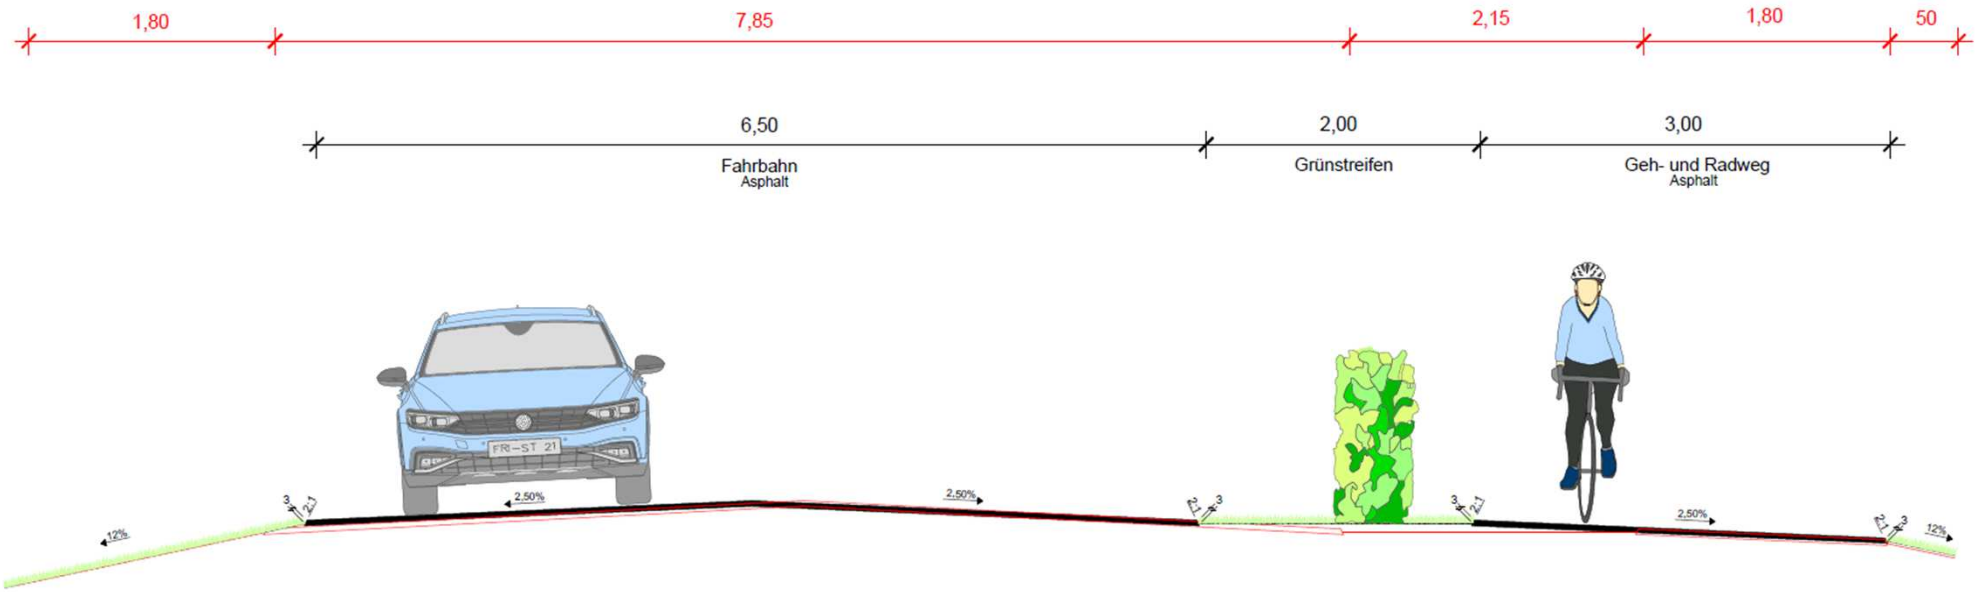

Lageplan – Ausschnitt auf gerader Strecke

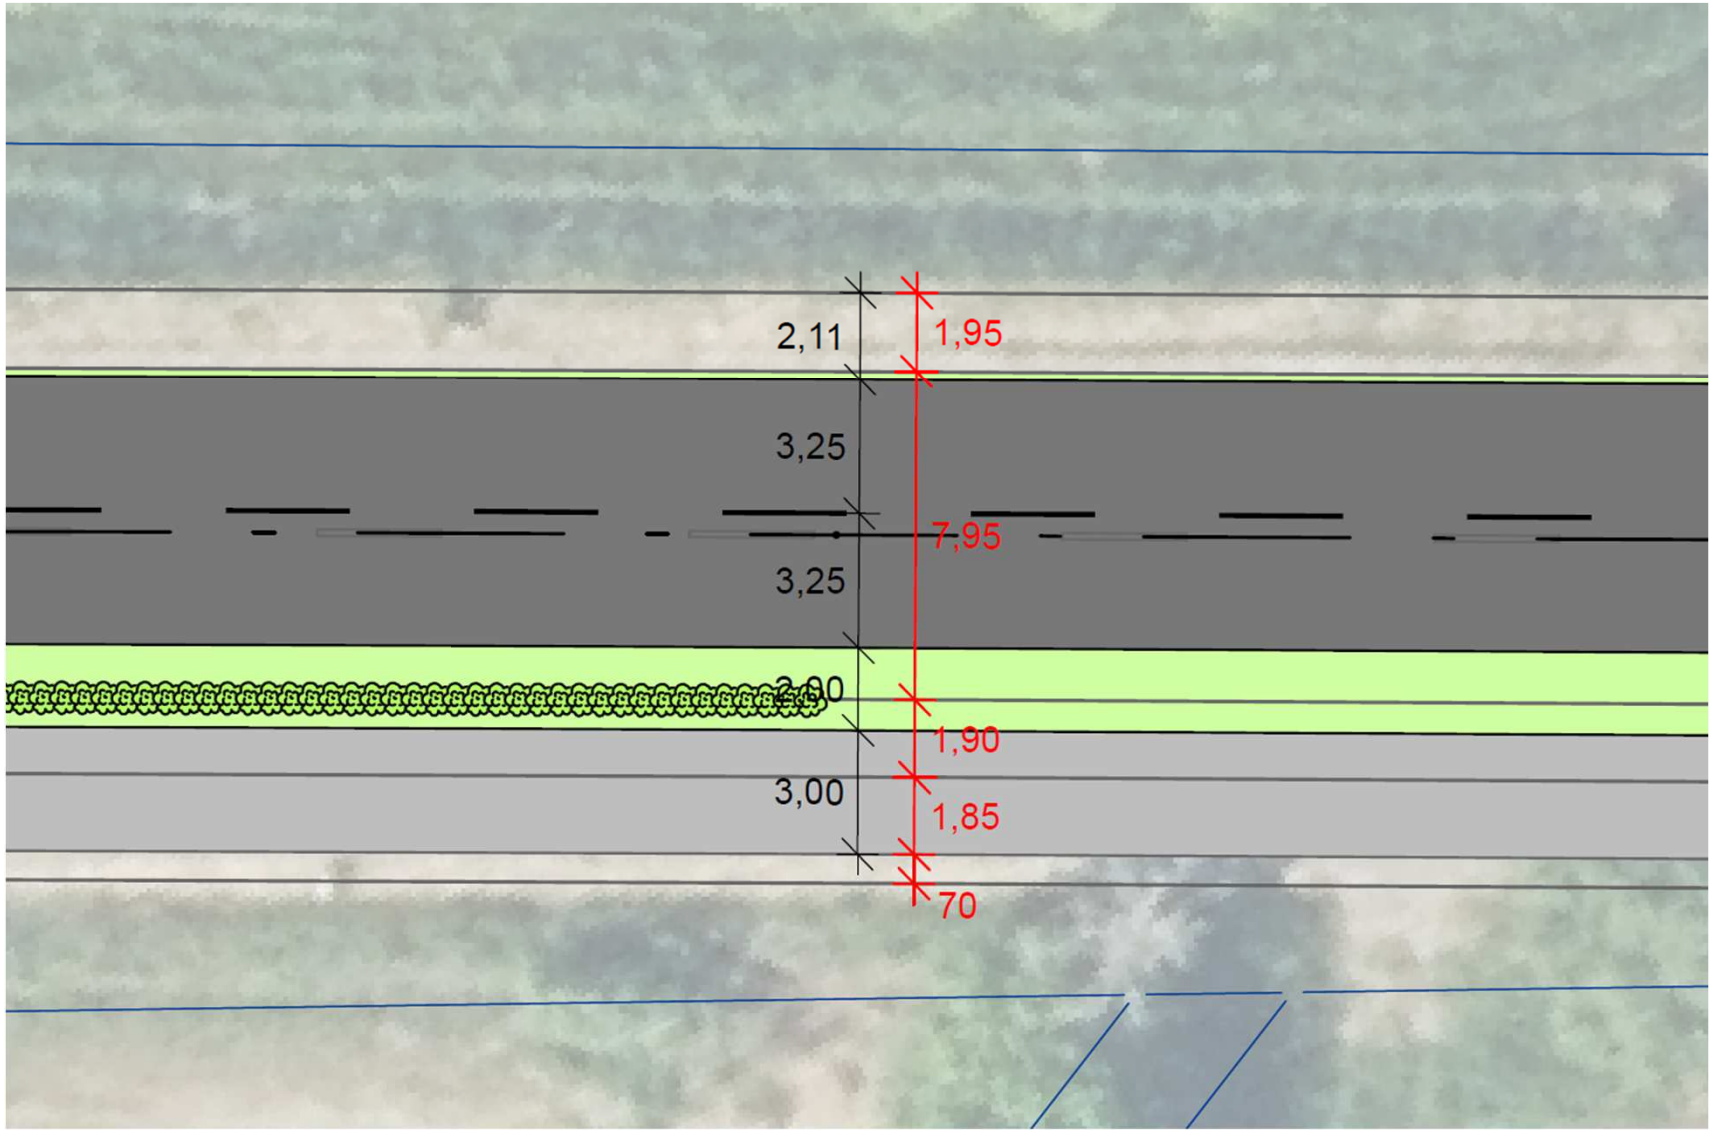

Ingenieurbüro für Straßen- und Tiefbau
Tjardes • Rolfs • Titsch PartG mbB
Beratende Ingenieure

Lageplan Ausschnitt – Knotenpunkt Moorwarfen

Ingenieurbüro für
Straßen- und Tiefbau
Tjardes • Rolfs • Titsch PartG mbB
Beratende Ingenieure

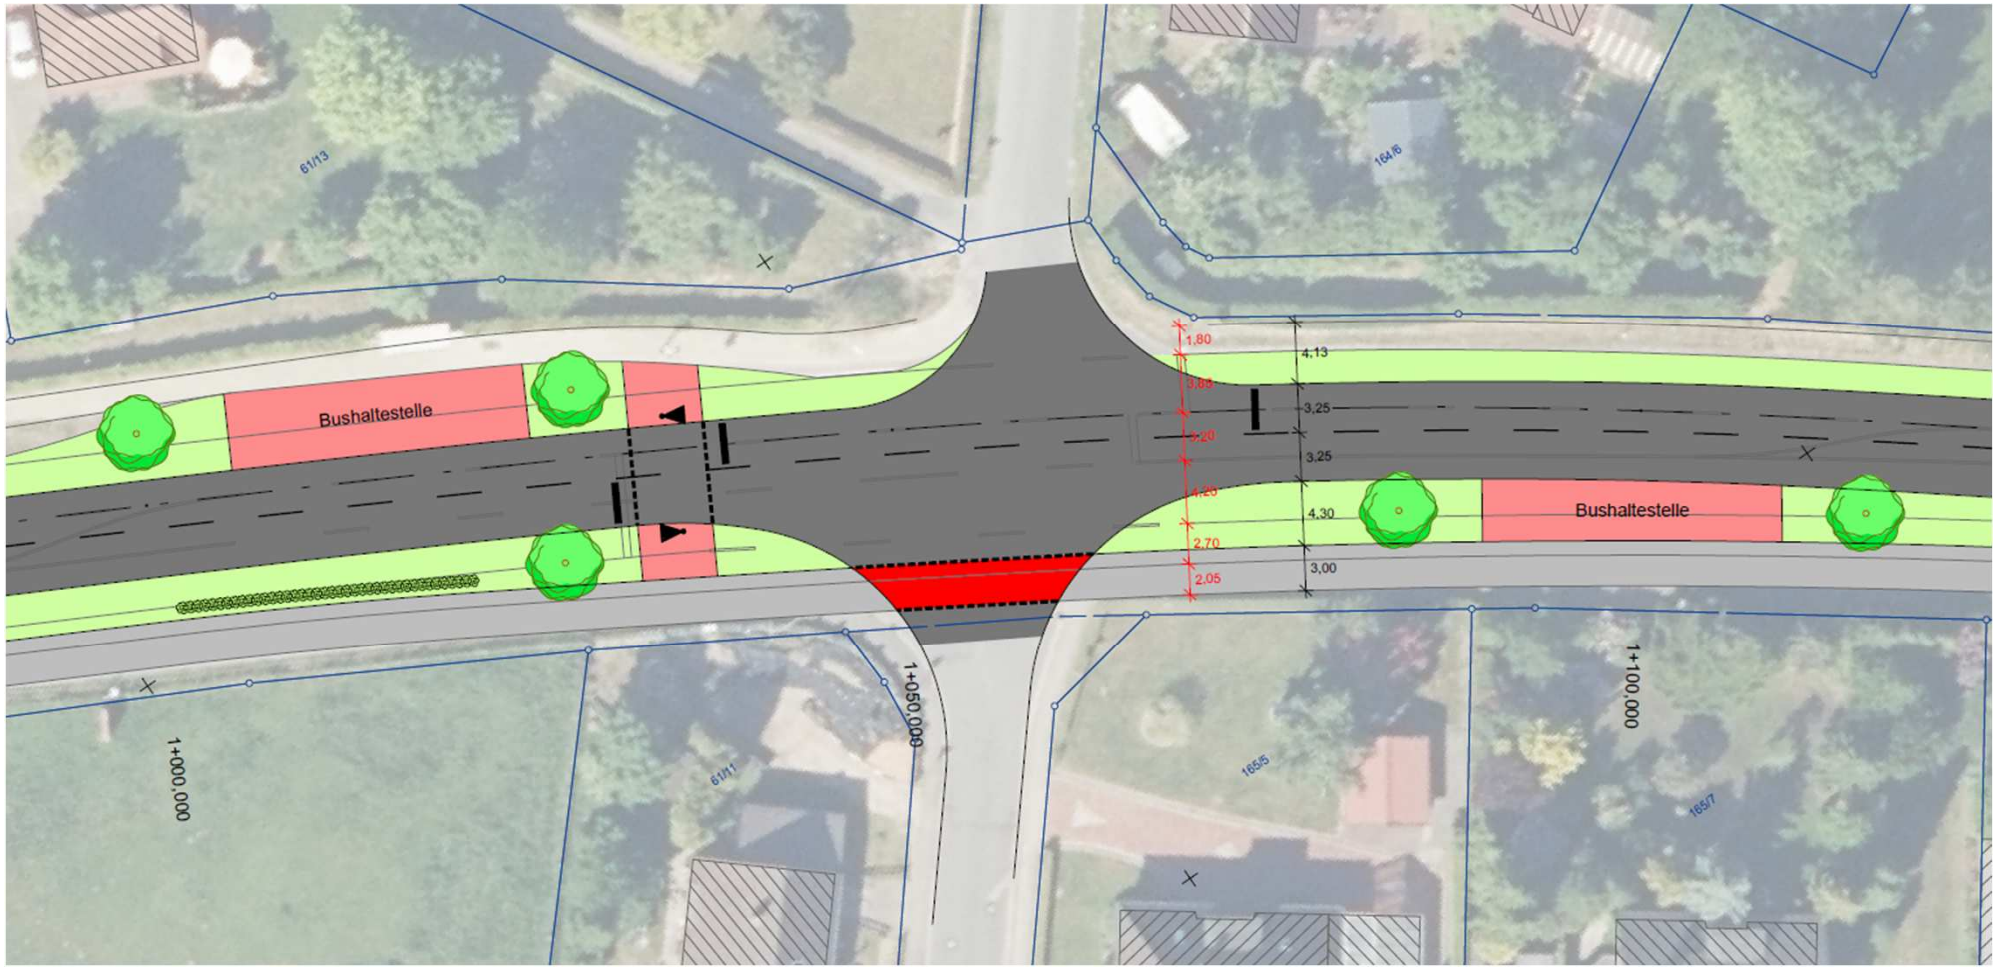

Lageplan Ausschnitt – Übergang Stadt Schortens

Ingenieurbüro für
Straßen- und Tiefbau
Tjardes • Rolfs • Titsch PartG mbB
Beratende Ingenieure

Luftbild:
"Quelle: Auszug aus den Geodaten des Landesamtes für Geoinformation und Landesvermessung Niedersachsen,
© 2021 LGLN, dl-de/by-2-0"

Datenübernahme (Kataster: ETRS89 (UTM)) von Stadt Jever, 06/2022

Nr.	Datum	Änderung	Gez./Gepr.

Bauherr:	Stadt Jever
Projekt:	Umgestaltung Radverkehrsführung "Alte Bundesstraße"
Projektnr.: 2600	Plan: **Lageplan Konzept**
Maßstab:	1 : 250
Blatt:	1

Ingenieurbüro für Straßen- und Tiefbau
Tjardes • Rolfs • Titsch PartG mbB
Beratende Ingenieure
Nordfrost-Ring 21 • Tel. 04461 / 7591-0
26419 Schortens • info@ist-planung.de

	Datum:	Zeichen:
gezeichnet:	13.10.22	KK
bearbeitet:	13.10.22	MO
geändert:		

3

Luftbild:
"Quelle: Auszug aus den Geodaten des Landesamtes für Geoinformation und Landesvermessung Niedersachsen,
© 2021 LGLN, dl-de/by-2-0"

Datenübernahme (Kataster: ETRS89 (UTM)) von Stadt Jever, 06/2022

Nr.	Datum	Änderung	Gez./Gepr.

Bauherr:	Stadt Jever
Projekt:	Umgestaltung Radverkehrsführung "Alte Bundesstraße"

Projektnr.:	Plan:	Maßstab:
2600	**Lageplan** **Konzept**	1 : 250
		Blatt: 2

IST Ingenieurbüro für Straßen- und Tiefbau
Tjardes•Rolfs•Titsch PartG mbB
Beratende Ingenieure
Nordfrost-Ring 21 • Tel. 04461 / 7591-0
26419 Schortens • info@ist-planung.de

	Datum:	Zeichen:
gezeichnet:	13.10.22	KK
bearbeitet:	13.10.22	MO
geändert:		

3

CARD/1

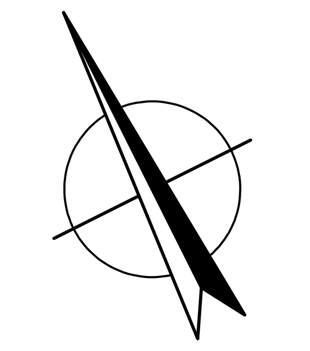

Luftbild:
"Quelle: Auszug aus den Geodaten des Landesamtes für Geoinformation und Landesvermessung Niedersachsen,
© 2021 LGLN, dl-de/by-2-0"

Datenübernahme (Kataster: ETRS89 (UTM)) von Stadt Jever, 06/2022

Nr.	Datum	Änderung	Gez./Gepr.

Bauherr:	Stadt Jever
Projekt:	Umgestaltung Radverkehrsführung "Alte Bundesstraße"

Projektnr.:	Plan:	Maßstab:
2600	**Lageplan** **Konzept**	1 : 250
		Blatt: 3

IST Ingenieurbüro für Straßen- und Tiefbau
Tjardes•Rolfs•Titsch PartG mbB
Beratende Ingenieure
Nordfrost-Ring 21 • Tel. 04461 / 7591-0
26419 Schortens • info@ist-planung.de

	Datum:	Zeichen:
gezeichnet:	13.10.22	KK
bearbeitet:	13.10.22	MO
geändert:		

3

CARD/1

Luftbild:
"Quelle: Auszug aus den Geodaten des Landesamtes für Geoinformation und Landesvermessung Niedersachsen,
© 2021 LGLN, dl-de/by-2-0"

Datenübernahme (Kataster: ETRS89 (UTM)) von Stadt Jever, 06/2022

Nr.	Datum	Änderung	Gez./Gepr.

Bauherr:	Stadt Jever
Projekt:	Umgestaltung Radverkehrsführung "Alte Bundesstraße"
Projektnr.: 2600	Plan: **Lageplan** **Konzept - Variante 1**
Maßstab: 1 : 250	Blatt: 4

IST Ingenieurbüro für Straßen- und Tiefbau
Tjardes•Rolfs•Titsch PartG mbB
Beratende Ingenieure
Nordfrost-Ring 21 • Tel. 04461 / 7591-0
26419 Schortens • info@ist-planung.de

	Datum:	Zeichen:
gezeichnet:	13.10.22	KK
bearbeitet:	13.10.22	MO
geändert:		

3

Luftbild:
"Quelle: Auszug aus den Geodaten des Landesamtes für Geoinformation und Landesvermessung Niedersachsen,
© 2021 LGLN, dl-de/by-2-0"

Datenübernahme (Kataster: ETRS89 (UTM)) von Stadt Jever, 06/2022

Nr.	Datum	Änderung	Gez./Gepr.

Bauherr:	Stadt Jever
Projekt:	Umgestaltung Radverkehrsführung "Alte Bundesstraße"

Projektnr.:	Plan:	Maßstab:
2600	**Lageplan** **Konzept**	1 : 250
		Blatt: 5

IST Ingenieurbüro für Straßen- und Tiefbau
Tjardes•Rolfs•Titsch PartG mbB
Beratende Ingenieure
Nordfrost-Ring 21 • Tel. 04461 / 7591-0
26419 Schortens • info@ist-planung.de

	Datum:	Zeichen:
gezeichnet:	13.10.22	KK
bearbeitet:	13.10.22	MO
geändert:		

3

CARD/1

Luftbild:
"Quelle: Auszug aus den Geodaten des Landesamtes für Geoinformation und Landesvermessung Niedersachsen,

© 2021 LGLN, dl-de/by-2-0"

Datenübernahme (Kataster: ETRS89 (UTM)) von Stadt Jever, 06/2022

Nr.	Datum	Änderung	Gez./Gepr.

Bauherr:	Stadt Jever
Projekt:	Umgestaltung Radverkehrsführung "Alte Bundesstraße"
Projektnr.: 2600	Plan: **Lageplan** **Konzept**
Maßstab:	1 : 250
Blatt:	6

IST Ingenieurbüro für Straßen- und Tiefbau
Tjardes•Rolfs•Titsch PartG mbB
Beratende Ingenieure
Nordfrost-Ring 21 • Tel. 04461 / 7591-0
26419 Schortens • info@ist-planung.de

	Datum:	Zeichen:
gezeichnet:	13.10.22	KK
bearbeitet:	13.10.22	MO
geändert:		

3

Empfehlung / Fazit

Ingenieurbüro für Straßen- und Tiefbau
Tjardes • Rolfs • Titsch PartG mbB
Beratende Ingenieure

Fazit zur Machbarkeitsstudie

- Verschmälern der Fahrbahn und Verbreiterung der Nebenanlage innerhalb des Straßenkorridors ist möglich

Empfehlung für die nächsten Planungsschritte

- Topographische Vermessung
- Prüfung Fahrbahnbreite von 7,00 m
- Prüfung Radvorrangroute auf 3,50 m
- Prüfung Notwendigkeit Beleuchtung

Ingenieurbüro für
Straßen- und Tiefbau
Tjardes • Rolfs • Titsch PartG mbB
Beratende Ingenieure

VIELEN DANK
FÜR IHRE AUFMERKSAMKEIT

B. Eng. Marten Ohmstede
- Planung -

M. Eng. Henning Cassens
- Verkehrstechnik -

Ingenieurbüro für Straßen- und Tiefbau Tjardes · Rolfs · Titsch · PartG mbB

Nordfrost-Ring 21 · 26419 Schortens