


E 426188 m

N 5934013 m

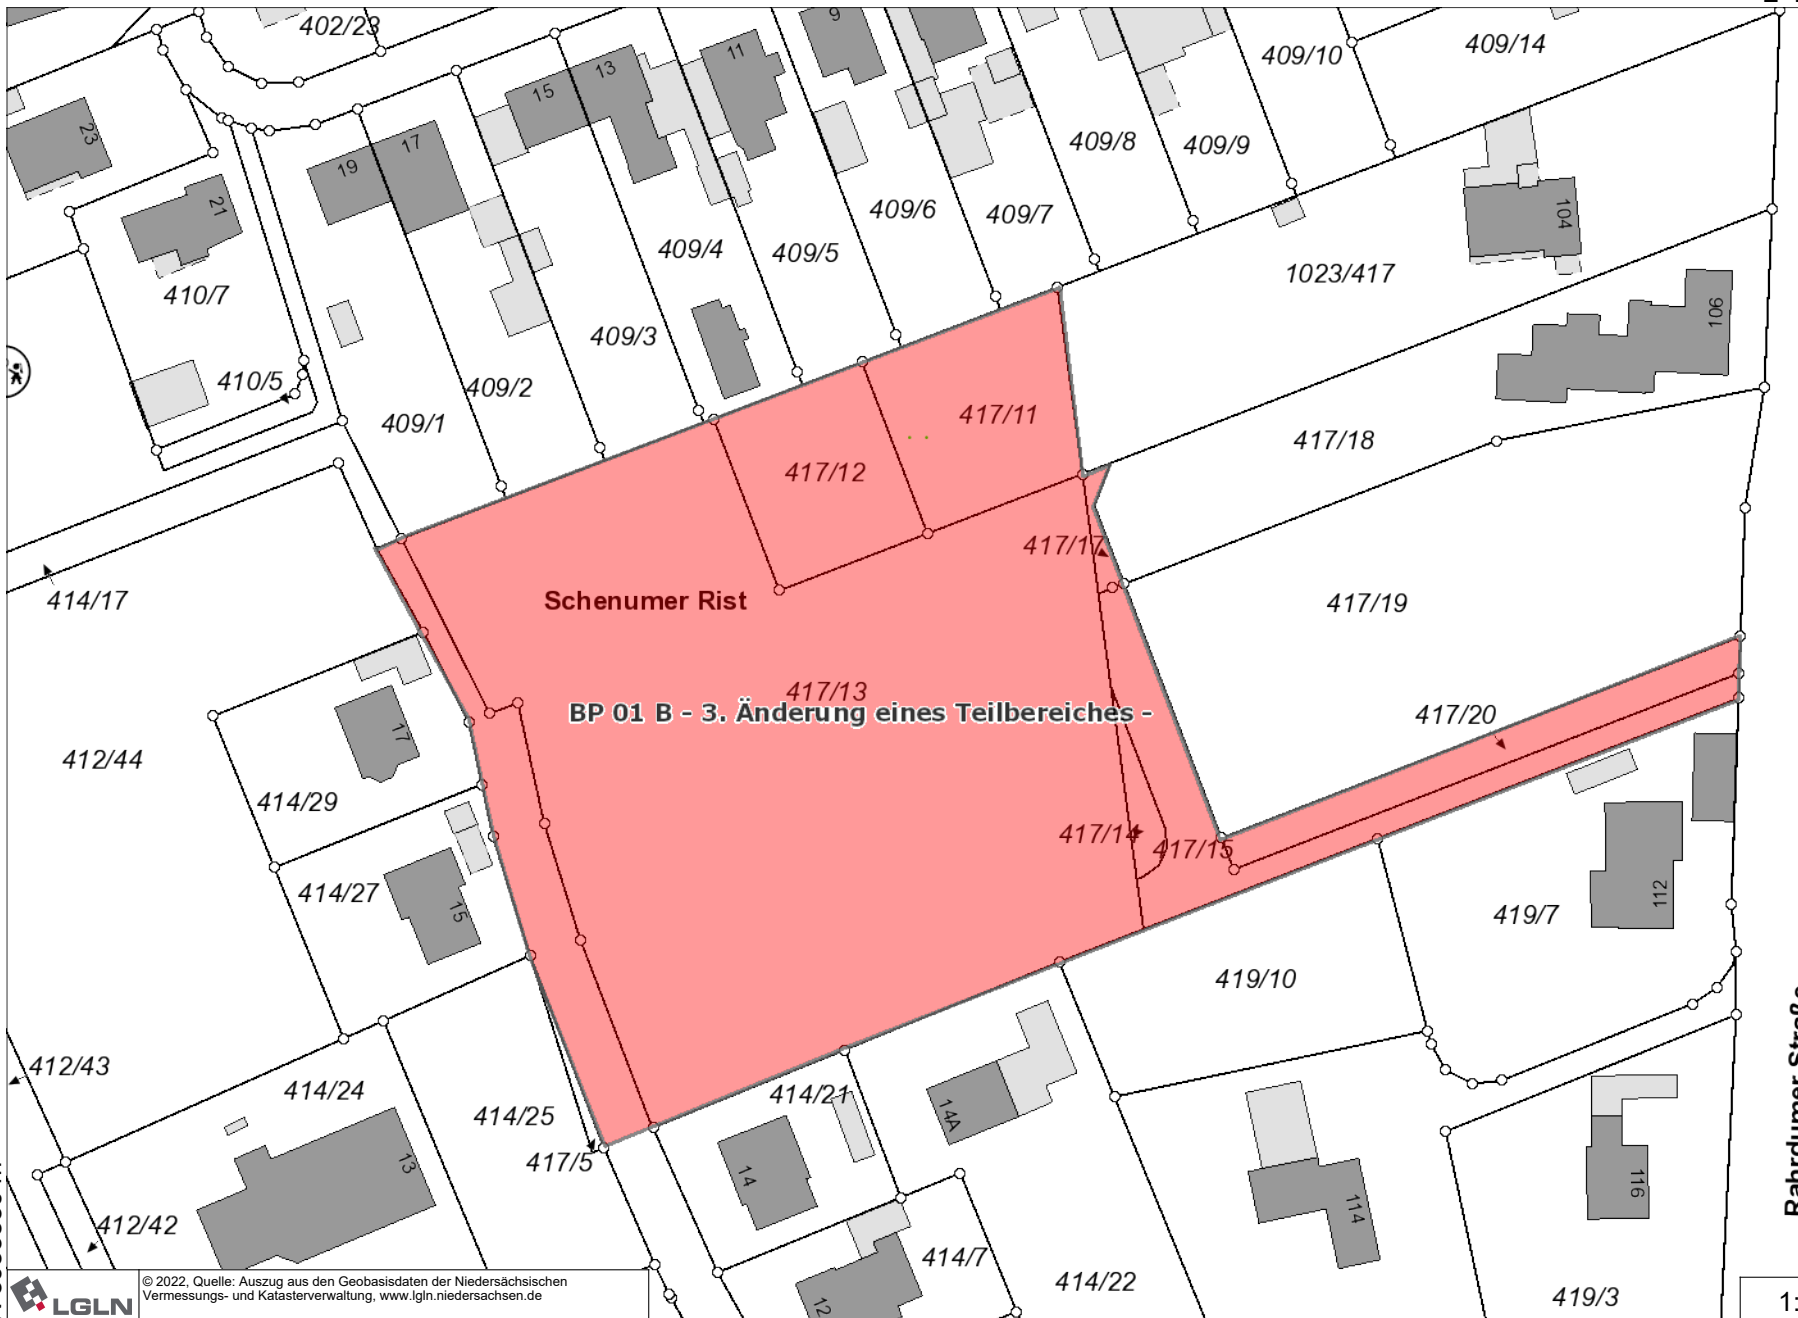

Schenumer Rist

BP 01 B - 3. Änderung eines Teilbereiches -

Rahrdumer Straße

1:1.000

N 5933839 m



© 2022, Quelle: Auszug aus den Geobasisdaten der Niedersächsischen Vermessungs- und Katasterverwaltung, www.lgln.niedersachsen.de

E 425937 m