
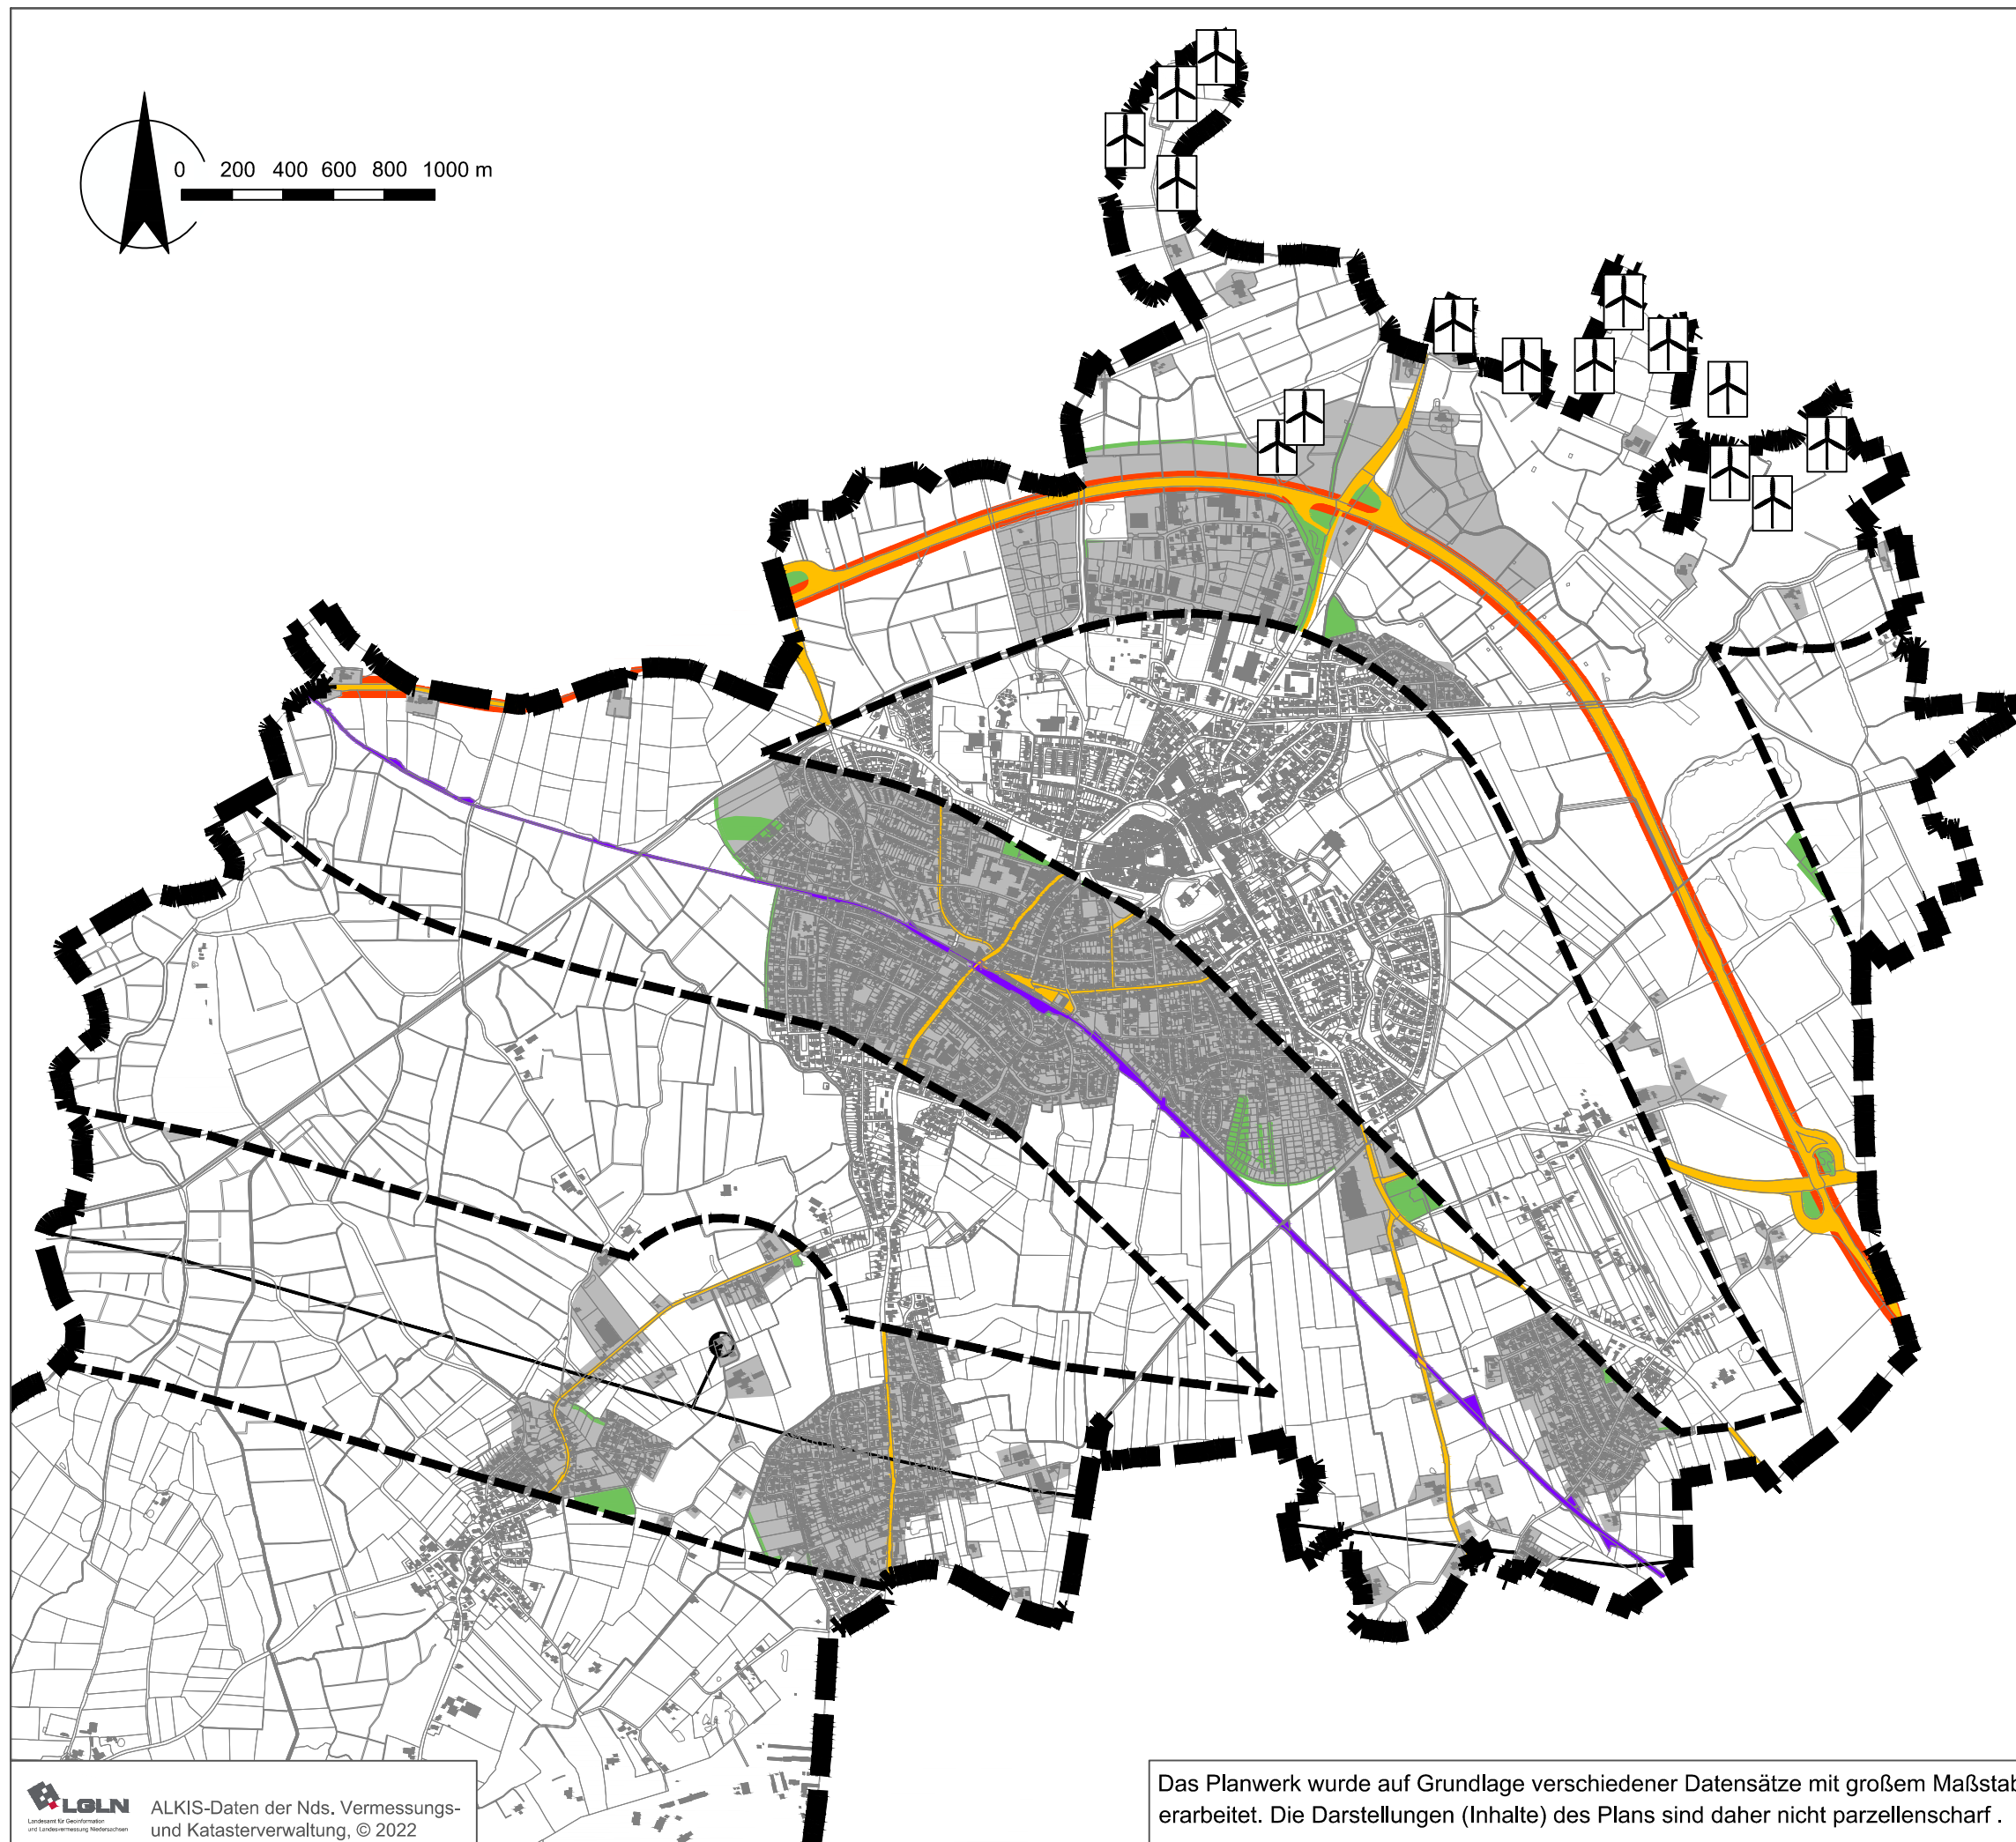


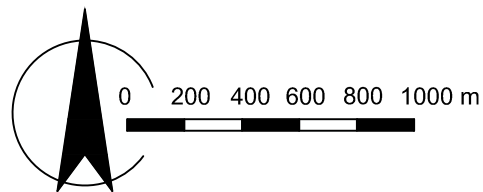

PLANZEICHENERKLÄRUNG

- Siedlungsflächen
- Siedlungsfreiflächen/ Grünflächen
- Straßen mit Anbauverbotszone
- Bahnstrecke
- Hochspannungsleitung
- vorh. Windenergieanlagen
- Grenze Untersuchungsgebiet
- Grenzen Stadt Jever

Karte 2

Stadt Jever

Suchprozess Standortkonzept
für Freiflächen-PV

Siedlungsbereiche und
Infrastruktur

plan
kontor städtebau

24.04.2023



ALKIS-Daten der Nds. Vermessungs-
und Katasterverwaltung, © 2022

Das Planwerk wurde auf Grundlage verschiedener Datensätze mit großem Maßstab
erarbeitet. Die Darstellungen (Inhalte) des Plans sind daher nicht parzellenscharf .