


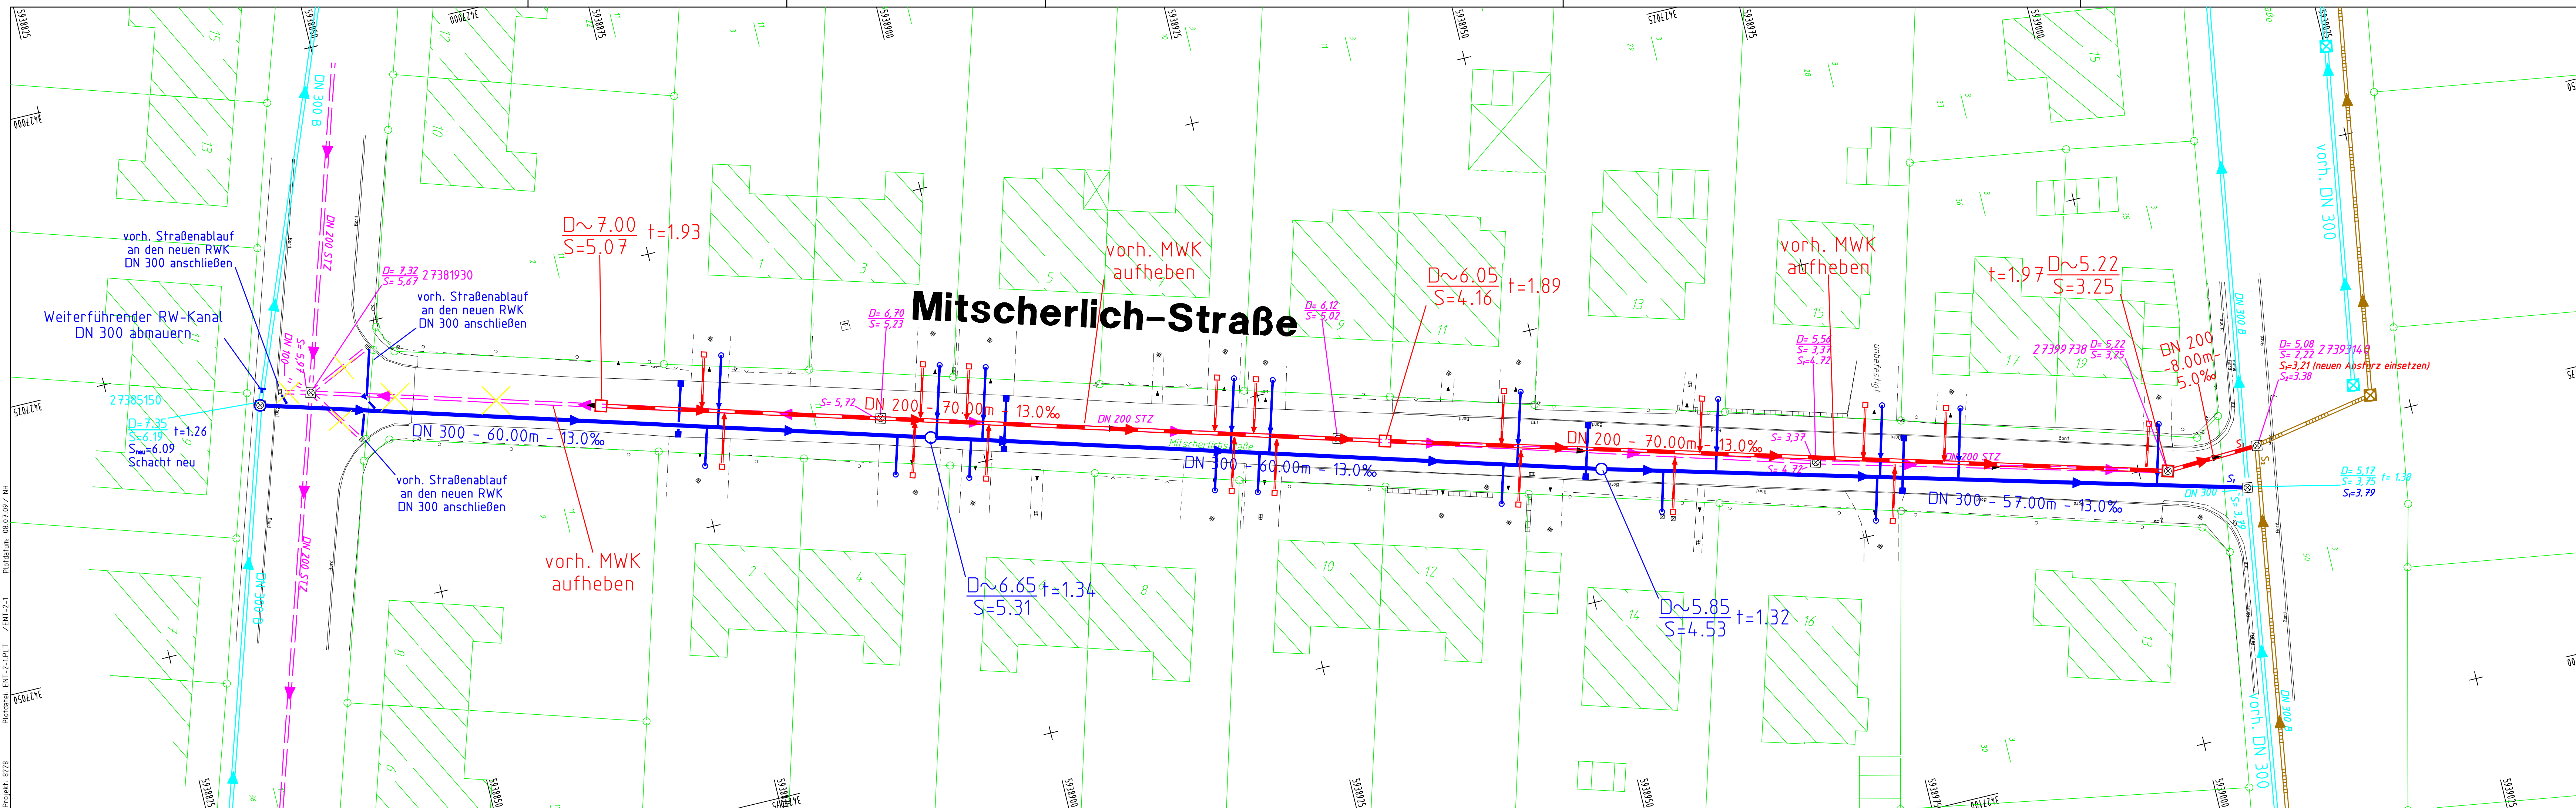

LEGENDE

- VORH. SCHMUTZWASSERKANAL
- VORH. MISCHWASSERKANAL
- VORH. REGENWASSERKANAL
- GEPL. SCHMUTZWASSERKANAL
- GEPL. REGENWASSERKANAL

Grundlage: Auszug aus den Geobasisdaten der Niedersächsischen Vermessungs- und Katasterverwaltung © 2005

INDEX	GEÄNDERT	DATUM	GEZ.	GEPR.

BAUHERR:	EWE OLDENBURG/VAREL		
PROJEKT:	SANIERUNG RWK/SWK		
NR. 8228	"MITSCHERLICH-STRASSE" IN JEVER		
ENTWÄSSERUNGSPLAN		MABSTAB:	1:250
		BLATT:	

INGENIEURE · ARCHITEKTEN
STADTPLANER
URWALDSTRASSE 39
26340 NEUBURG

DATUM: MAI 2009
GEZEICHNET: HIBBEN
BEARBEITET: KLINKENBORG
PROJEKT-ING.: FITTJE

Projekt: 8228
Plattdat.: ENT-2-1/PLT / ENT-2-1
Plattdatum: 08.07.09 / NH