
Abstell-/Gerätehaus
Kunstschule/Jugendhaus

PlanTeam
Bau-Komplett GmbH


Architekt Dipl.-Ing.
Thorsten Fehling


Mühlenstraße 2
26441 Jever


Tel.: (04461) 20 36
planteam-jever.de

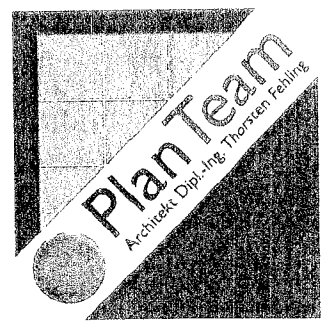


Raum für Ihr Leben

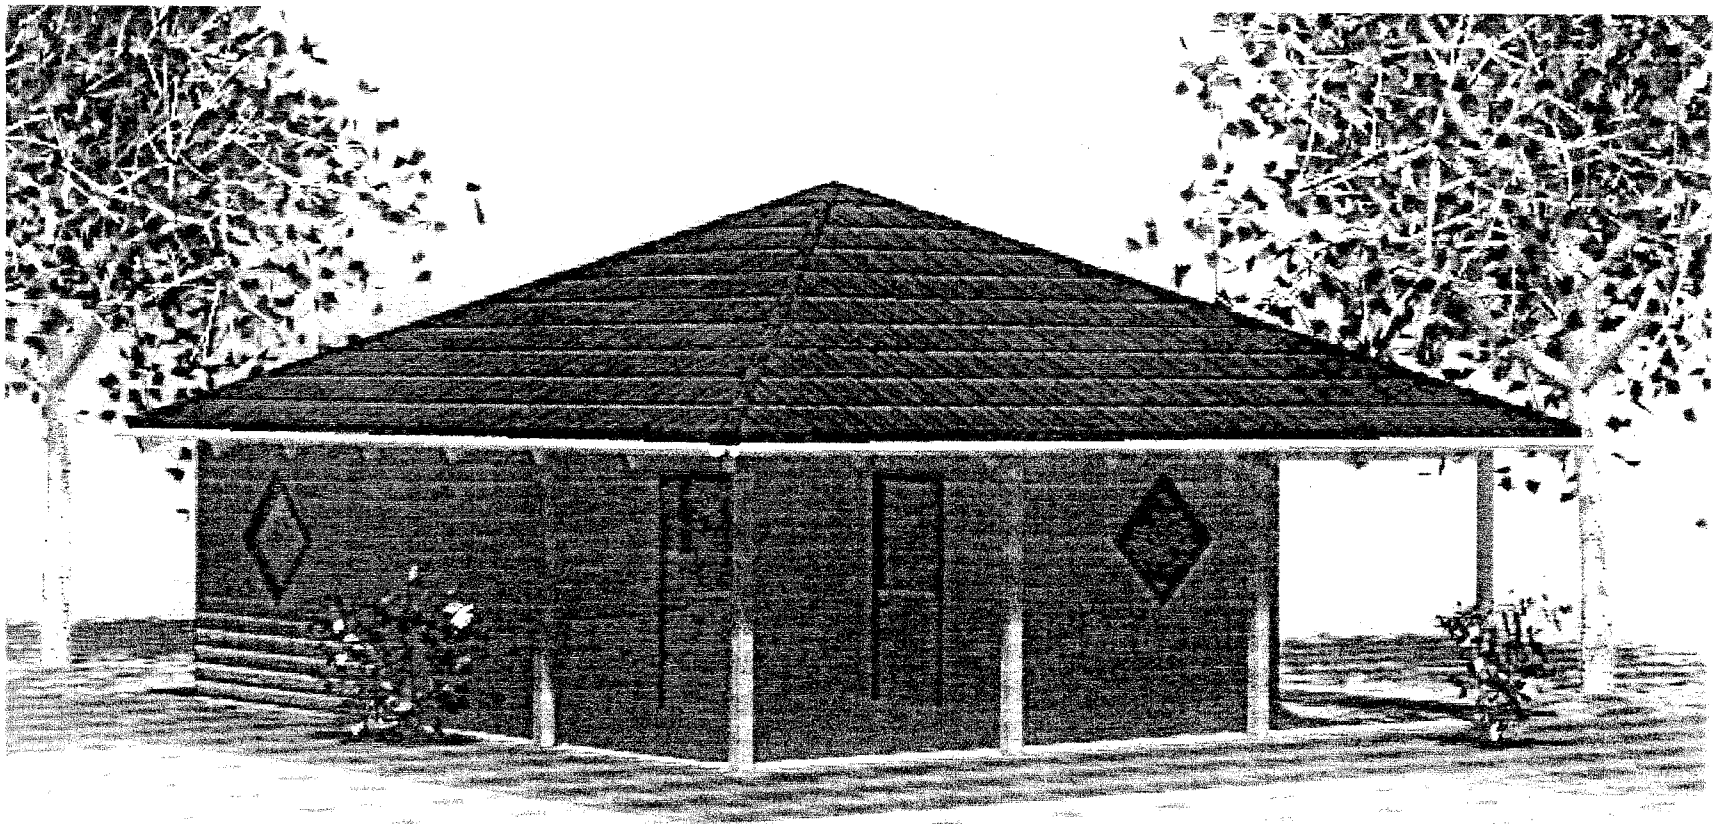


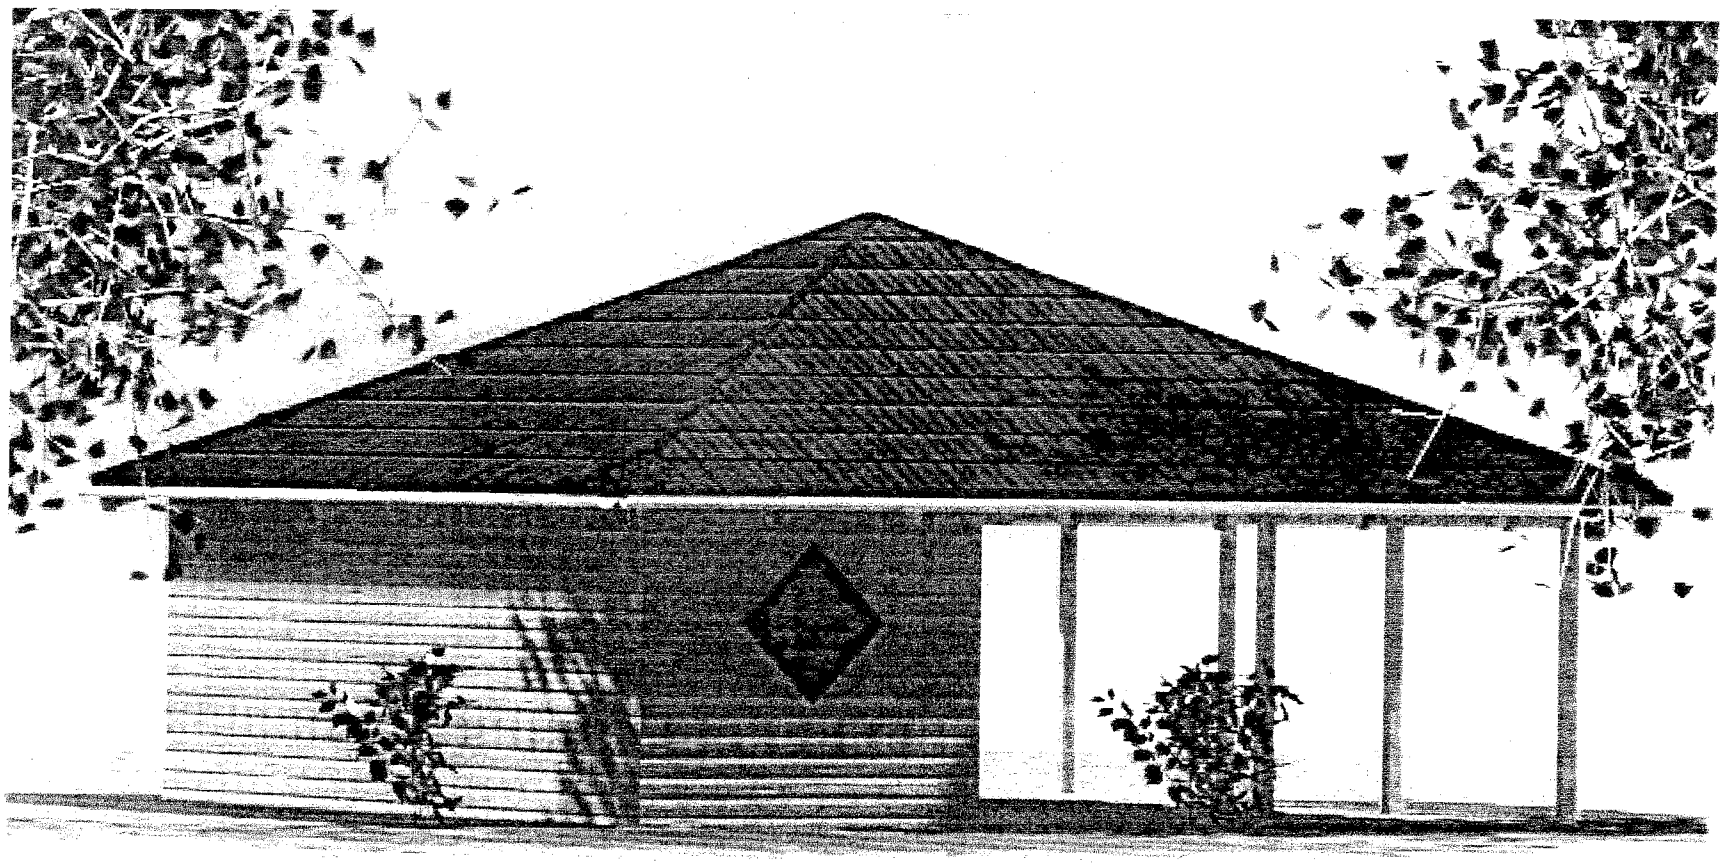

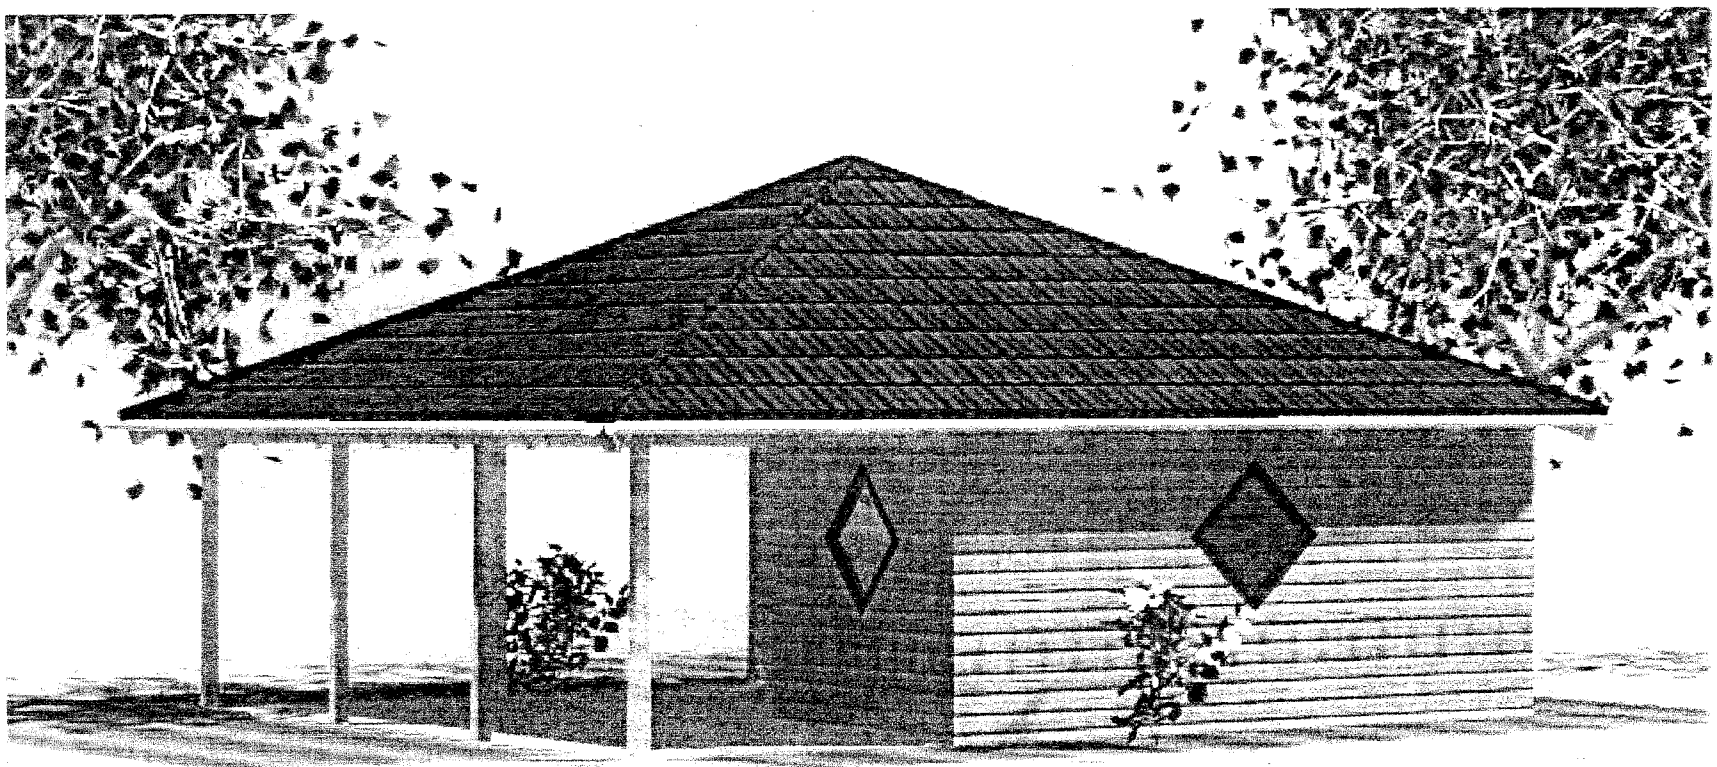

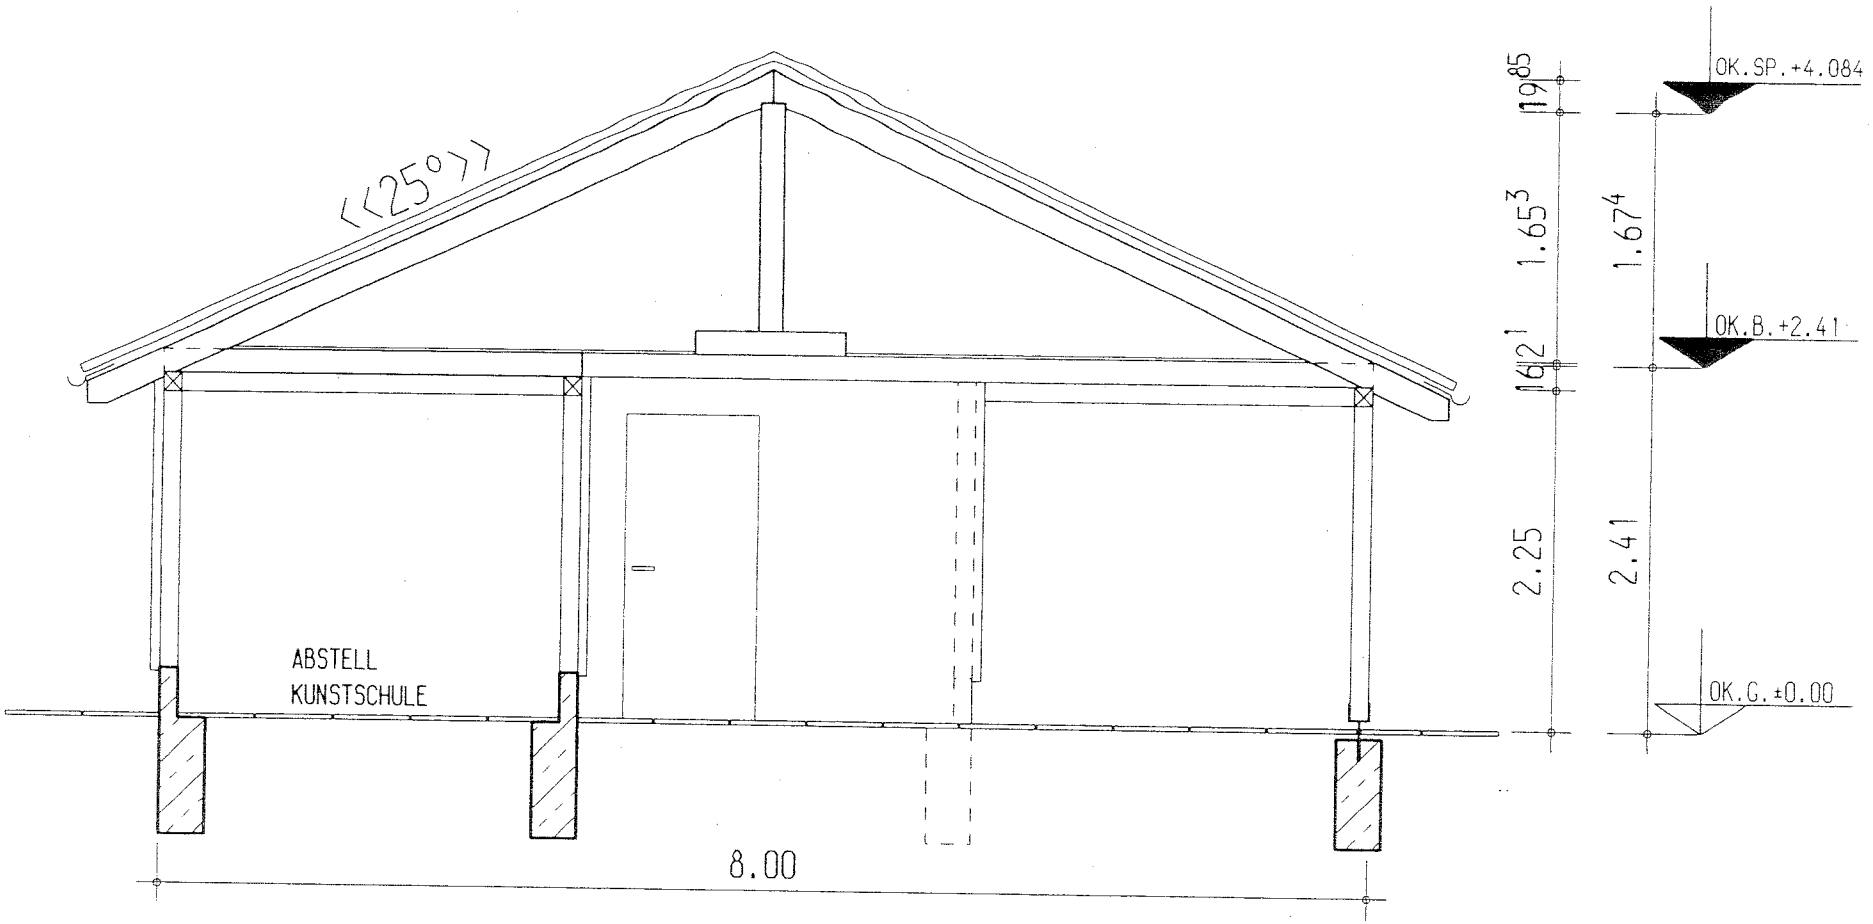
(25°)
ABSTELL
KUNSTSCHULE
8.00
19
85
1.65
3
1.67
4
16
2
1
2.25
2.41
OK.SP.+4.084
OK.B.+2.41
OK.G.±0.00

SCHNITT A-A

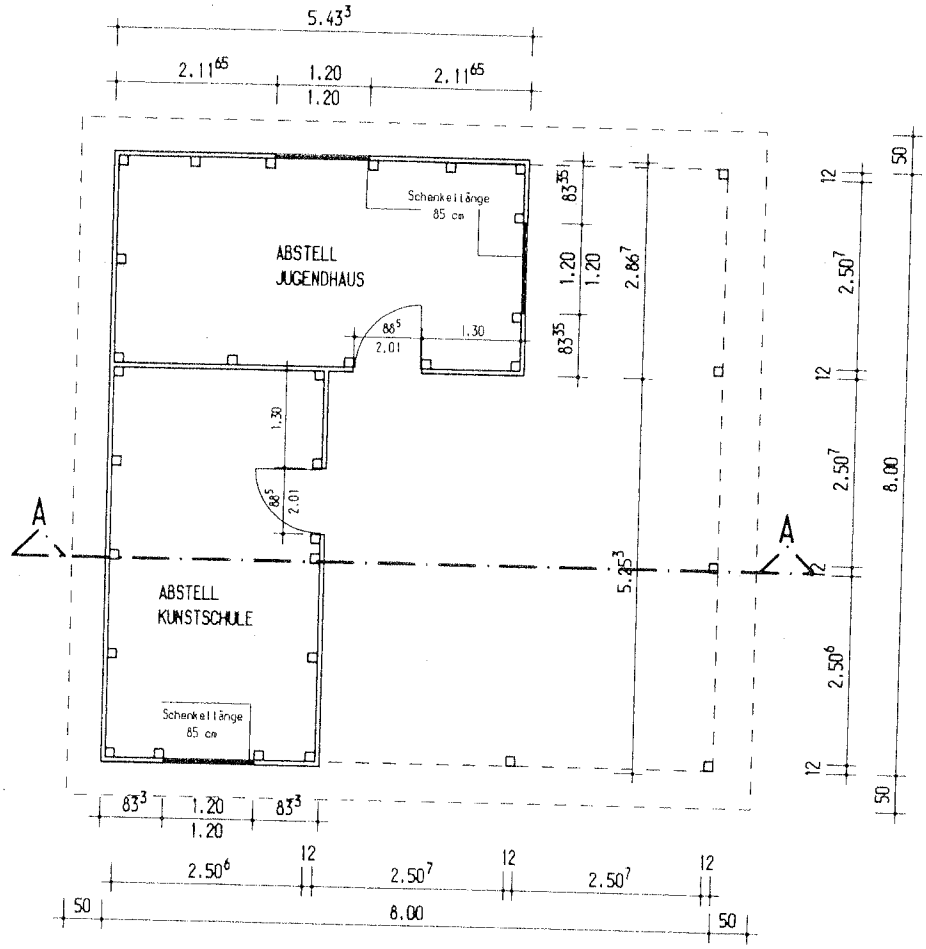
5.43³
2.11⁶⁵
1.20
2.11⁶⁵
1.20
Schenkellänge
85 cm
ABSTELL
JUGENDHAUS
88⁵
2.01
1.30
1.30
88⁵
2.01
ABSTELL
KUNSTSCHULE
Schenkellänge
85 cm
A
A
83³⁵
1.20
1.20
2.86⁷
5.43³
12
2.50⁷
12
2.50⁷
12
2.50⁶
12
50
8.00
50
83³
1.20
83³
1.20
2.50⁶
12
2.50⁷
12
2.50⁷
12
50
8.00
50