STADT JEVER
STÄDTEBAULICHE ENTWICKLUNG

DR. K. HARMS
ALTSTADTQUARTIER
SB-MARKT / BETREUTES WOHNEN / STADTHÄUSER MIT TIEFGARAGE, M. 1:100

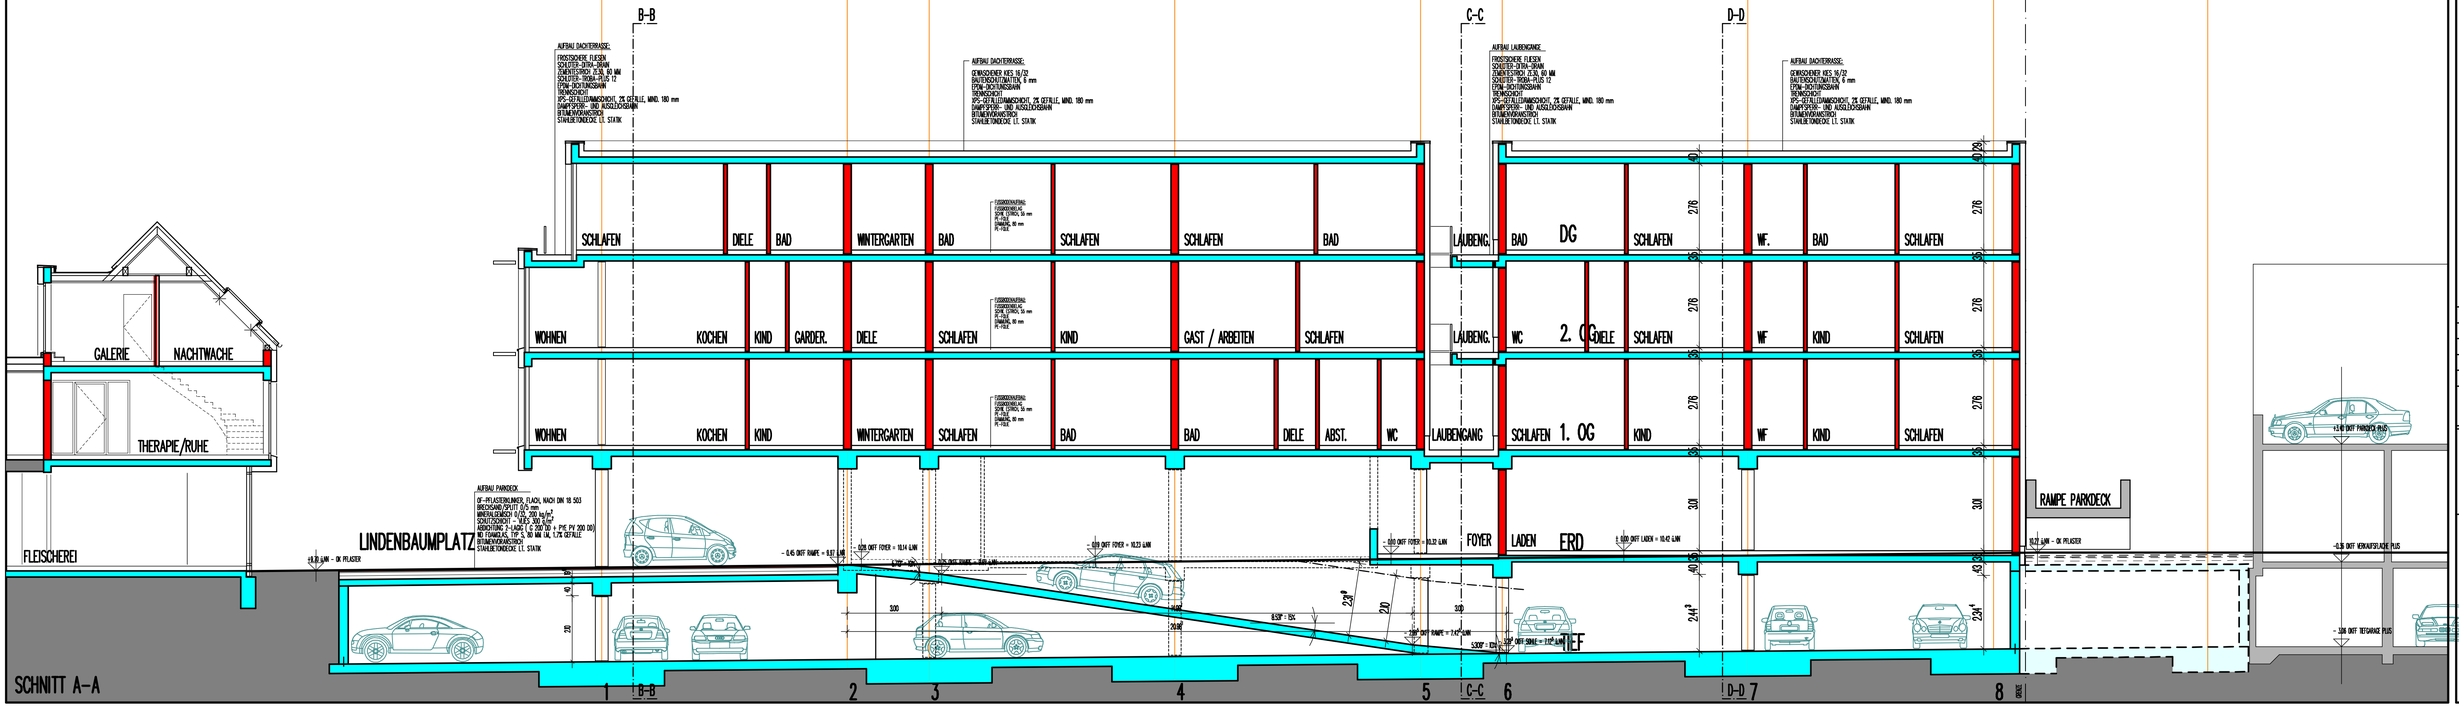

1020065-1

DR. KARL HARMS, AM BRUNHAM 39, 26441 JEVER
ALTSTADTQUARTIER: 5 STADTHÄUSER MIT TIEFGARAGE