


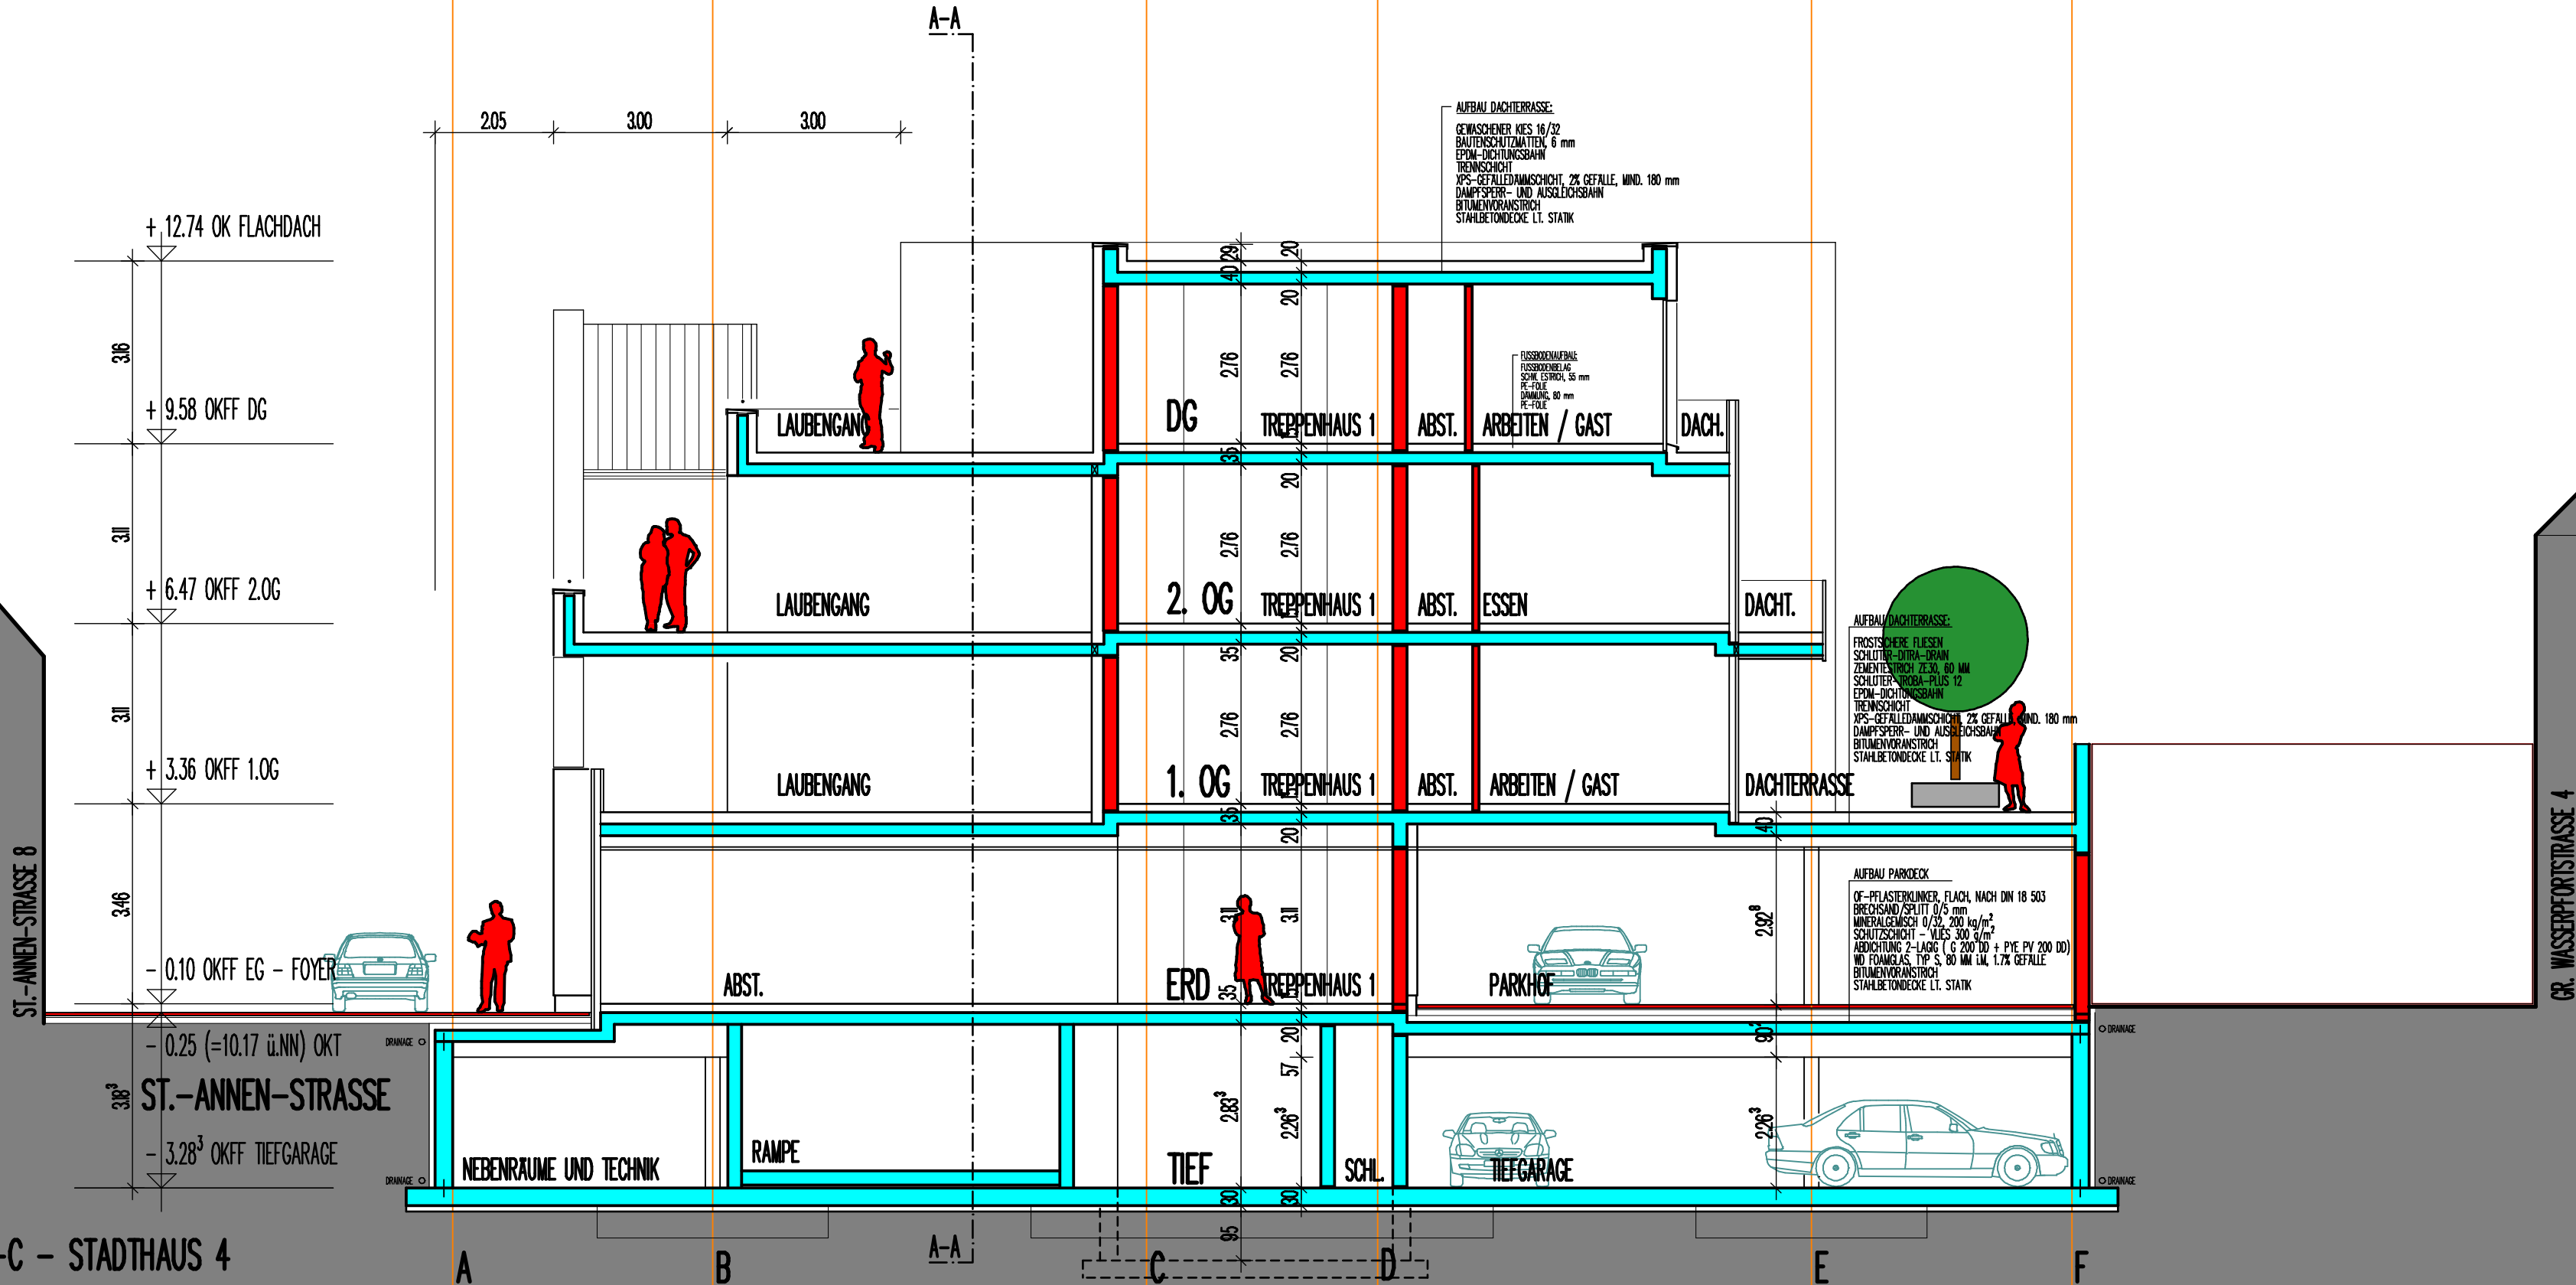

STADT JEVER STÄDTEBAULICHE ENTWICKLUNG

DR. K. HARMS
ALTSTADTQUARTIER
SB-MARKT / BETREUTES WOHNEN / STADTHAUSER MIT TIEFGARAGE, M. 1:100



10200651

