


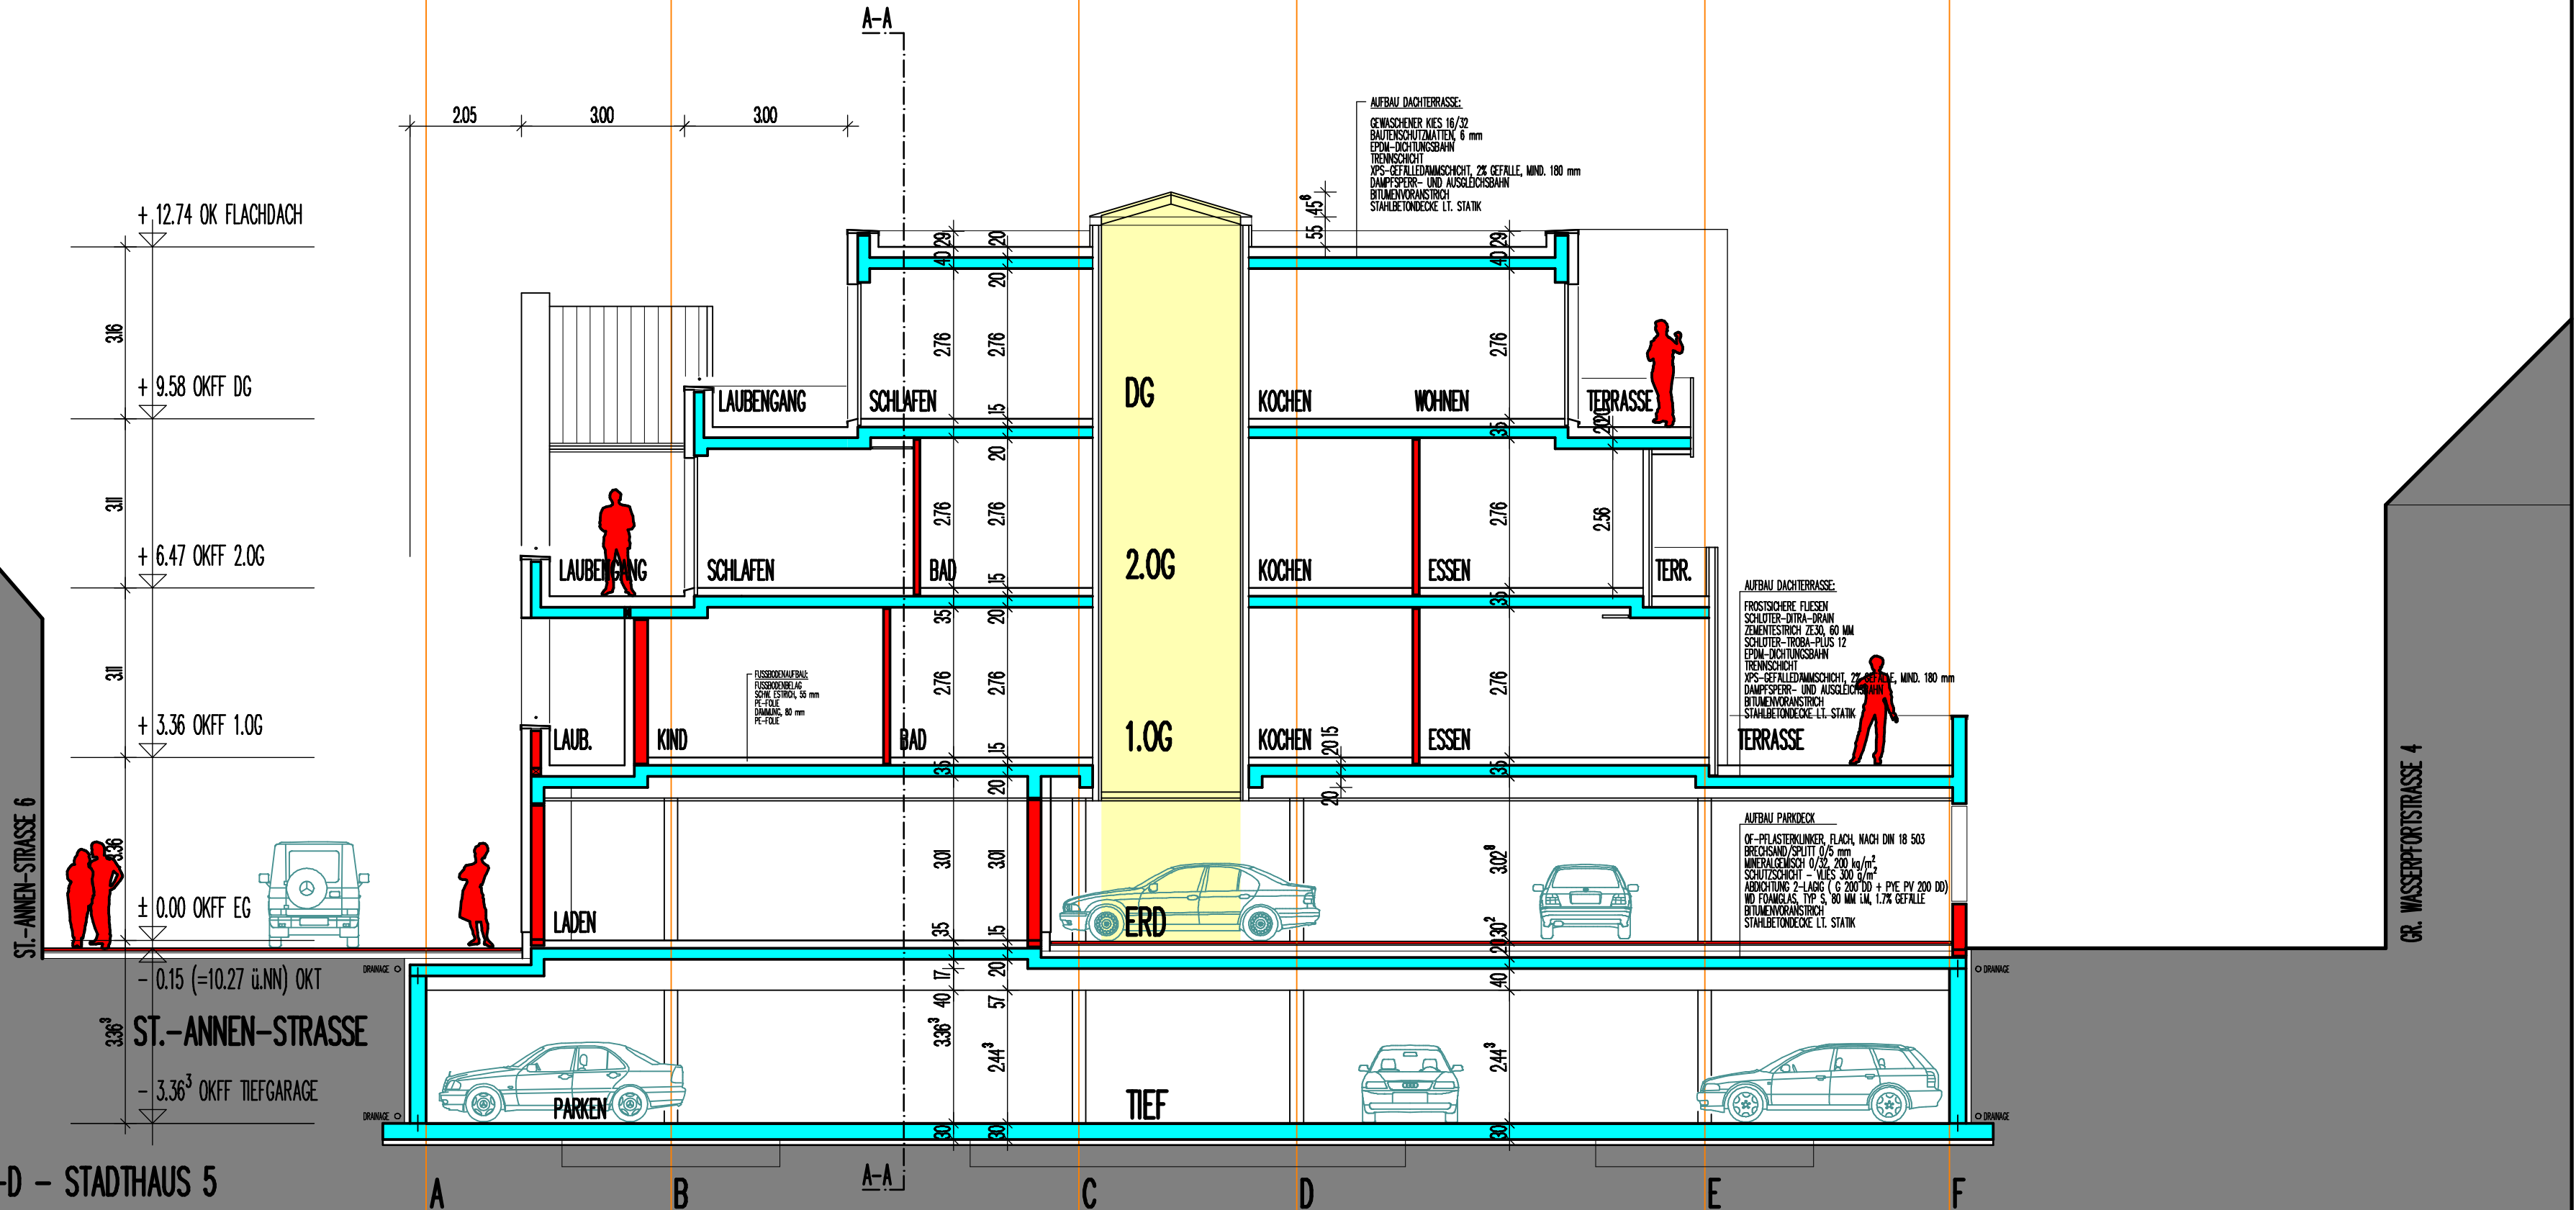

# STADT JEVER STÄDTEBAULICHE ENTWICKLUNG

DR. K. HARMS  
ALTSTADTQUARTIER  
SB-MARKT / BETREUTES WOHNEN / STADTHÄUSER MIT TIEFGARAGE, M. 1:100



11020065-1

MBAE BRUNNEN STÄUBER BRUNNEN BRUNNEN BRUNNEN BRUNNEN BRUNNEN	Zeichnung nr.: 102/0065/109-1/08/00 Maststab: 1:100 Blatt: 08 Rev.: 01 Revizor: RKH/08B	Beauftragter: DR. K. HARMS, AM BULLHANN 39, 26441 JEVER ALTSADTQUARTIER: 5 STADTHÄUSER MIT TIEFGARAGE Bauherr: DR. K. HARMS Architekt: DR. K. HARMS MBAE BRUNNEN STÄUBER BRUNNEN BRUNNEN BRUNNEN BRUNNEN BRUNNEN	Bauberechtigt: DR. K. HARMS AM BULLHANN 39, 26441 JEVER ALTSADTQUARTIER: 5 STADTHÄUSER MIT TIEFGARAGE Bauherr: DR. K. HARMS Architekt: DR. K. HARMS MBAE BRUNNEN STÄUBER BRUNNEN BRUNNEN BRUNNEN BRUNNEN BRUNNEN
---	---	--	---