


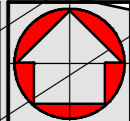


STADT JEVER STADTEBAULICHE ENTWICKLUNG

ALTSTADTQUARTIER
SB-MARKT / BETREUTES WOHNEN / STADTHAUSER MIT TIEFGARAGE, M. 1:100



1020065-1

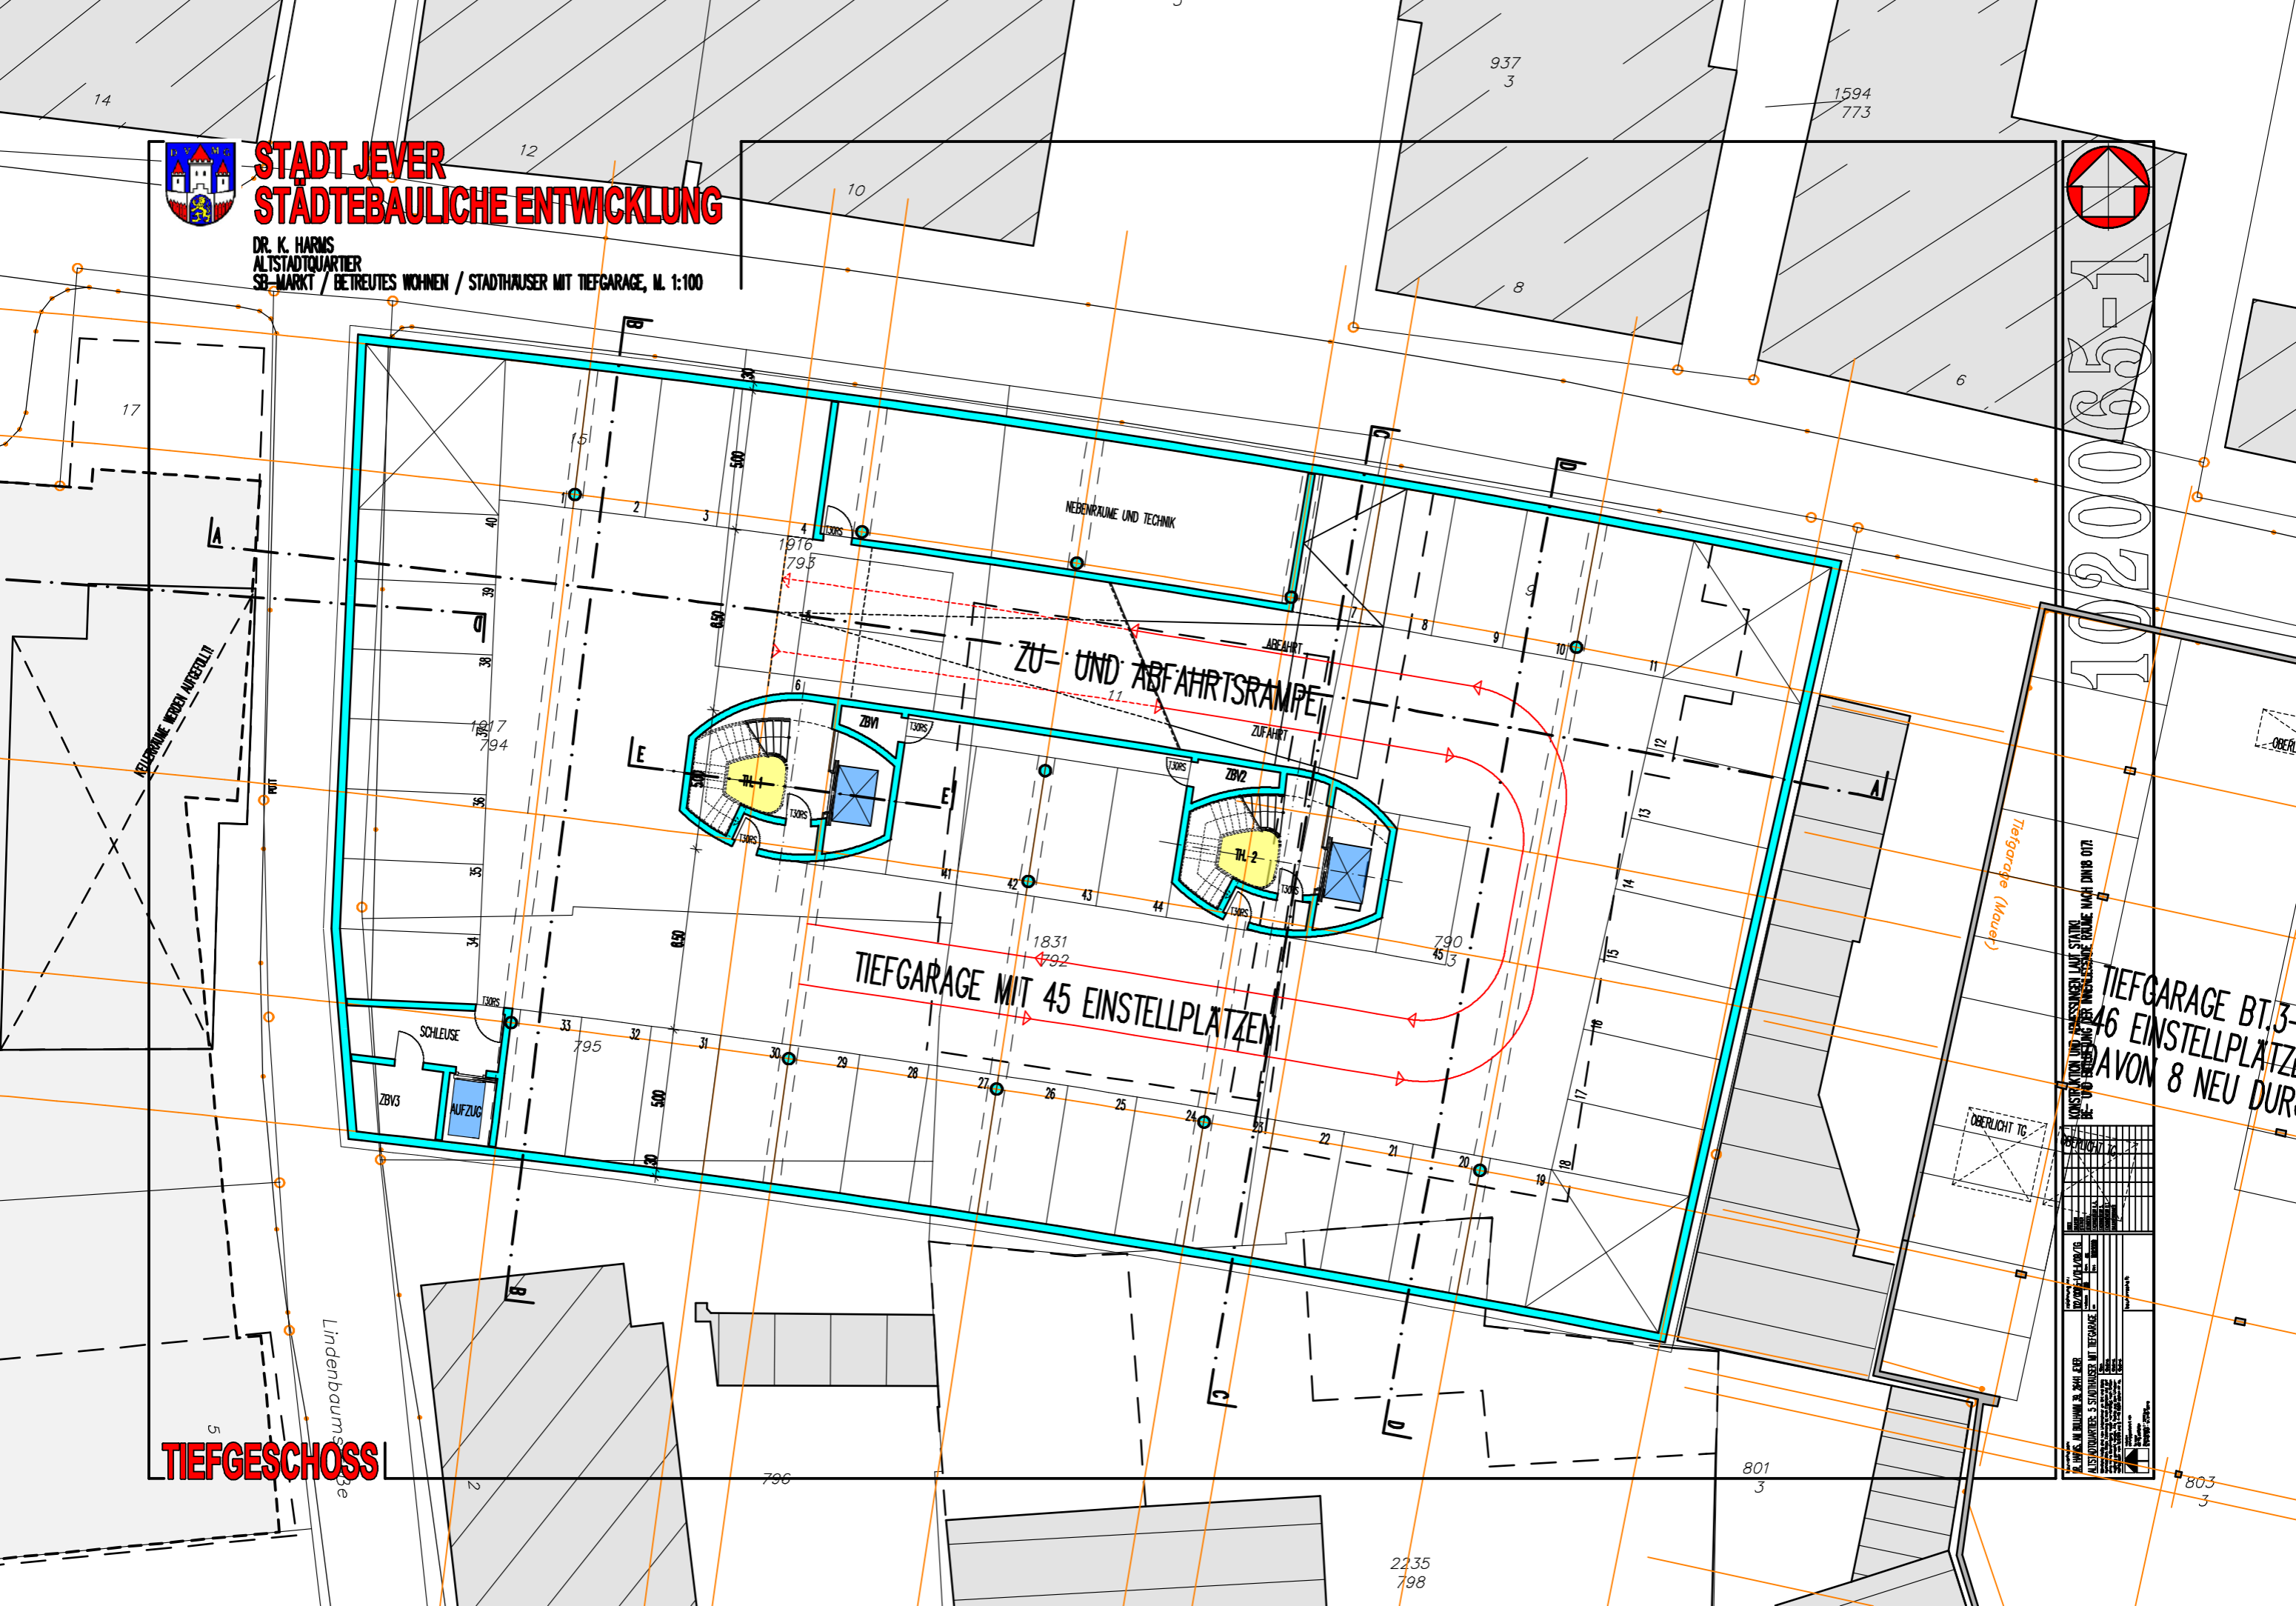

TIEFGESCHOSS

Lindenbaumstraße

TIEFGARAGE BT.3
AVON 8 NEU DUR

