



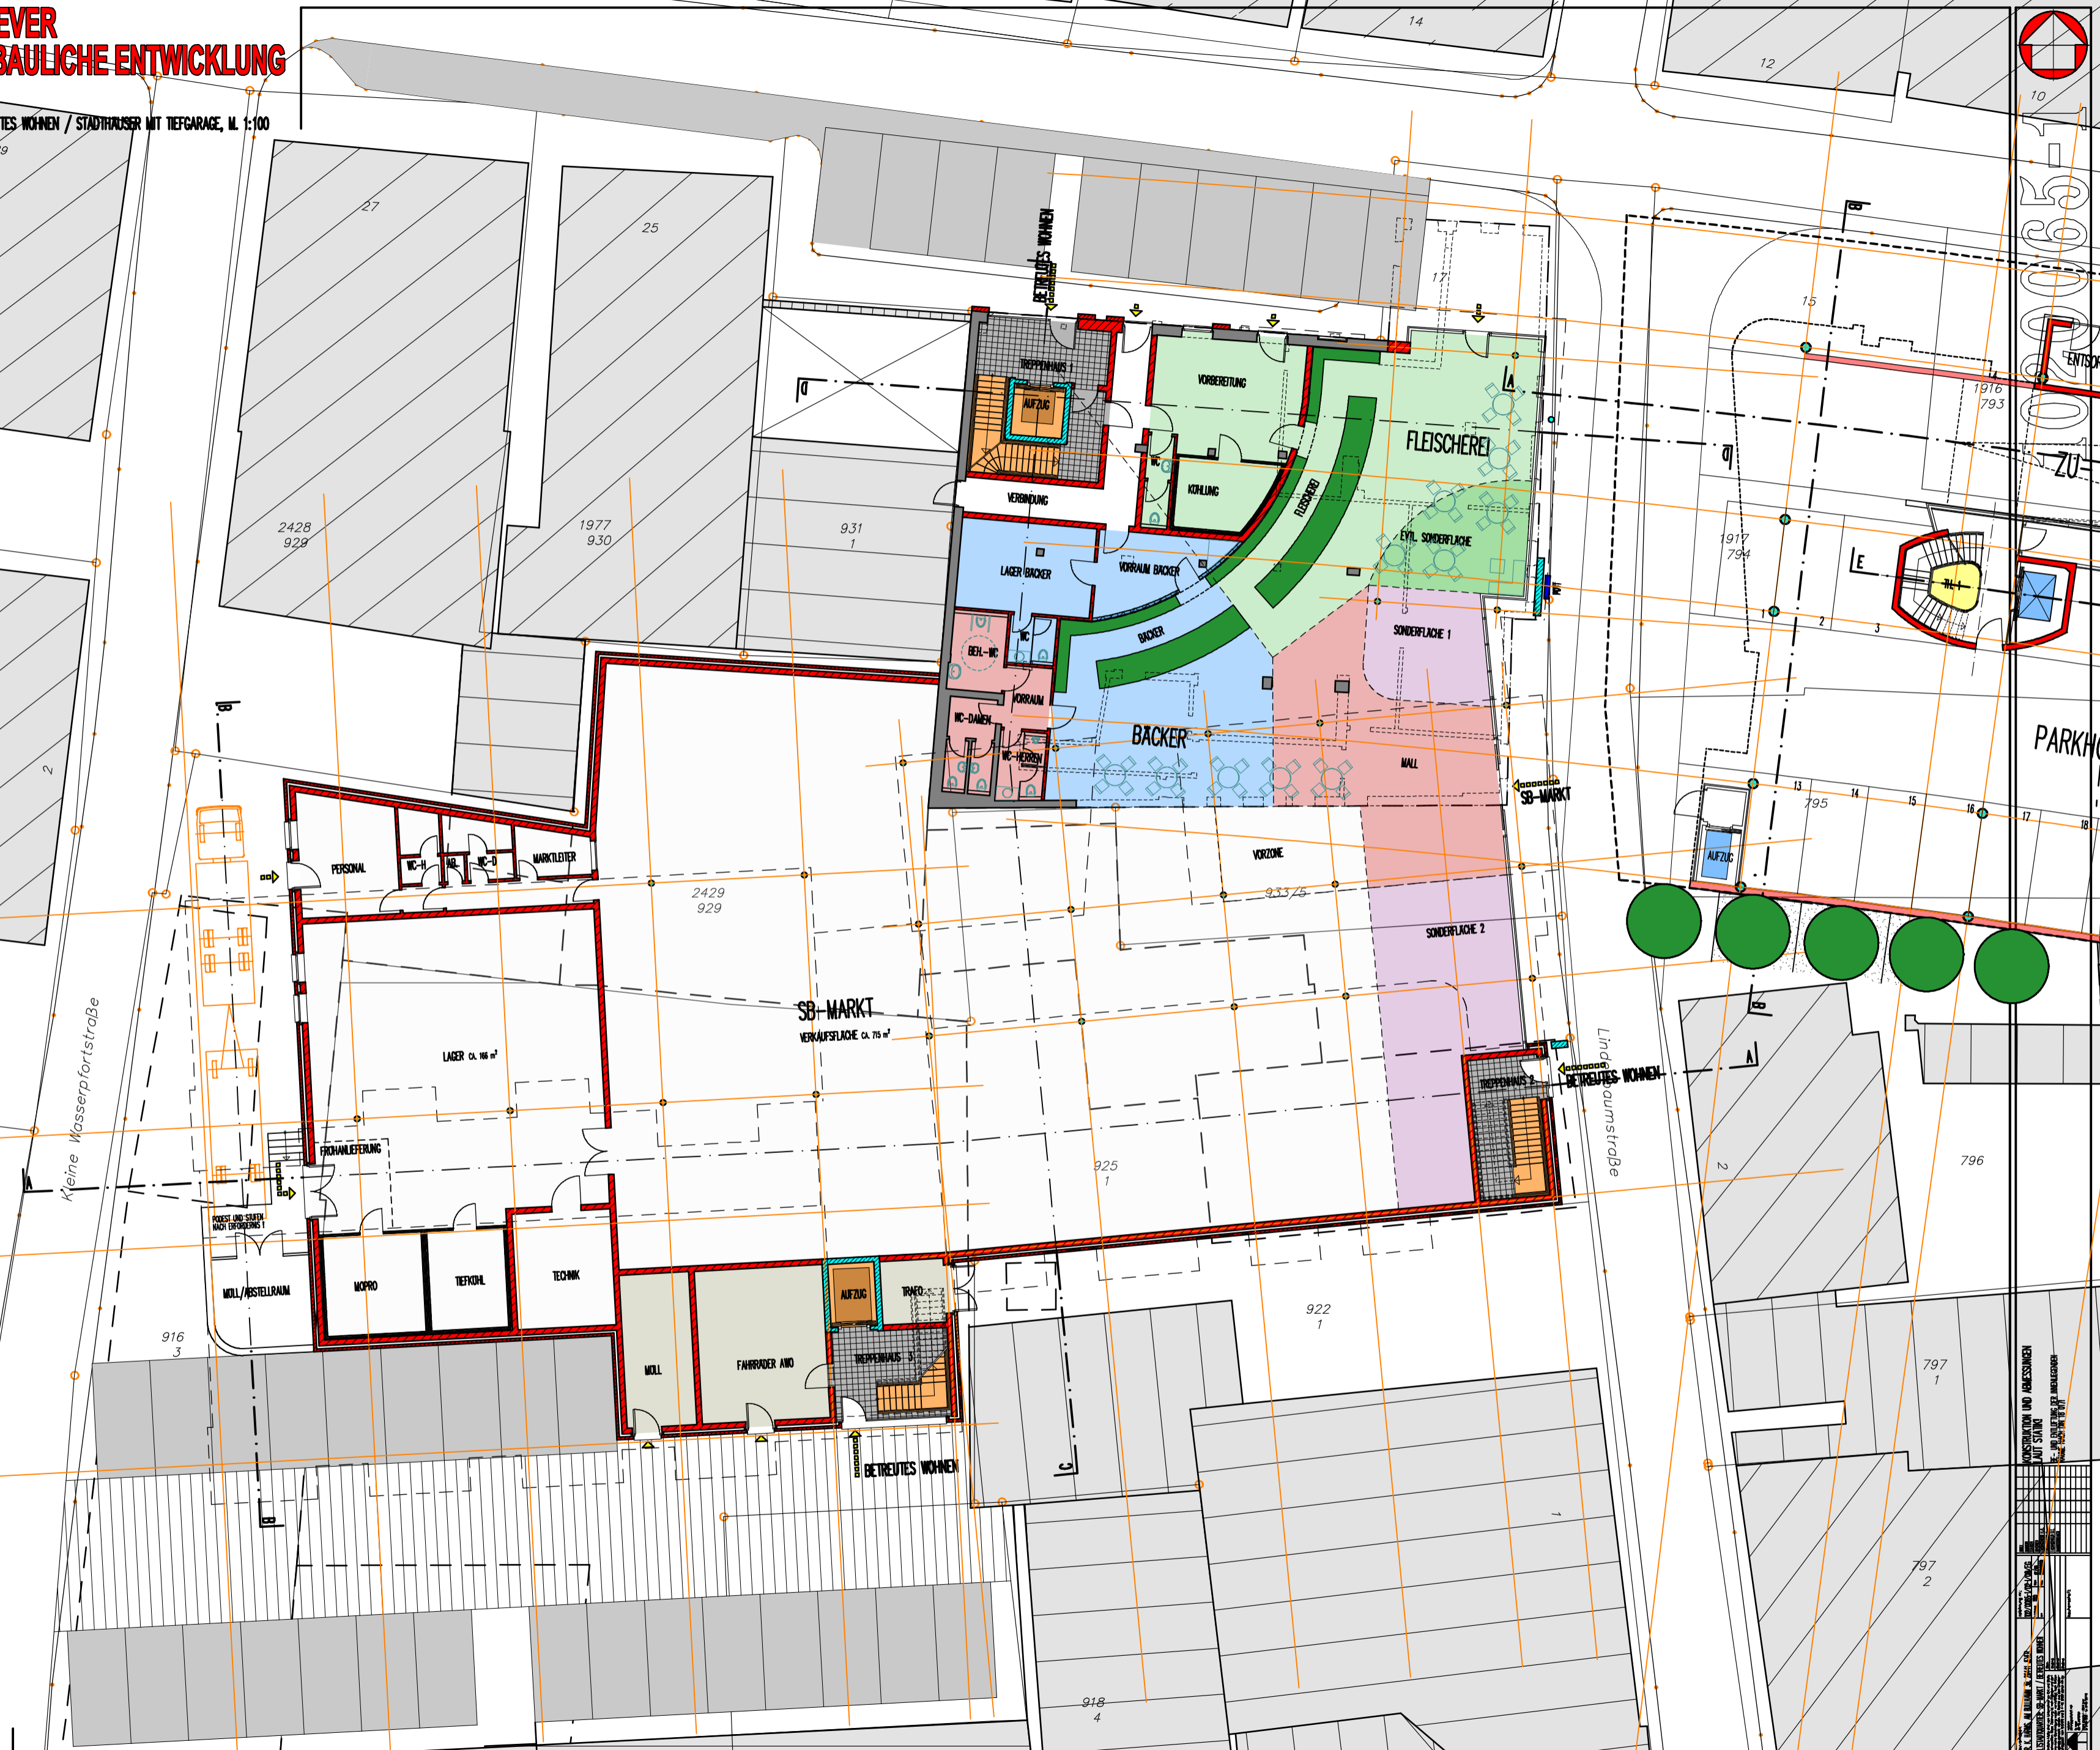

STADT JEVER
STÄDTEBAULICHE ENTWICKLUNG

DR. K. HARMIS
 ALTSTADTKVARTIER
 SB-MARKT / BETREUTES WOHNEN / STADTHÄUSER MIT TIEFGARAGE, M. 1:100

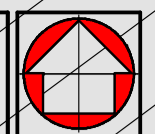

ERDGESCHOSS

PROJEKTION UND ABMESSUNGEN
 ANSCHLÜSSE
 VERBODEN
 VERÄNDERUNG DER ABMESSUNGEN
 BEI WECHSEL DER VERANTWORTLICHEN
 ARCHITECTEN
 DR. K. HARMIS
 ARCHITECTEN
 26133 JEVER
 TEL. 04461 241-1
 FAX 04461 241-2
 E-MAIL: k.harmis@harmis-architekten.de
 WWW.HARMIS-ARCHITECTEN.DE