


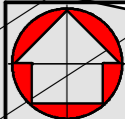


STADT JEVER STÄDTEBAULICHE ENTWICKLUNG

DR. K. HARMIS
ALTSTADTQUARTIER
SB-MARKT / BETREUTES WOHNEN / STADTHÄUSER MIT TIEFGARAGE, M. 1:100



1020065-1

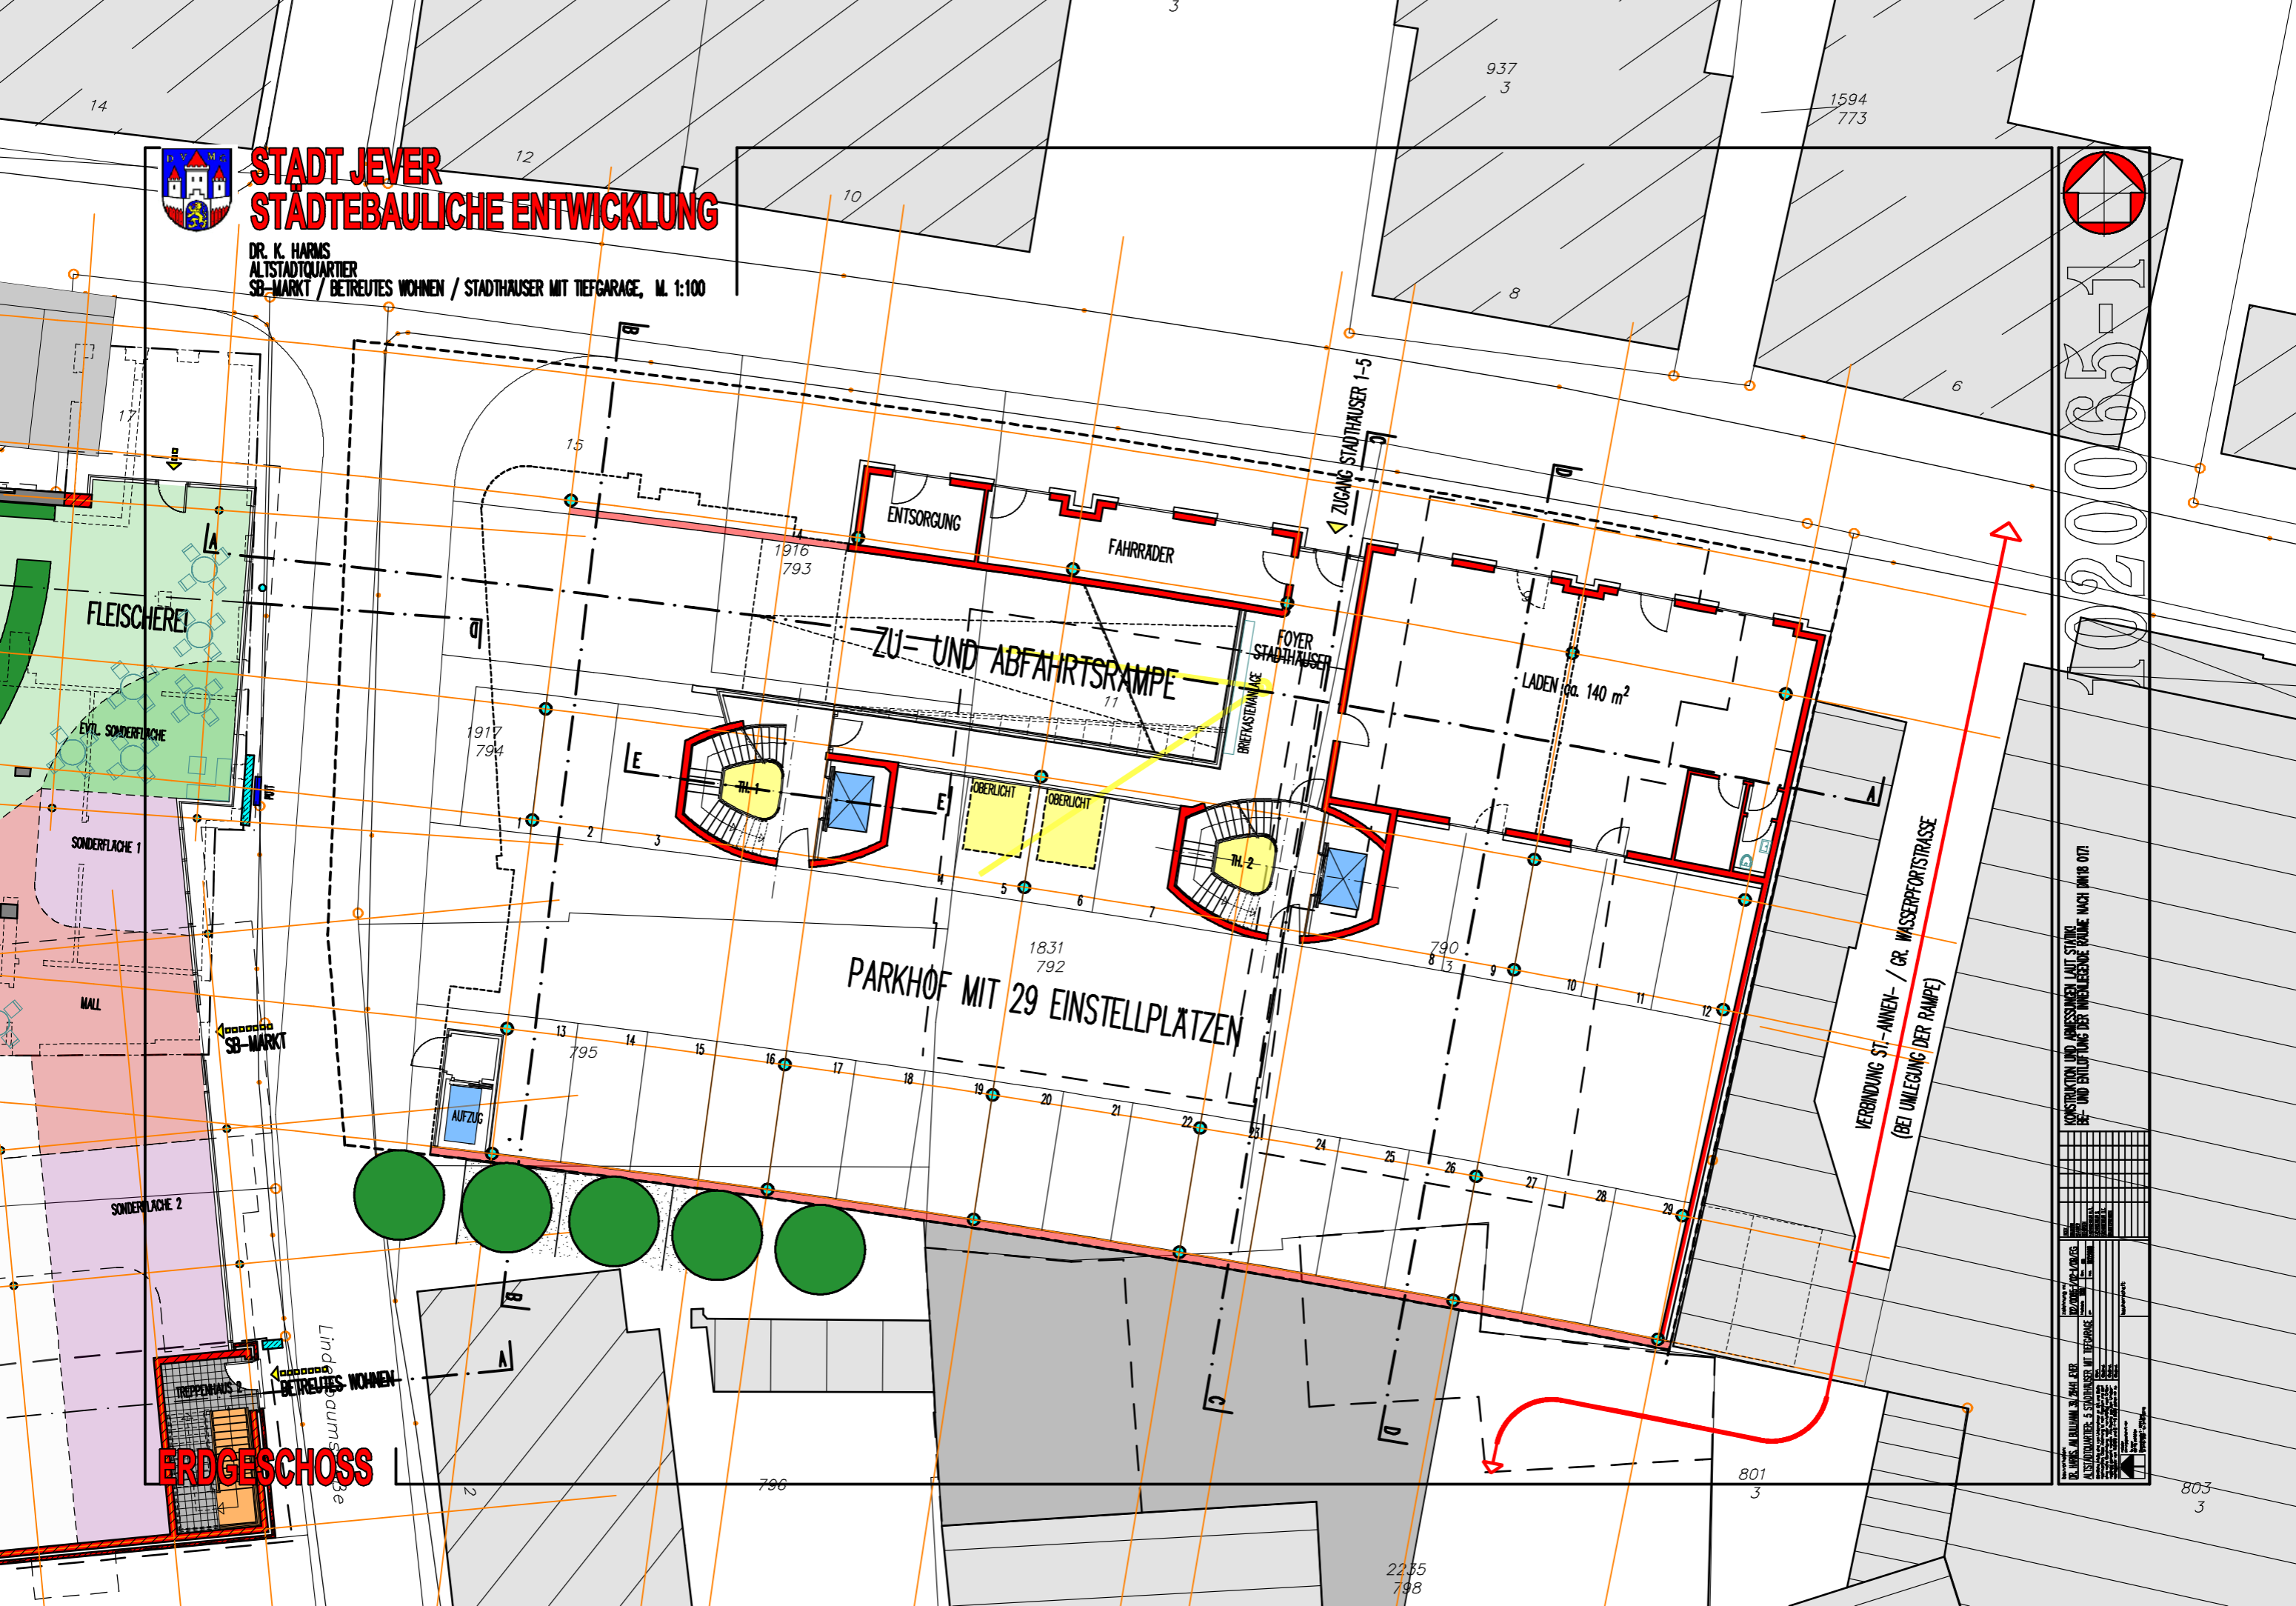

KONSTRUKTION UND ABMESSUNGEN LAUT STÄDTL. BE- UND ENTLÜFTUNG DER ANGELEGENE RAUME NACH DIN 18 071

ERDGESCHOSS