


OBJEKT
DR. K. HARMS

ALTSTADT-QUARTIER - I - BAUABSCHNITT
SB-MARKT / BETREUTES WOHNEN /
ARZTPRAXIS
BAUANTRAGSPLANUNG - M. 1:100 29

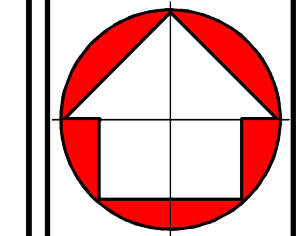

100005-1
STADTH


ST.-ANNEN-STRASSE

KLEINE WASSERFORTSTRASSE

STADTHAUS 1

LINDENBAUMSTRASSE

VARIANTE 2
1. OBERGESCHOSS

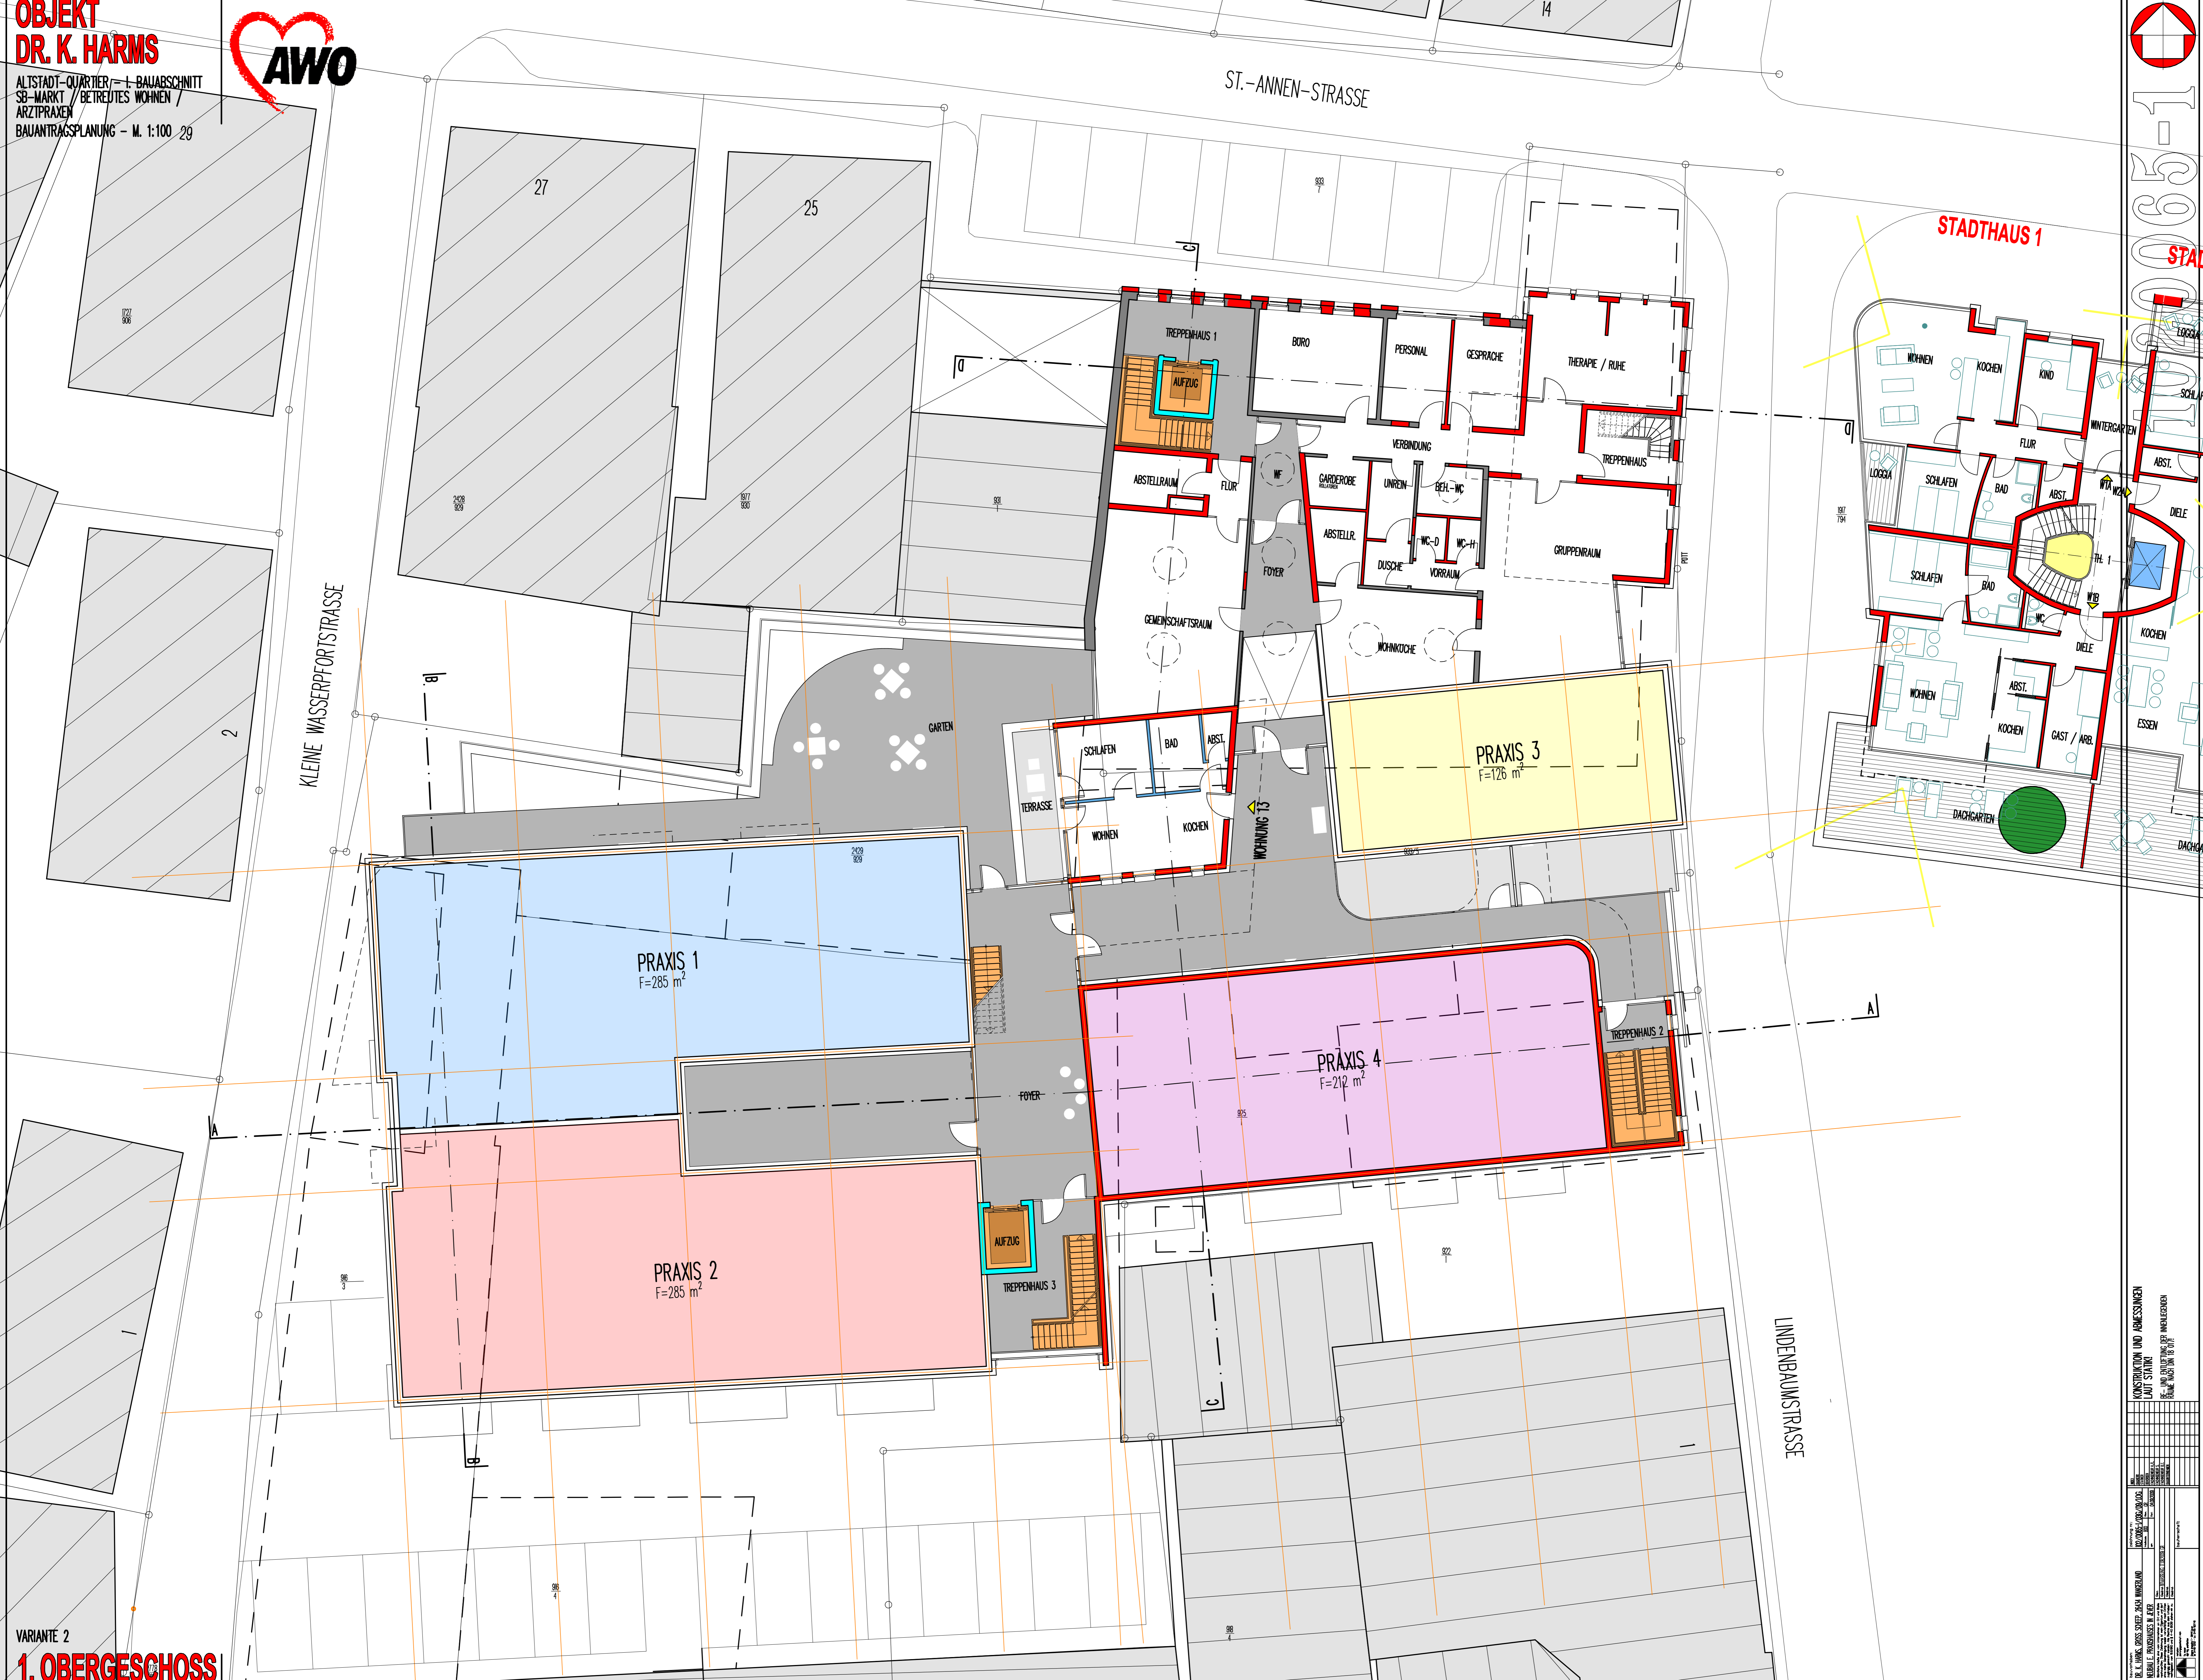

KONSTRUKTION UND ABMESSUNGEN
LAUF STUFTEN
BEMESSUNG DER ANSCHLÜSSE
BEMESSUNG DER TRÜGWERKE

NO.	BEMESSUNG	ANMERKUNGEN
1
2
