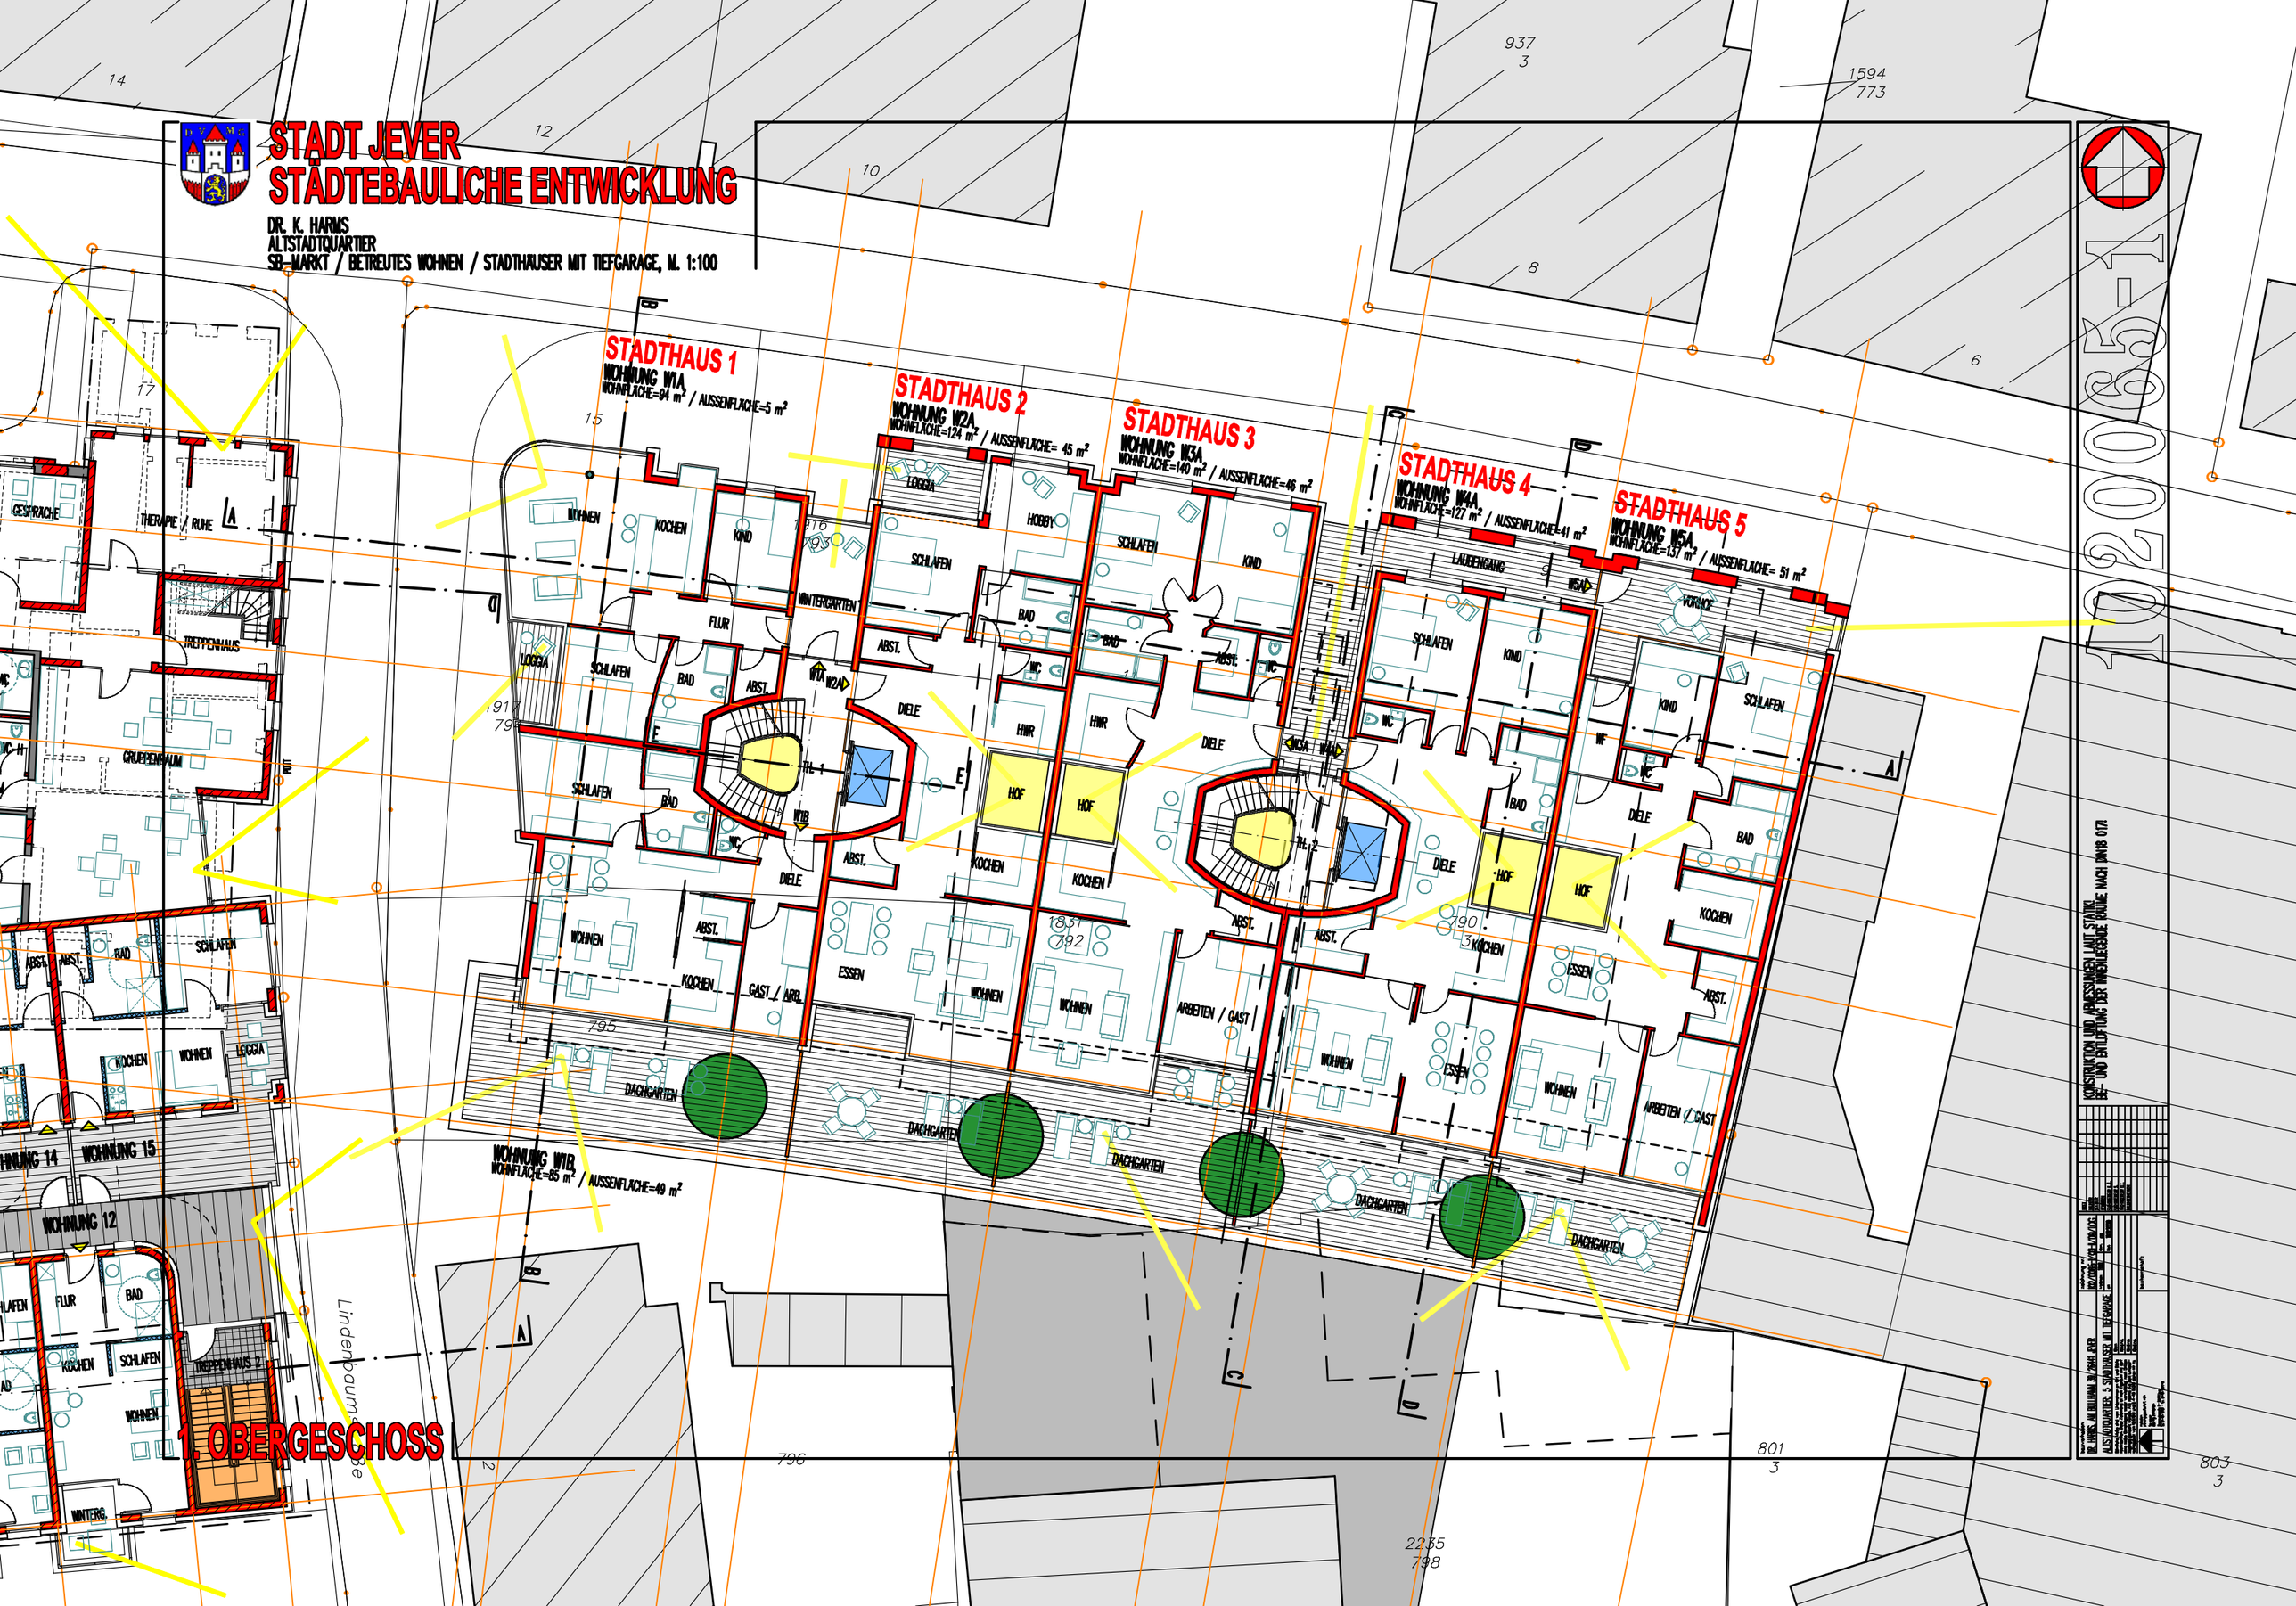
STADT JEVER
STÄDTEBAULICHE ENTWICKLUNG
DR. K. HARMS
ALTSTADTQUARTIER
SB-MARKT / BETREUTES WOHNEN / STADTHÄUSER MIT TIEFGARAGE, M. 1:100
STADTHAUS 1
WOHNUNG W1A
WOHNFLÄCHE=94 m² / AUSSENFLÄCHE=5 m²
STADTHAUS 2
WOHNUNG W2A
WOHNFLÄCHE=124 m² / AUSSENFLÄCHE= 45 m²
STADTHAUS 3
WOHNUNG W3A
WOHNFLÄCHE=140 m² / AUSSENFLÄCHE=46 m²
STADTHAUS 4
WOHNUNG W4A
WOHNFLÄCHE=127 m² / AUSSENFLÄCHE=41 m²
STADTHAUS 5
WOHNUNG W5A
WOHNFLÄCHE=137 m² / AUSSENFLÄCHE= 51 m²
WOHNUNG W1B
WOHNFLÄCHE=85 m² / AUSSENFLÄCHE=49 m²
1. OBERGESCHOSS
GESPRÄCHE
THERAPIE / RUHE
TREPPENHAUS
GRUPPENRAUM
WOHNUNG 14
WOHNUNG 15
WOHNUNG 12
TREPPENHAUS 2
WINTERG.
WOHNEN
KOCHEN
KIND
FLUR
BAD
ABST.
SCHLAFEN
LOGGIA
WINTERGARTEN
DIELE
HOBBY
HWR
HOF
WC
ESSEN
GAST / ARB.
ARBEITEN / GAST
DACHGARTEN
LAUBENGANG
VORHOF
Lindenbaumstraße
1020065-1
KONSTRUKTION UND ABMESSUNGEN LAUT STATIK!
BE- UND ENTLÜFTUNG DER INNENLIEGENDE RÄUME NACH DIN18 017!