


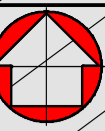


STADT JEVER
STÄDTEBAULICHE ENTWICKLUNG

DR. K. HARMIS
ALTSTADTQUARTIER
SB-MARKT / BETREUTES WOHNEN / STADTHAUSER MIT TIEFGARAGE, M. 1:100



1020065-1

2. OBERGESCHOSS

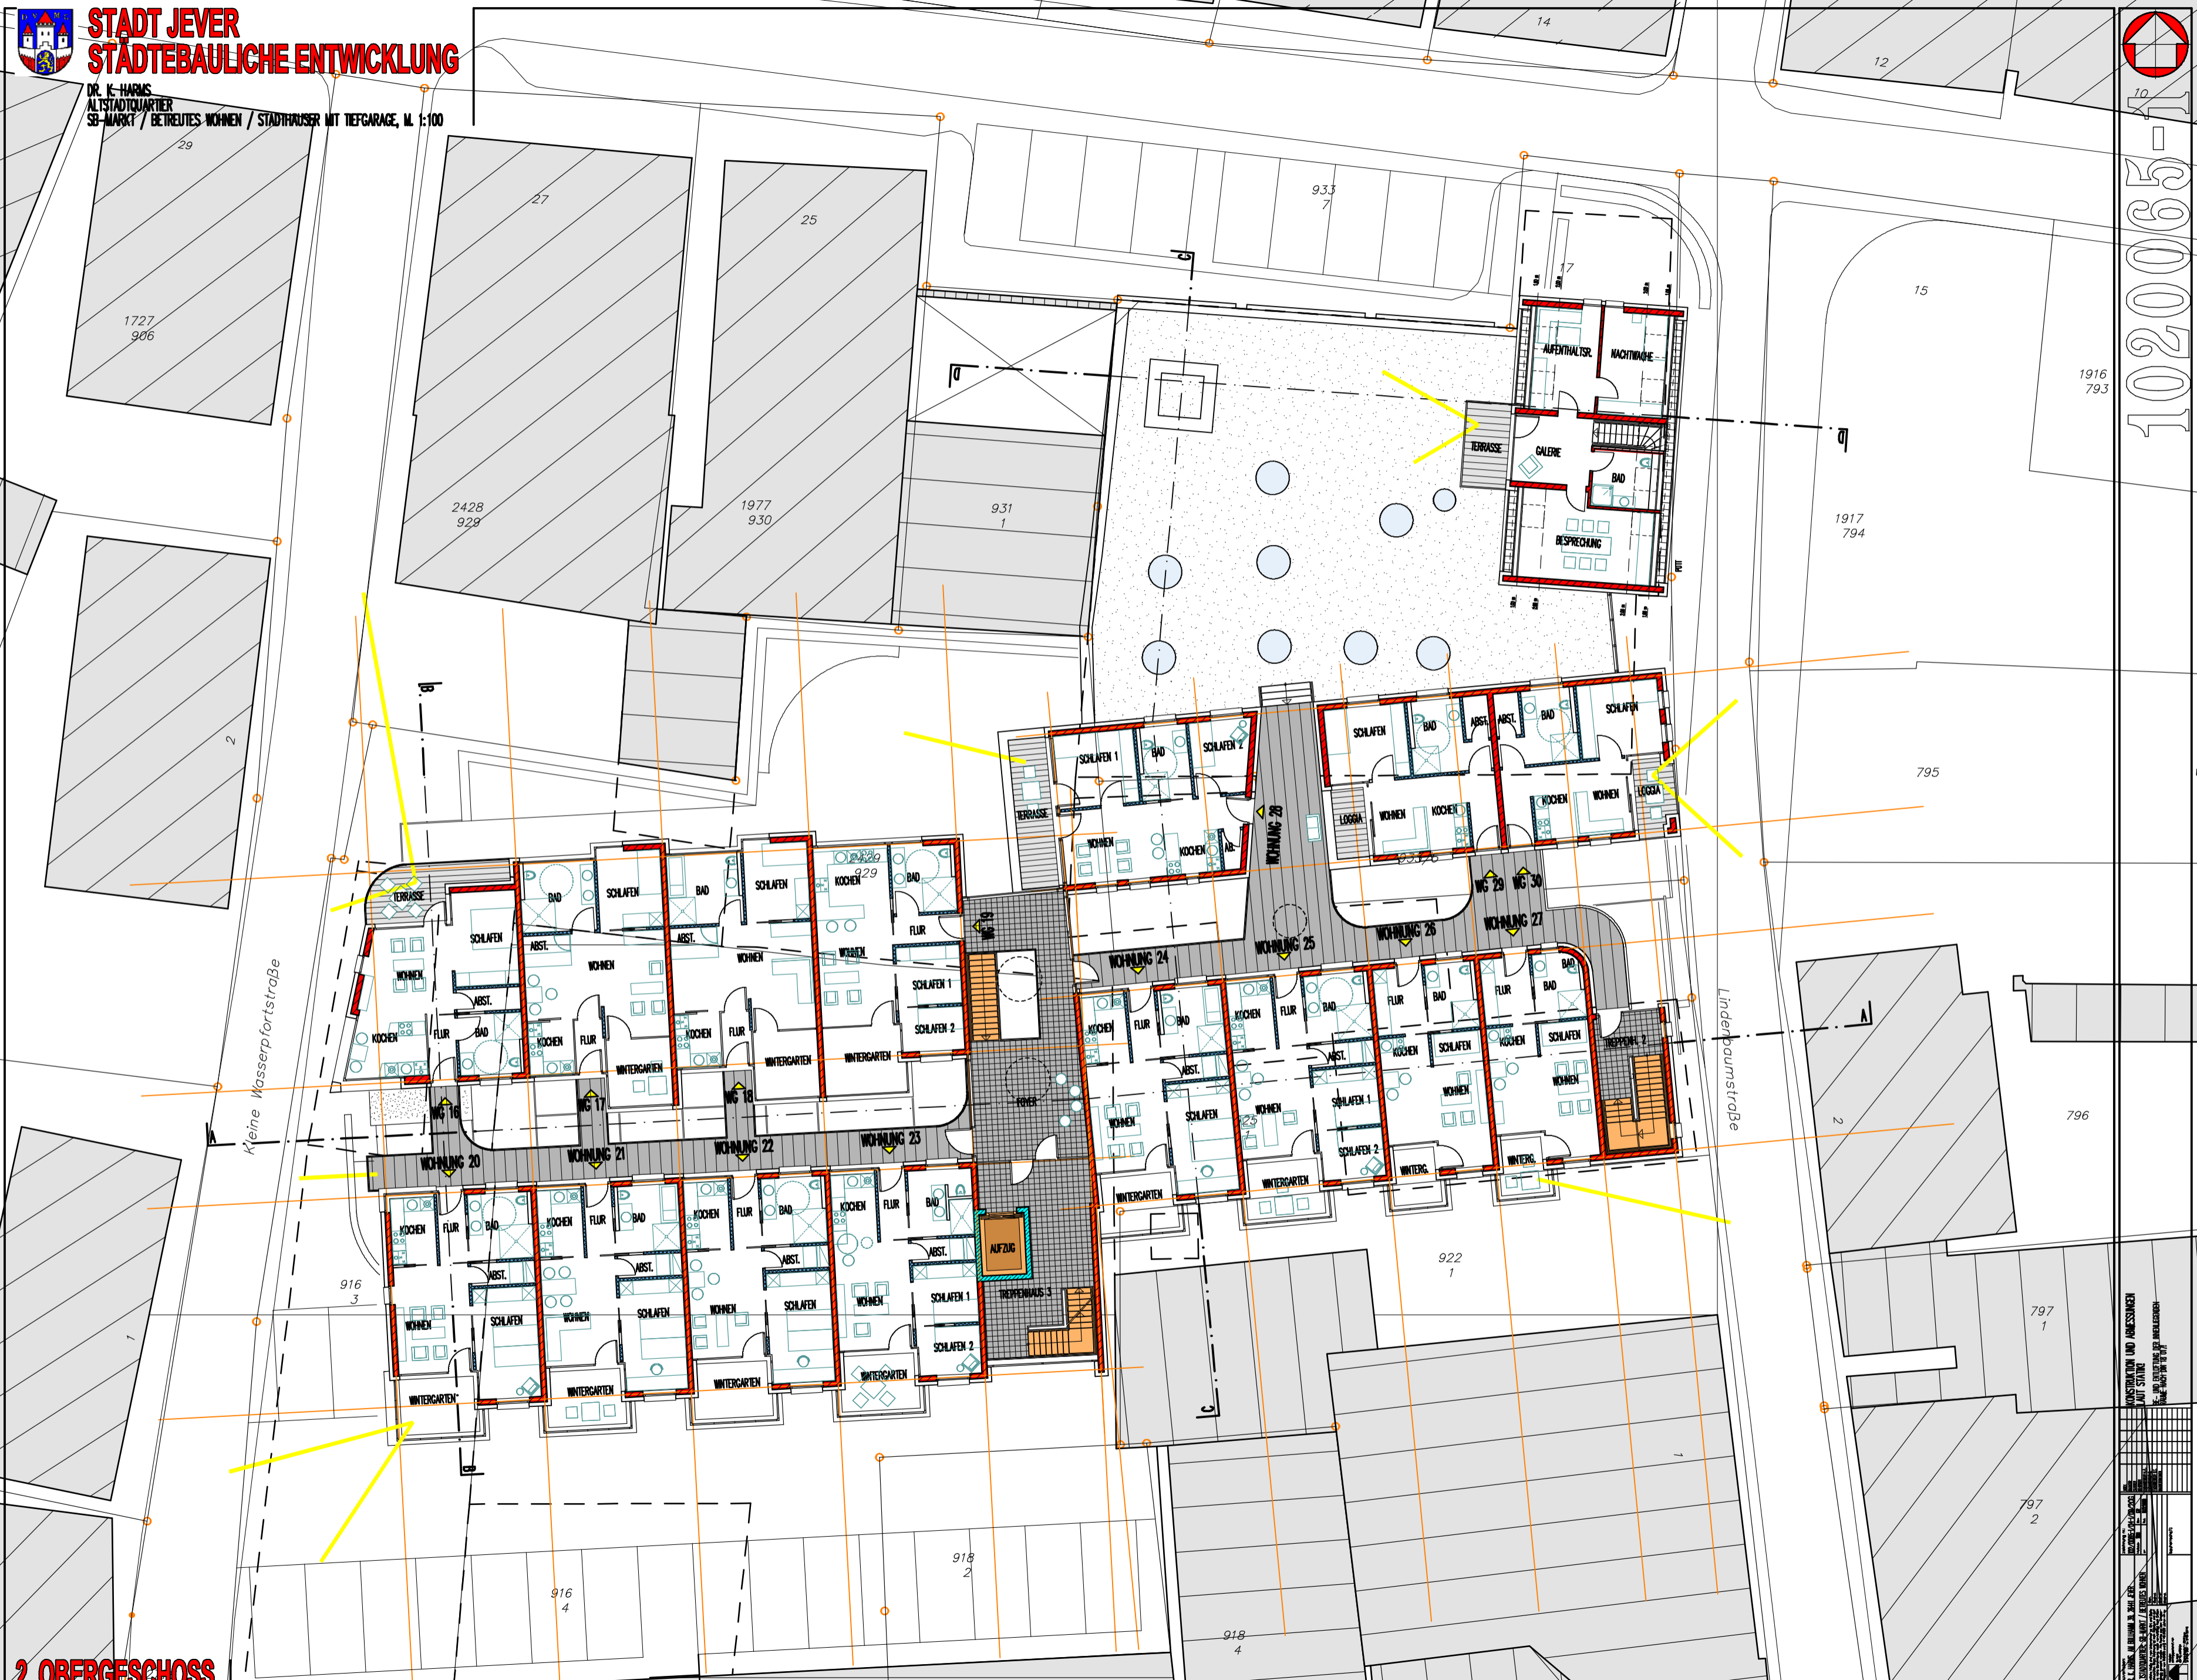

AUT. STÄDTL. VERMESSUNGS- UND KATASTROPHENAMT

