


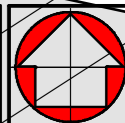


STADT JEVER STÄDTEBAULICHE ENTWICKLUNG

DR. K. HARMS
ALTSTADTQUARTIER
SB-MARKT / BETREUTES WOHNEN / STADTHÄUSER MIT TEFGARAGE, M. 1:100




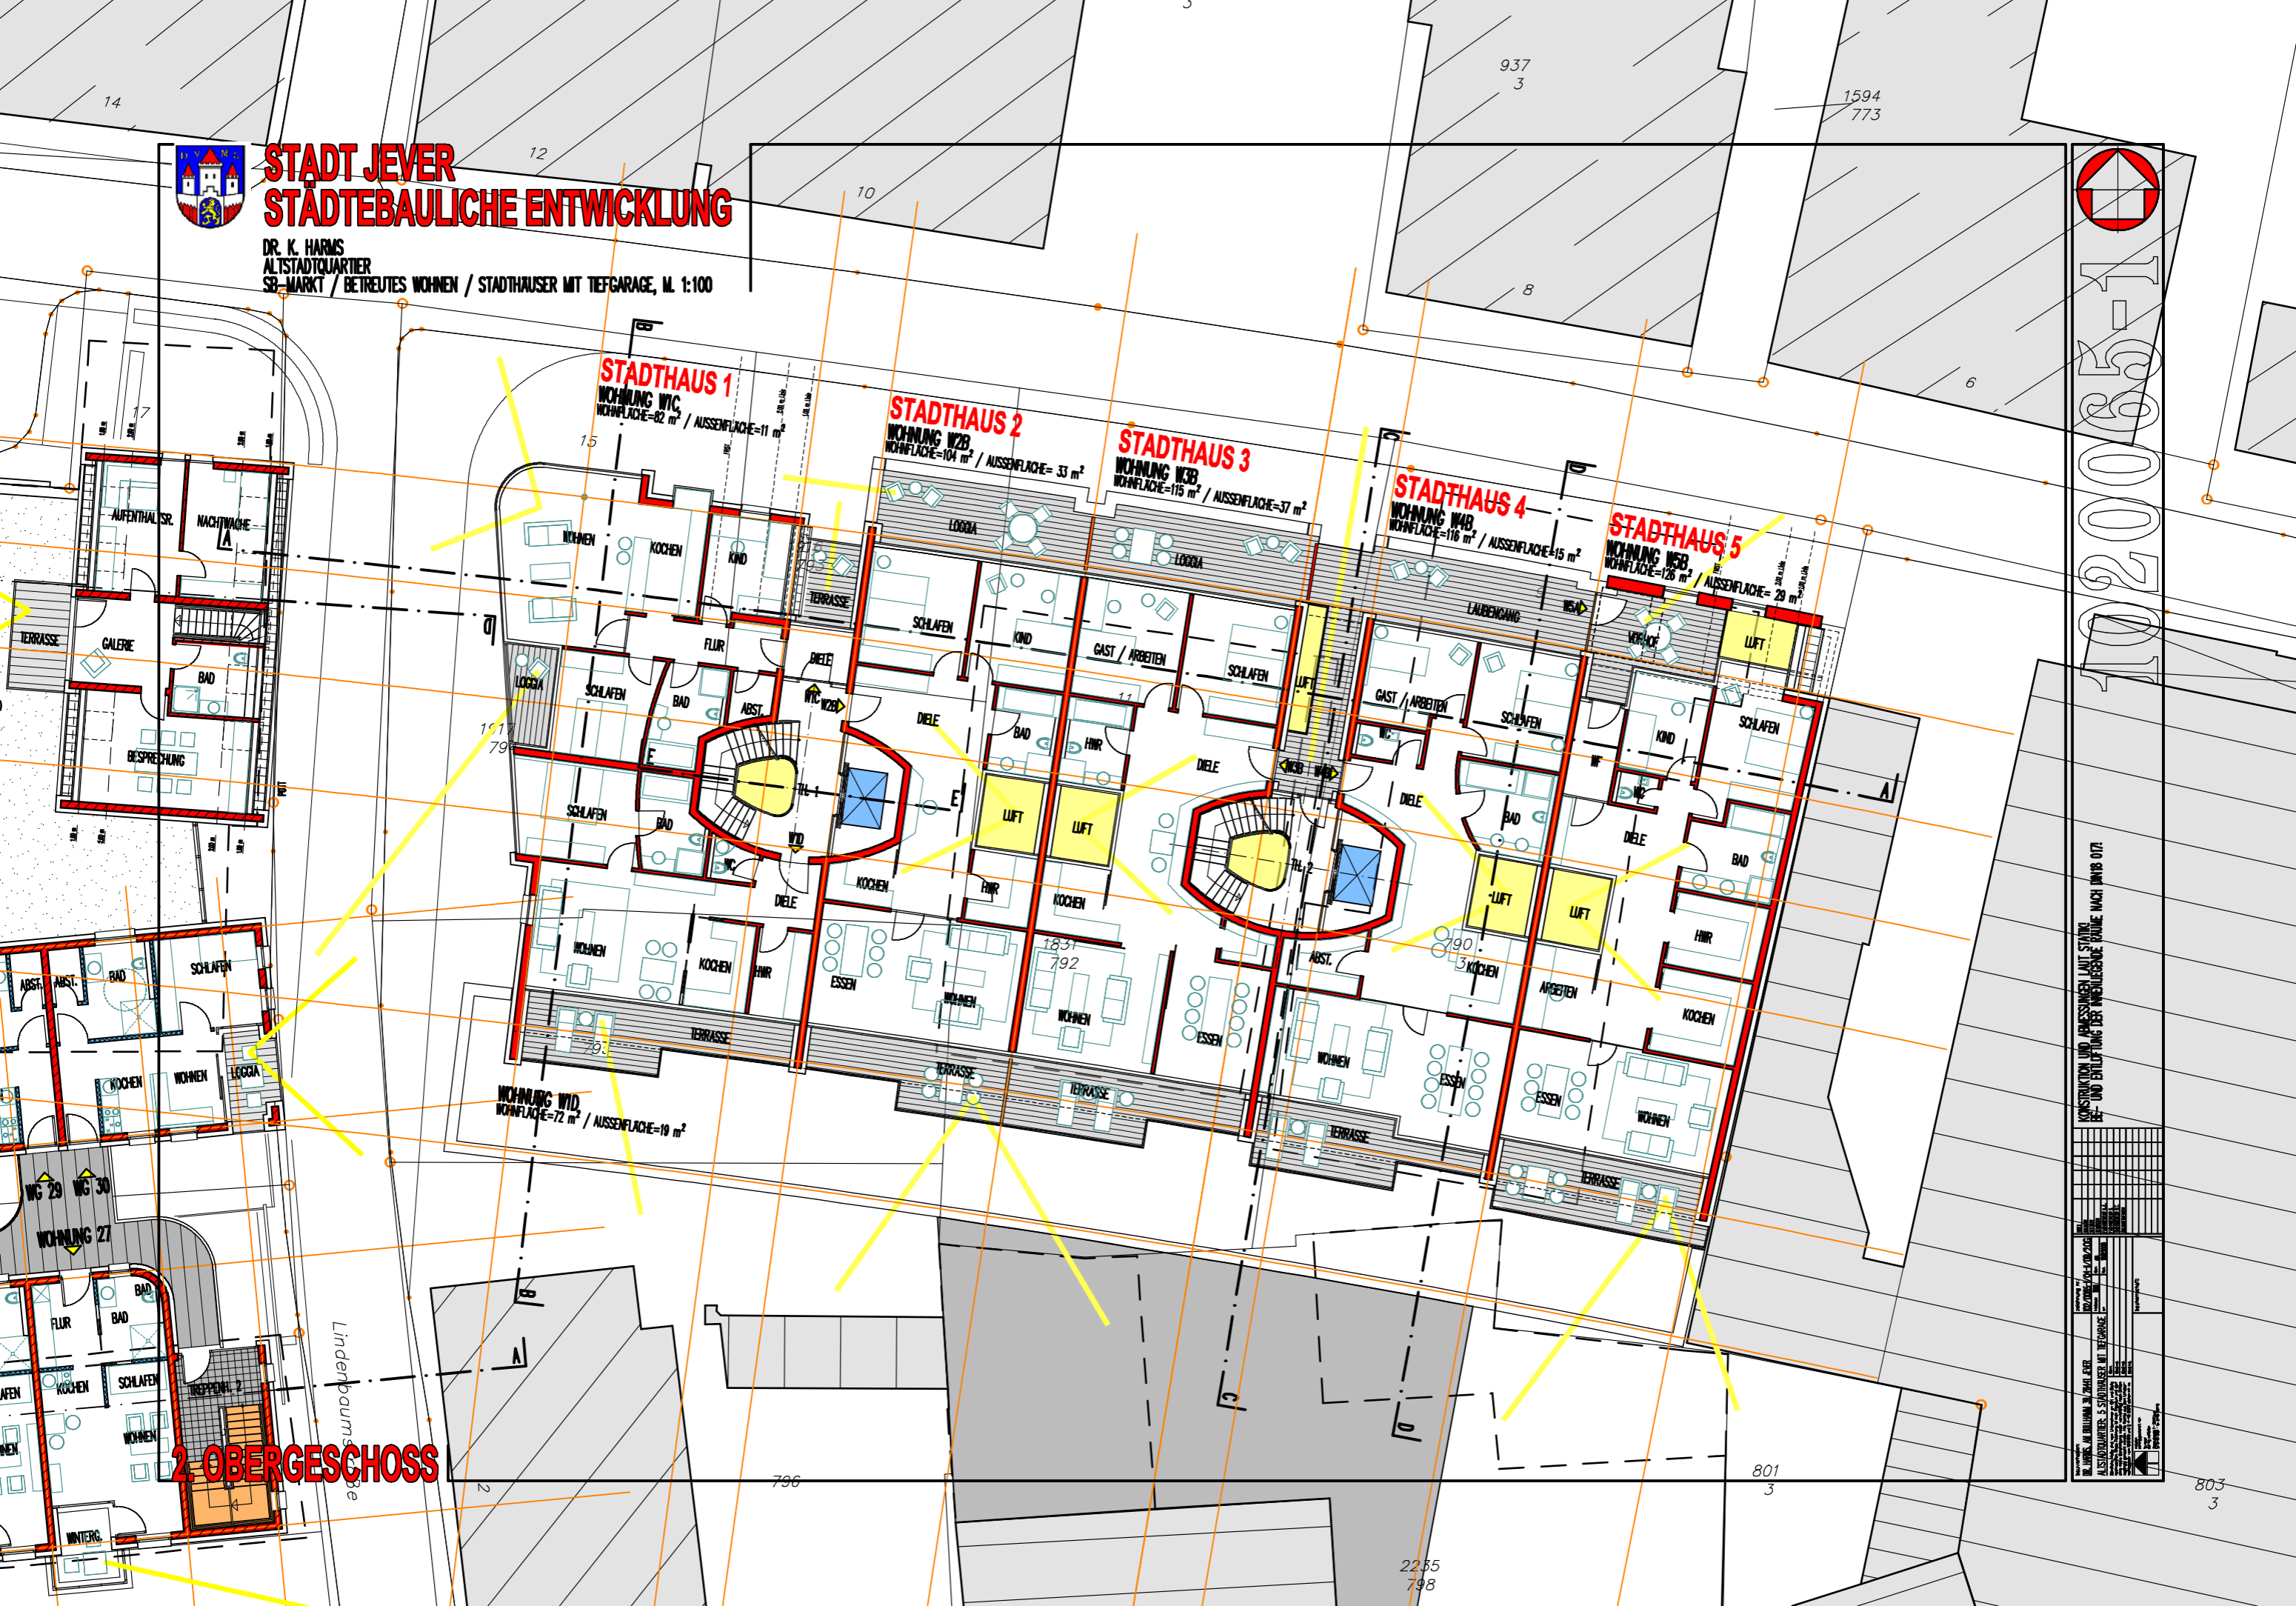

KONSTRUKTION UND ABMESSUNGEN LAUT STÄDT-

