



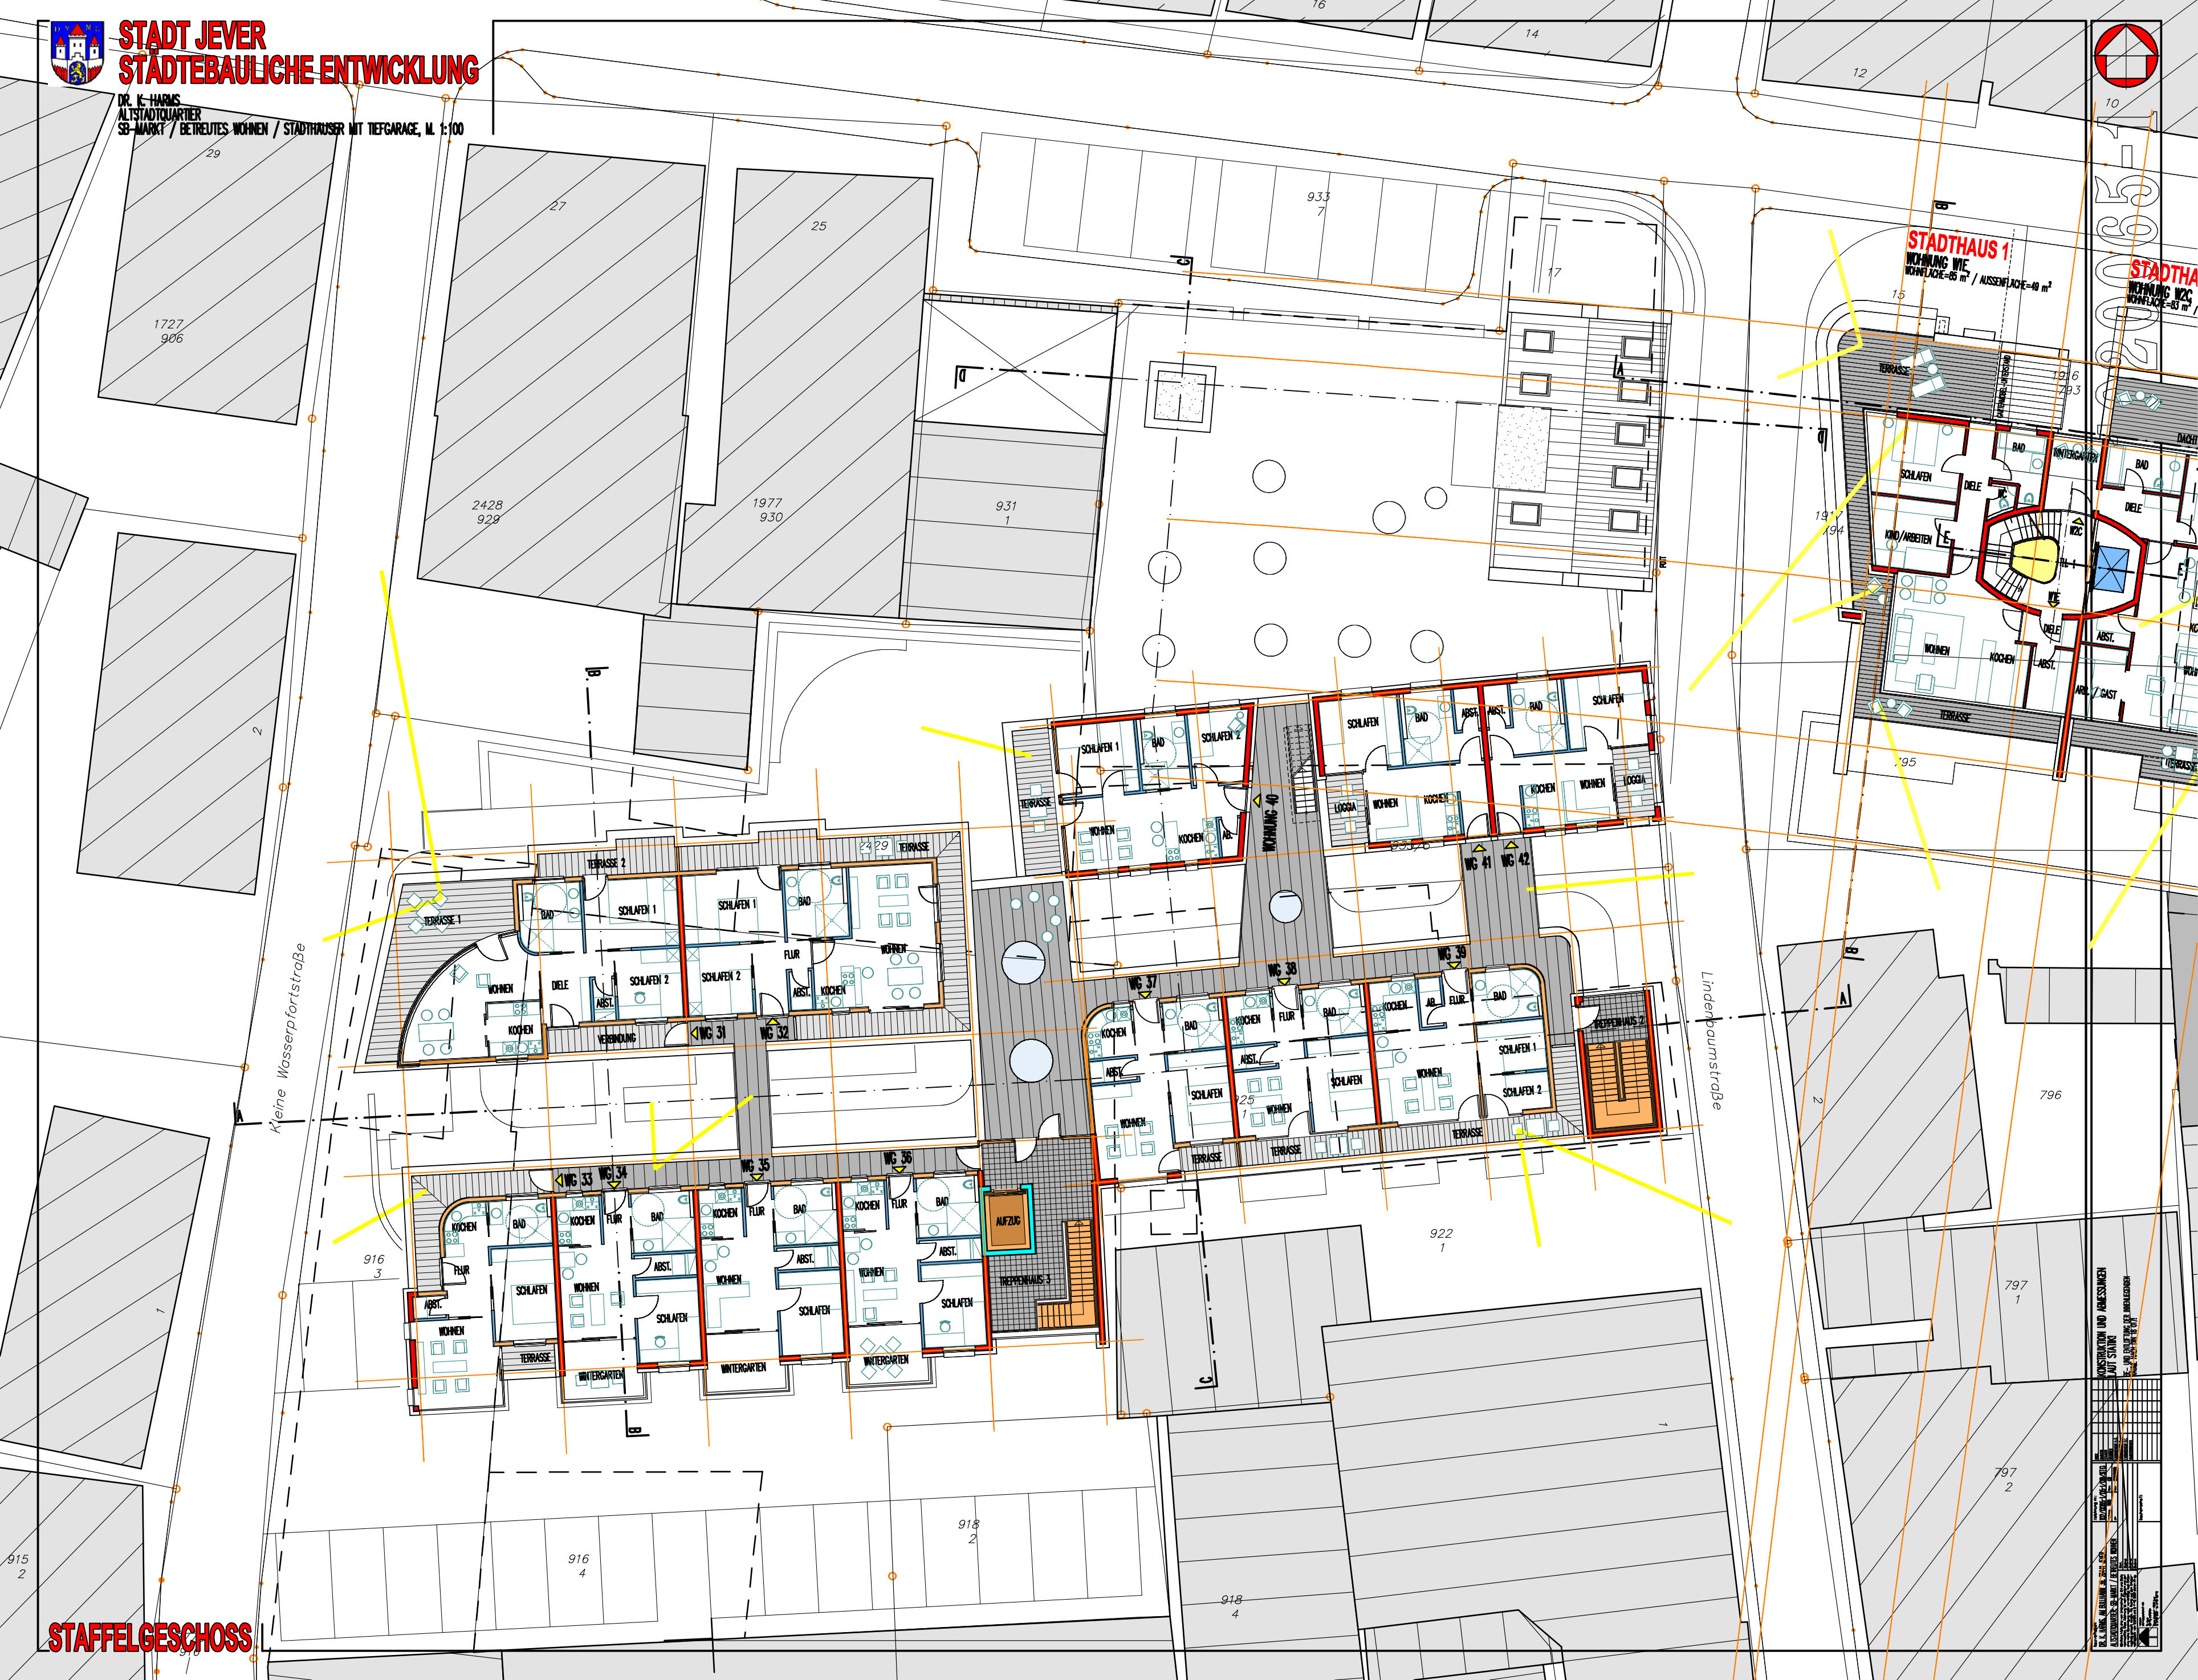

STADT JEVER STÄDTEBAULICHE ENTWICKLUNG

DR. K. HARMIS
ALTSTADTQUARTIER
SB-MARKT / BETREUTES WOHNEN / STADTHAUSER MIT TIEFGARAGE, M. 1:100

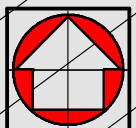

STAFFELGESCHOSS

PROJEKTION UND ABMESSUNGEN
AUS DER ARCHIT. ZEICHNUNG
STADT JEVER
DR. K. HARMIS
VERM. ARCHIT. BÜRO
VERGLEICHEN SIE DIESE ABMESSUNGEN
MIT DEN ABMESSUNGEN DER
TATSÄCHLICHEN BAUWERKE
STADT JEVER, 2018