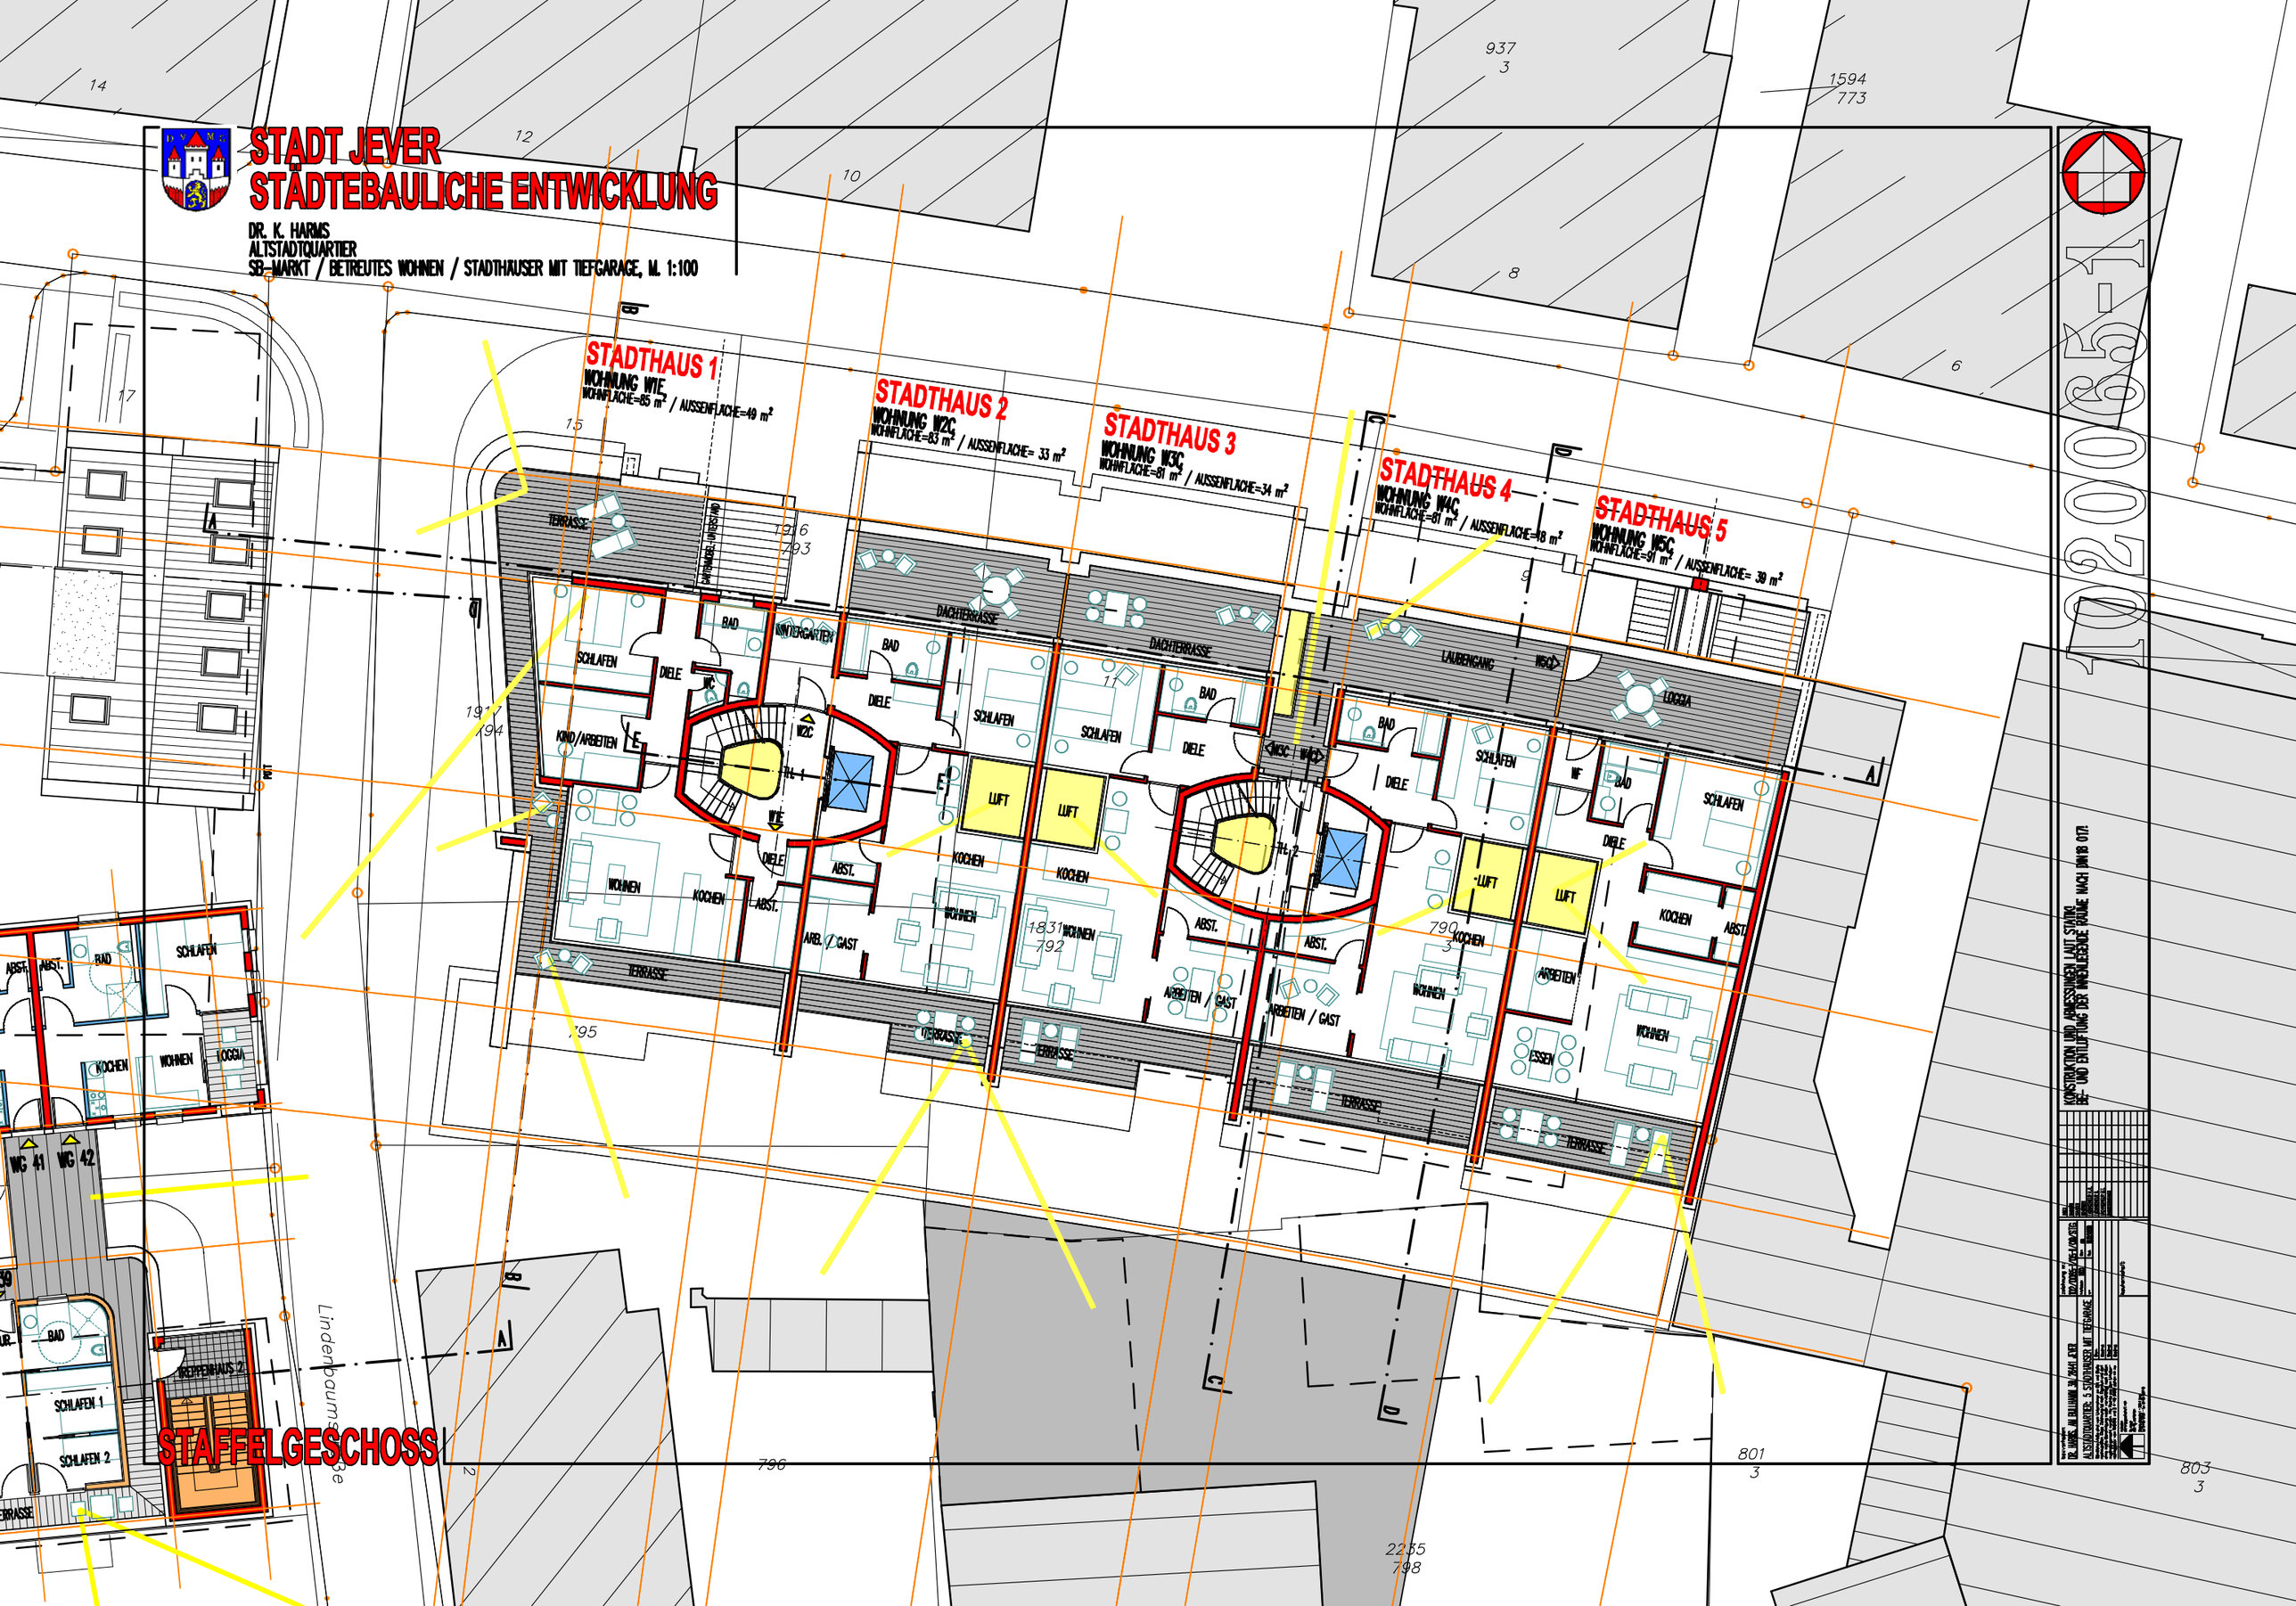
STADT JEVER
STÄDTEBAULICHE ENTWICKLUNG
DR. K. HARMS
ALTSTADTQUARTIER
SB-MARKT / BETREUTES WOHNEN / STADTHÄUSER MIT TIEFGARAGE, M. 1:100
STADTHAUS 1
WOHNUNG W1E
WOHNFLÄCHE=85 m² / AUSSENFLÄCHE=49 m²
STADTHAUS 2
WOHNUNG W2C
WOHNFLÄCHE=83 m² / AUSSENFLÄCHE= 33 m²
STADTHAUS 3
WOHNUNG W3C
WOHNFLÄCHE=81 m² / AUSSENFLÄCHE=34 m²
STADTHAUS 4
WOHNUNG W4C
WOHNFLÄCHE=81 m² / AUSSENFLÄCHE=18 m²
STADTHAUS 5
WOHNUNG W5C
WOHNFLÄCHE=91 m² / AUSSENFLÄCHE= 39 m²
STAFFELGESCHOSS
TERRASSE
DACHTERRASSE
LAUBENGANG
LOGGIA
SCHLAFEN
DIELE
BAD
KIND/ARBEITEN
WOHNEN
KOCHEN
ABST.
ARB. / GAST
ARBEITEN / GAST
ESSEN
LUFT
TREPPENHAUS 2
SCHLAFEN 1
SCHLAFEN 2
WG 41
WG 42
Lindenbaumstraße
KONSTRUKTION UND ABMESSUNGEN LAUT STATIK
BE- UND ENTLÜFTUNG DER INNENLIEGENDE RÄUME NACH DIN 18 017.
1020065-1