




STADT JEVER STÄDTEBAULICHE ENTWICKLUNG

SB-MARKT / BETREUTES WOHNEN / STADTHÄUSER MIT TIEFGARAGE, M. 1:100

SCHNITT A-A

VORABZUG

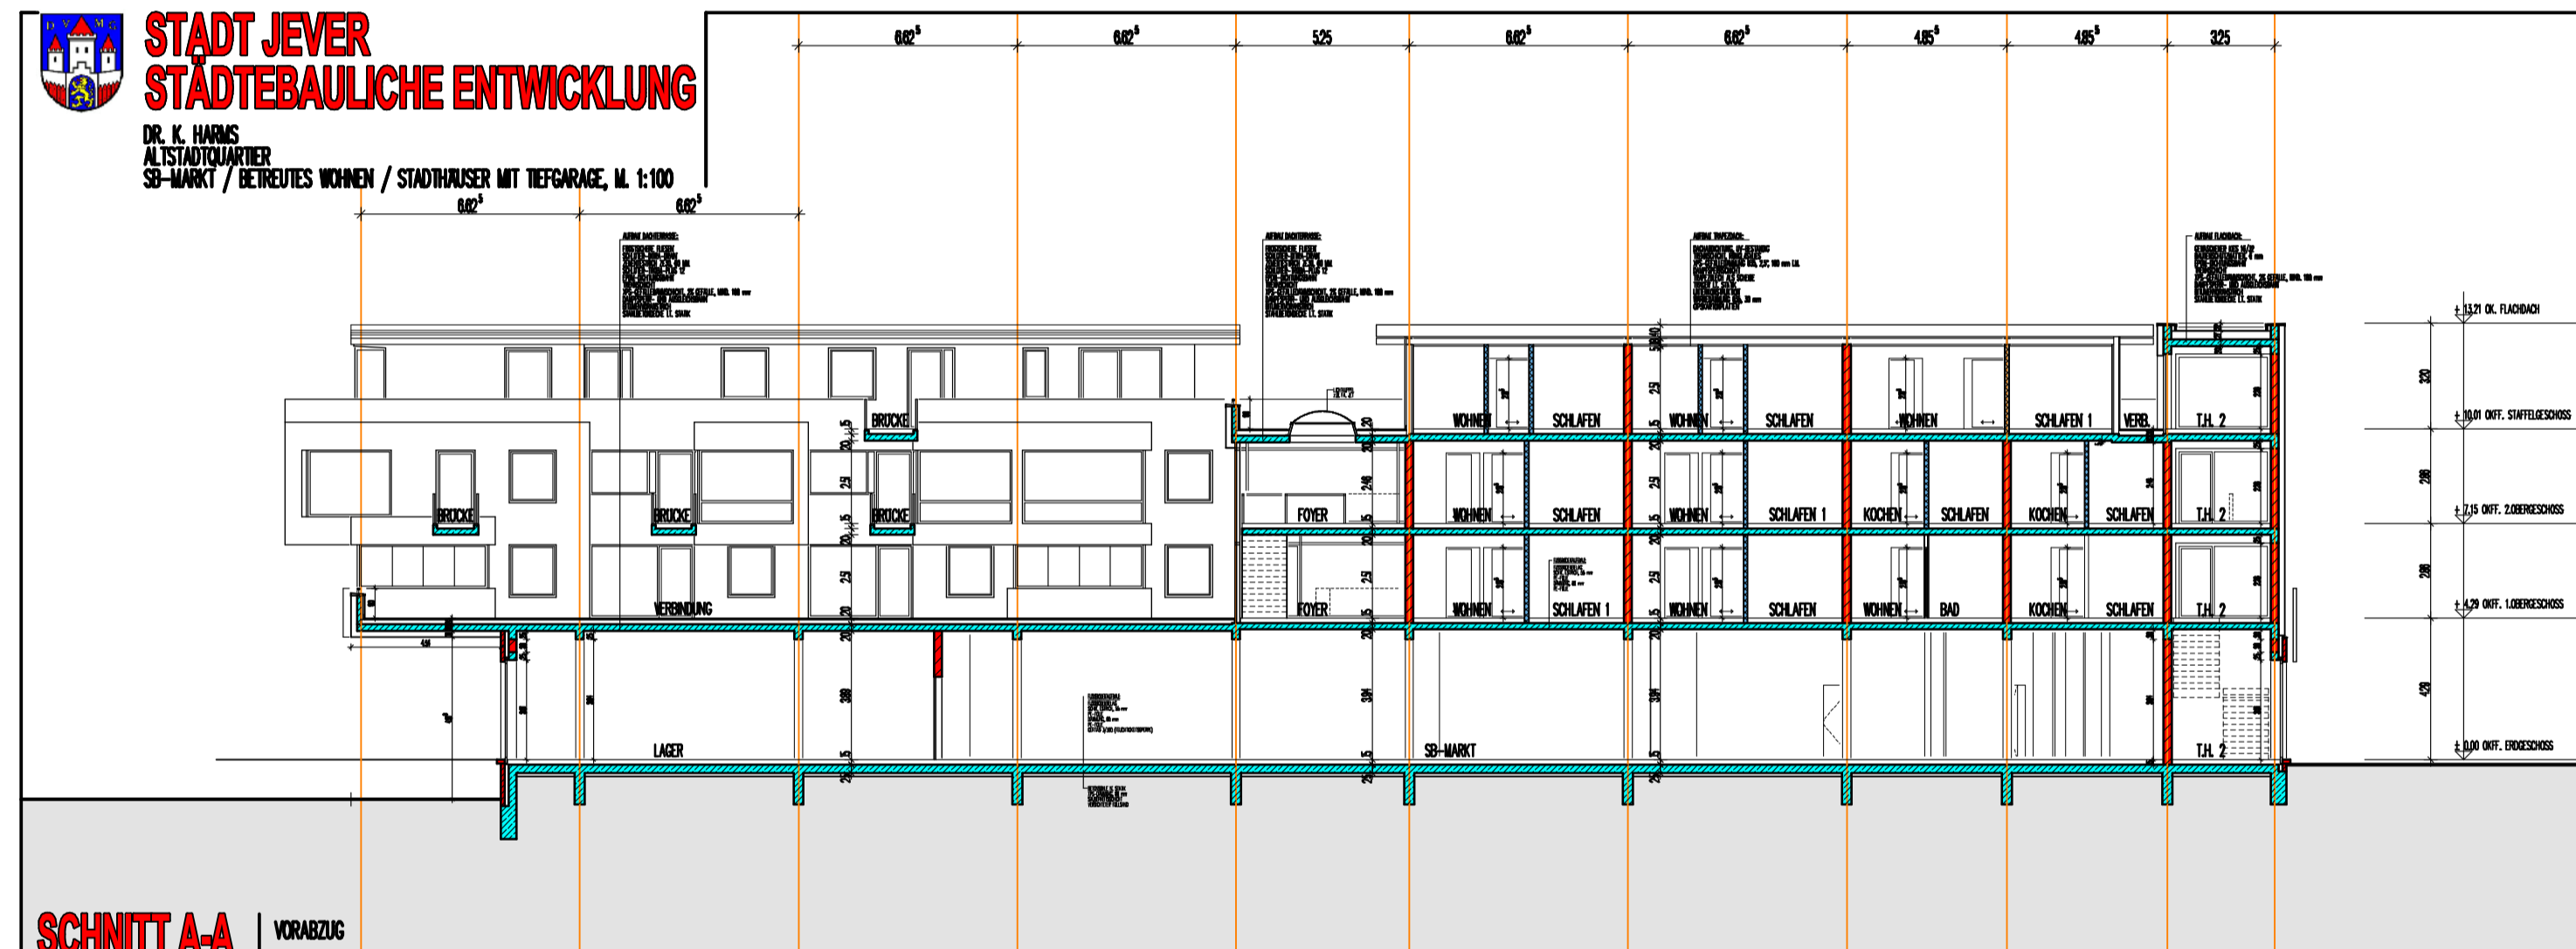

