




# STADT JEVER STÄDTEBAULICHE ENTWICKLUNG

DR. K. HARMS  
ALTSTADTQUARTIER  
SB-MARKT / BETREUTES WOHNEN / STADTHAUSER MIT TIEFGARAGE, M. 1:100

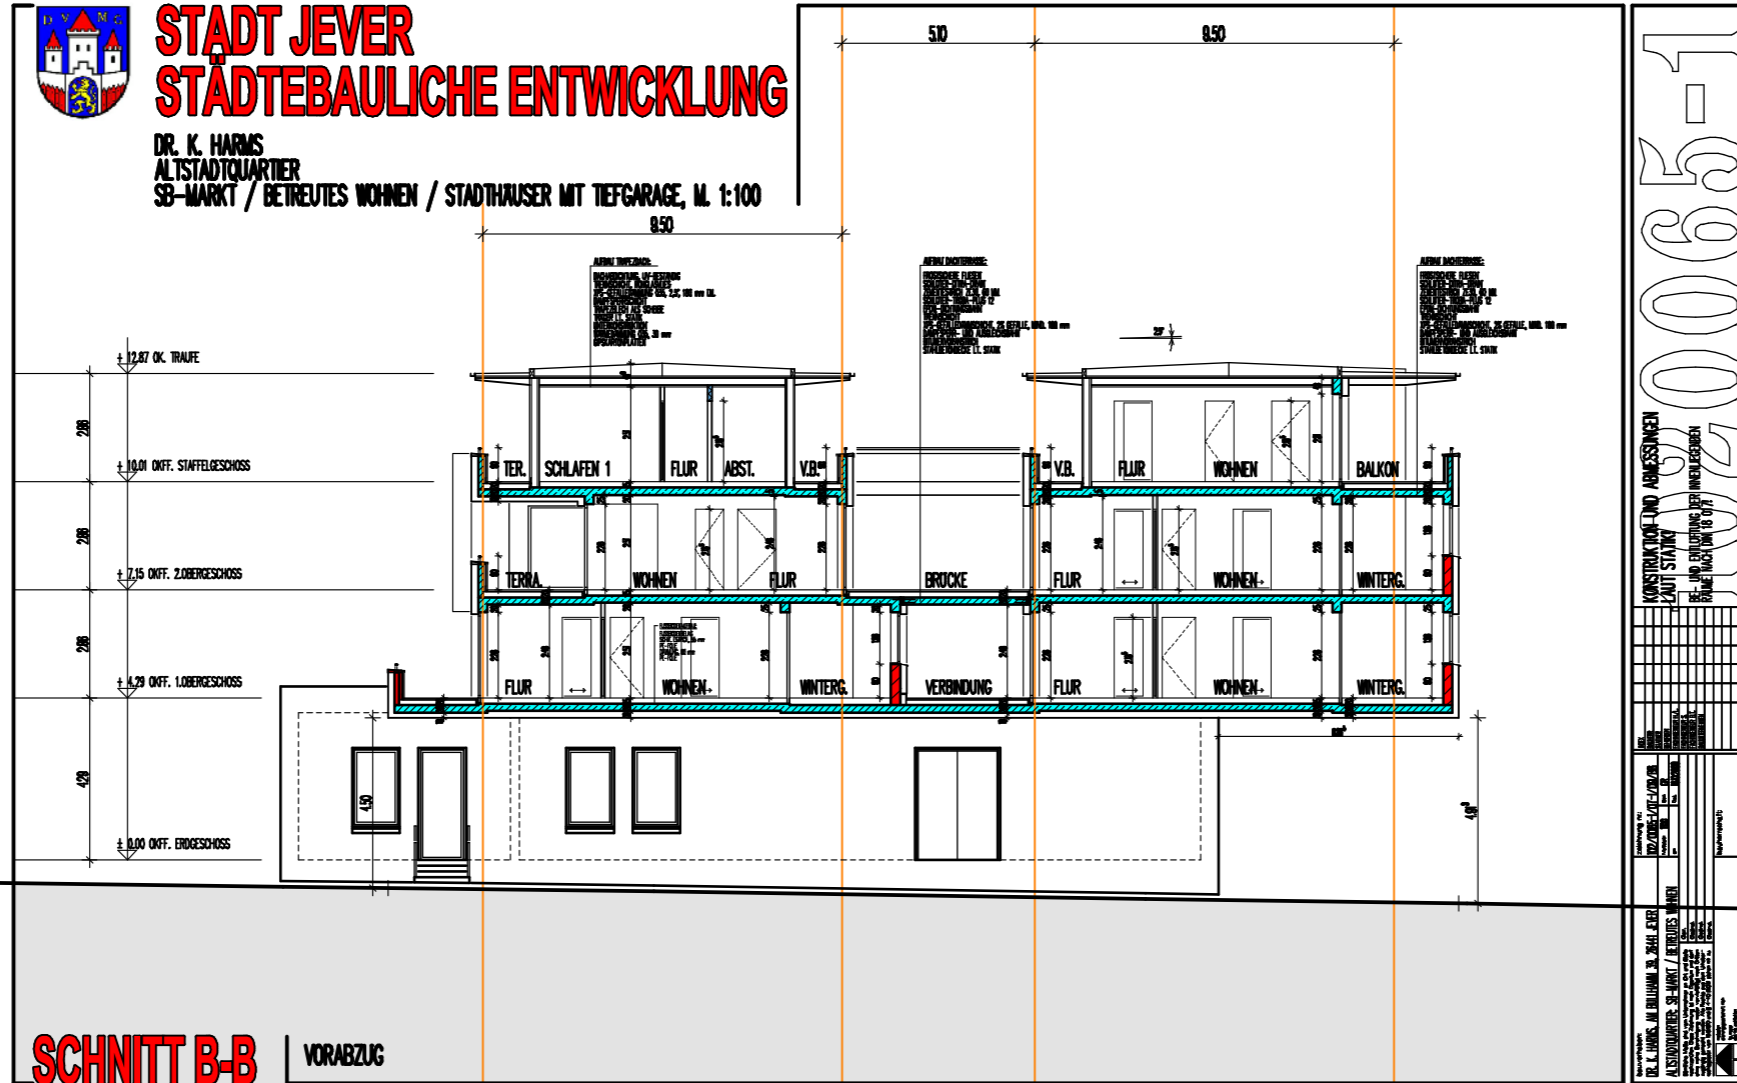

**SCHNITT B-B** | VORABZUG

KONSTRUKTION UND ABMESSUNGEN  

