




**STADT JEVER**  
**STÄDTEBAULICHE ENTWICKLUNG**

DR. K. HARMS  
 ALTSTADTKVARTIER  
 SB-MARKT / BETREUTES WOHNEN / STADTHAUSER MIT TIEFGARAGE, M. 1:100

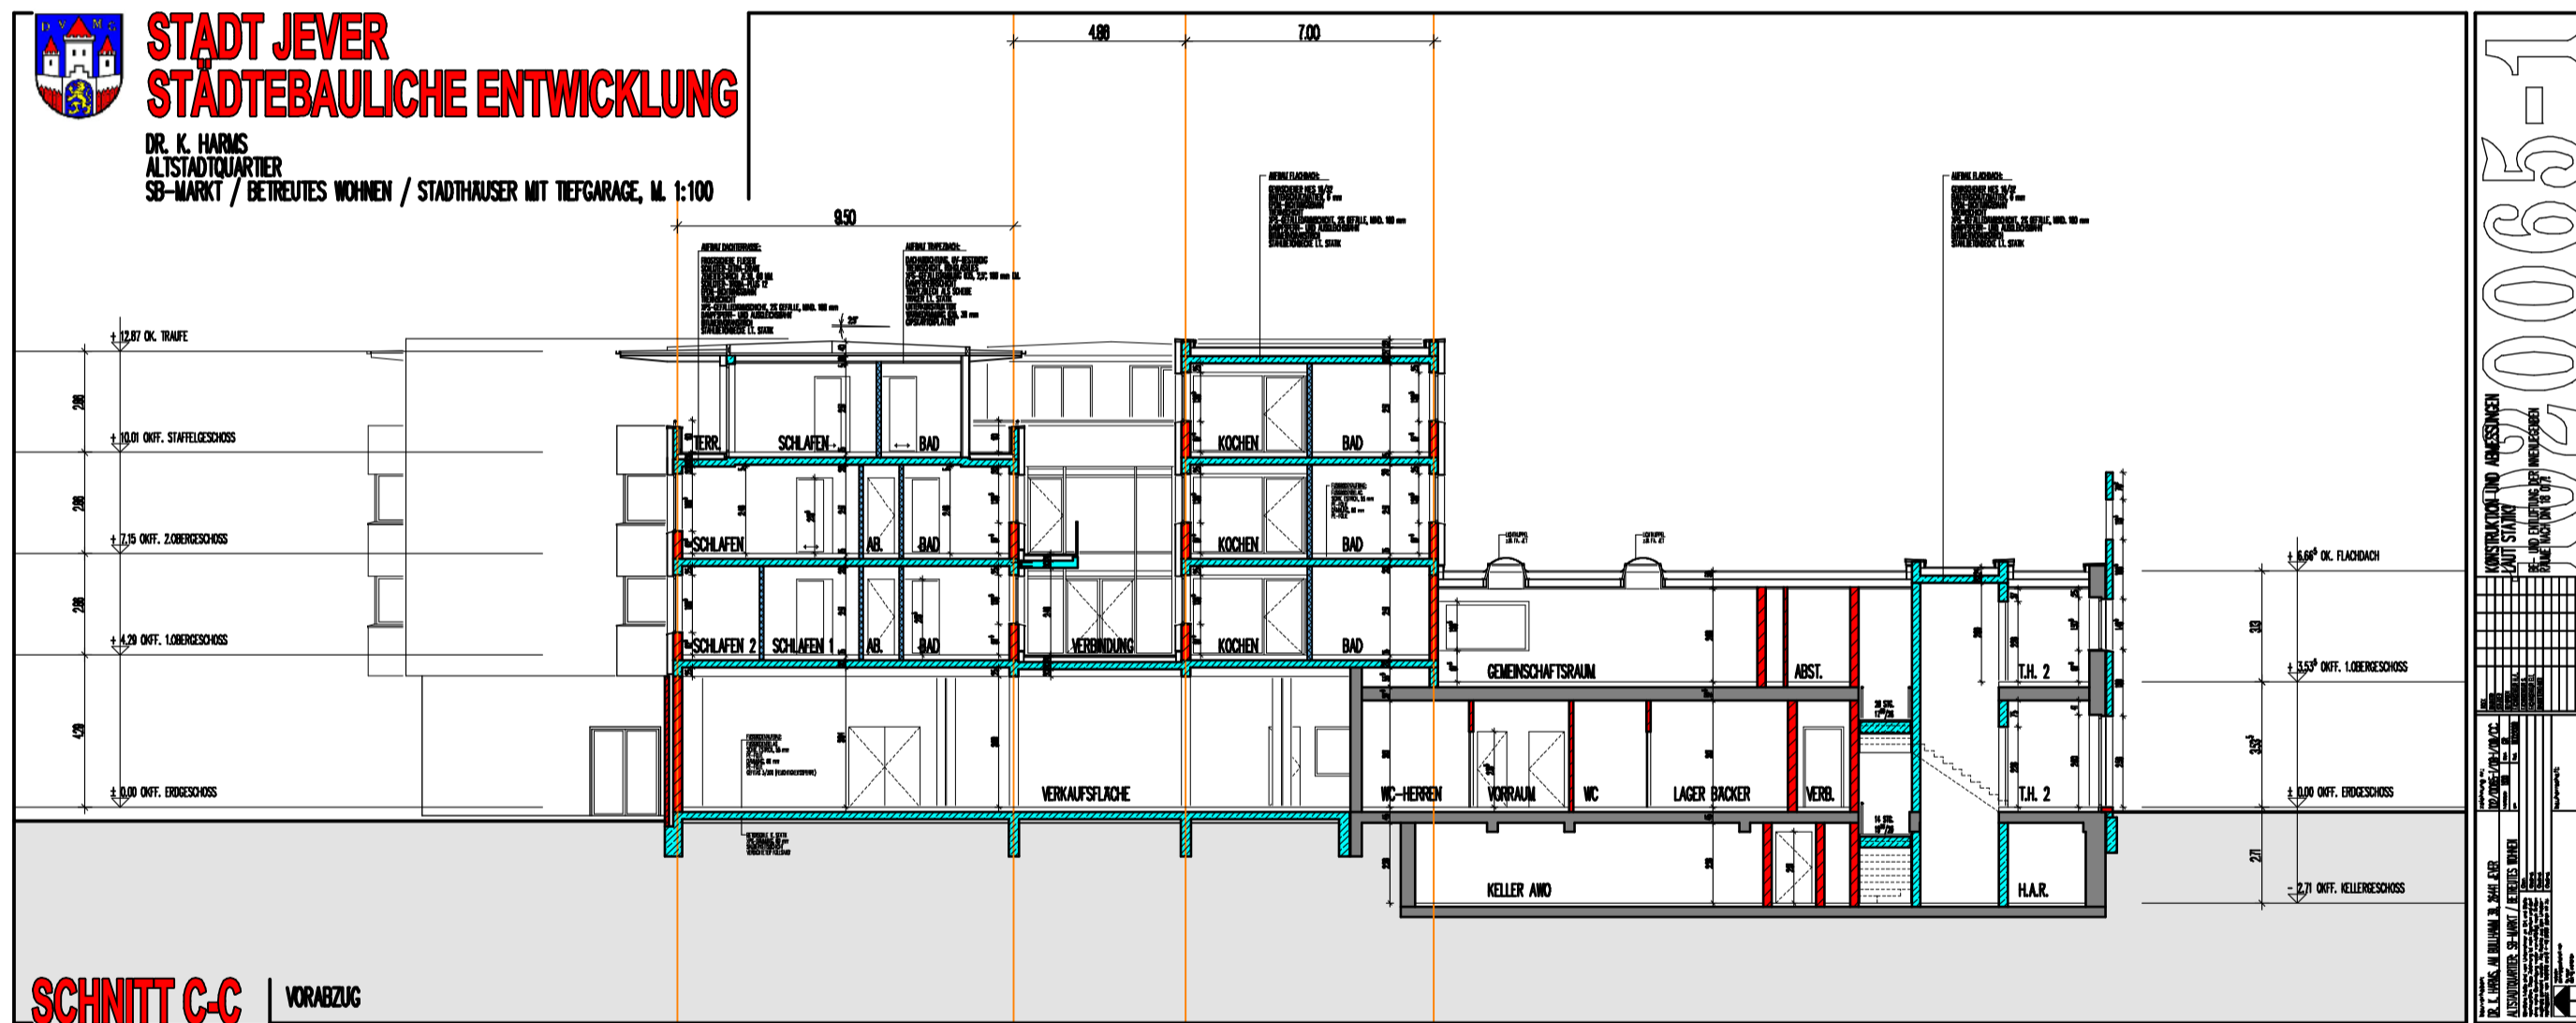

**SCHNITT C-C** | VORABZUG

KONSTRUKTION UND ABMESSUNGEN  
