
Stadt Jever

Bebauungsplan Nr. 96
"Gewerbegebiet Mitte"

Stand: 26.08.2010

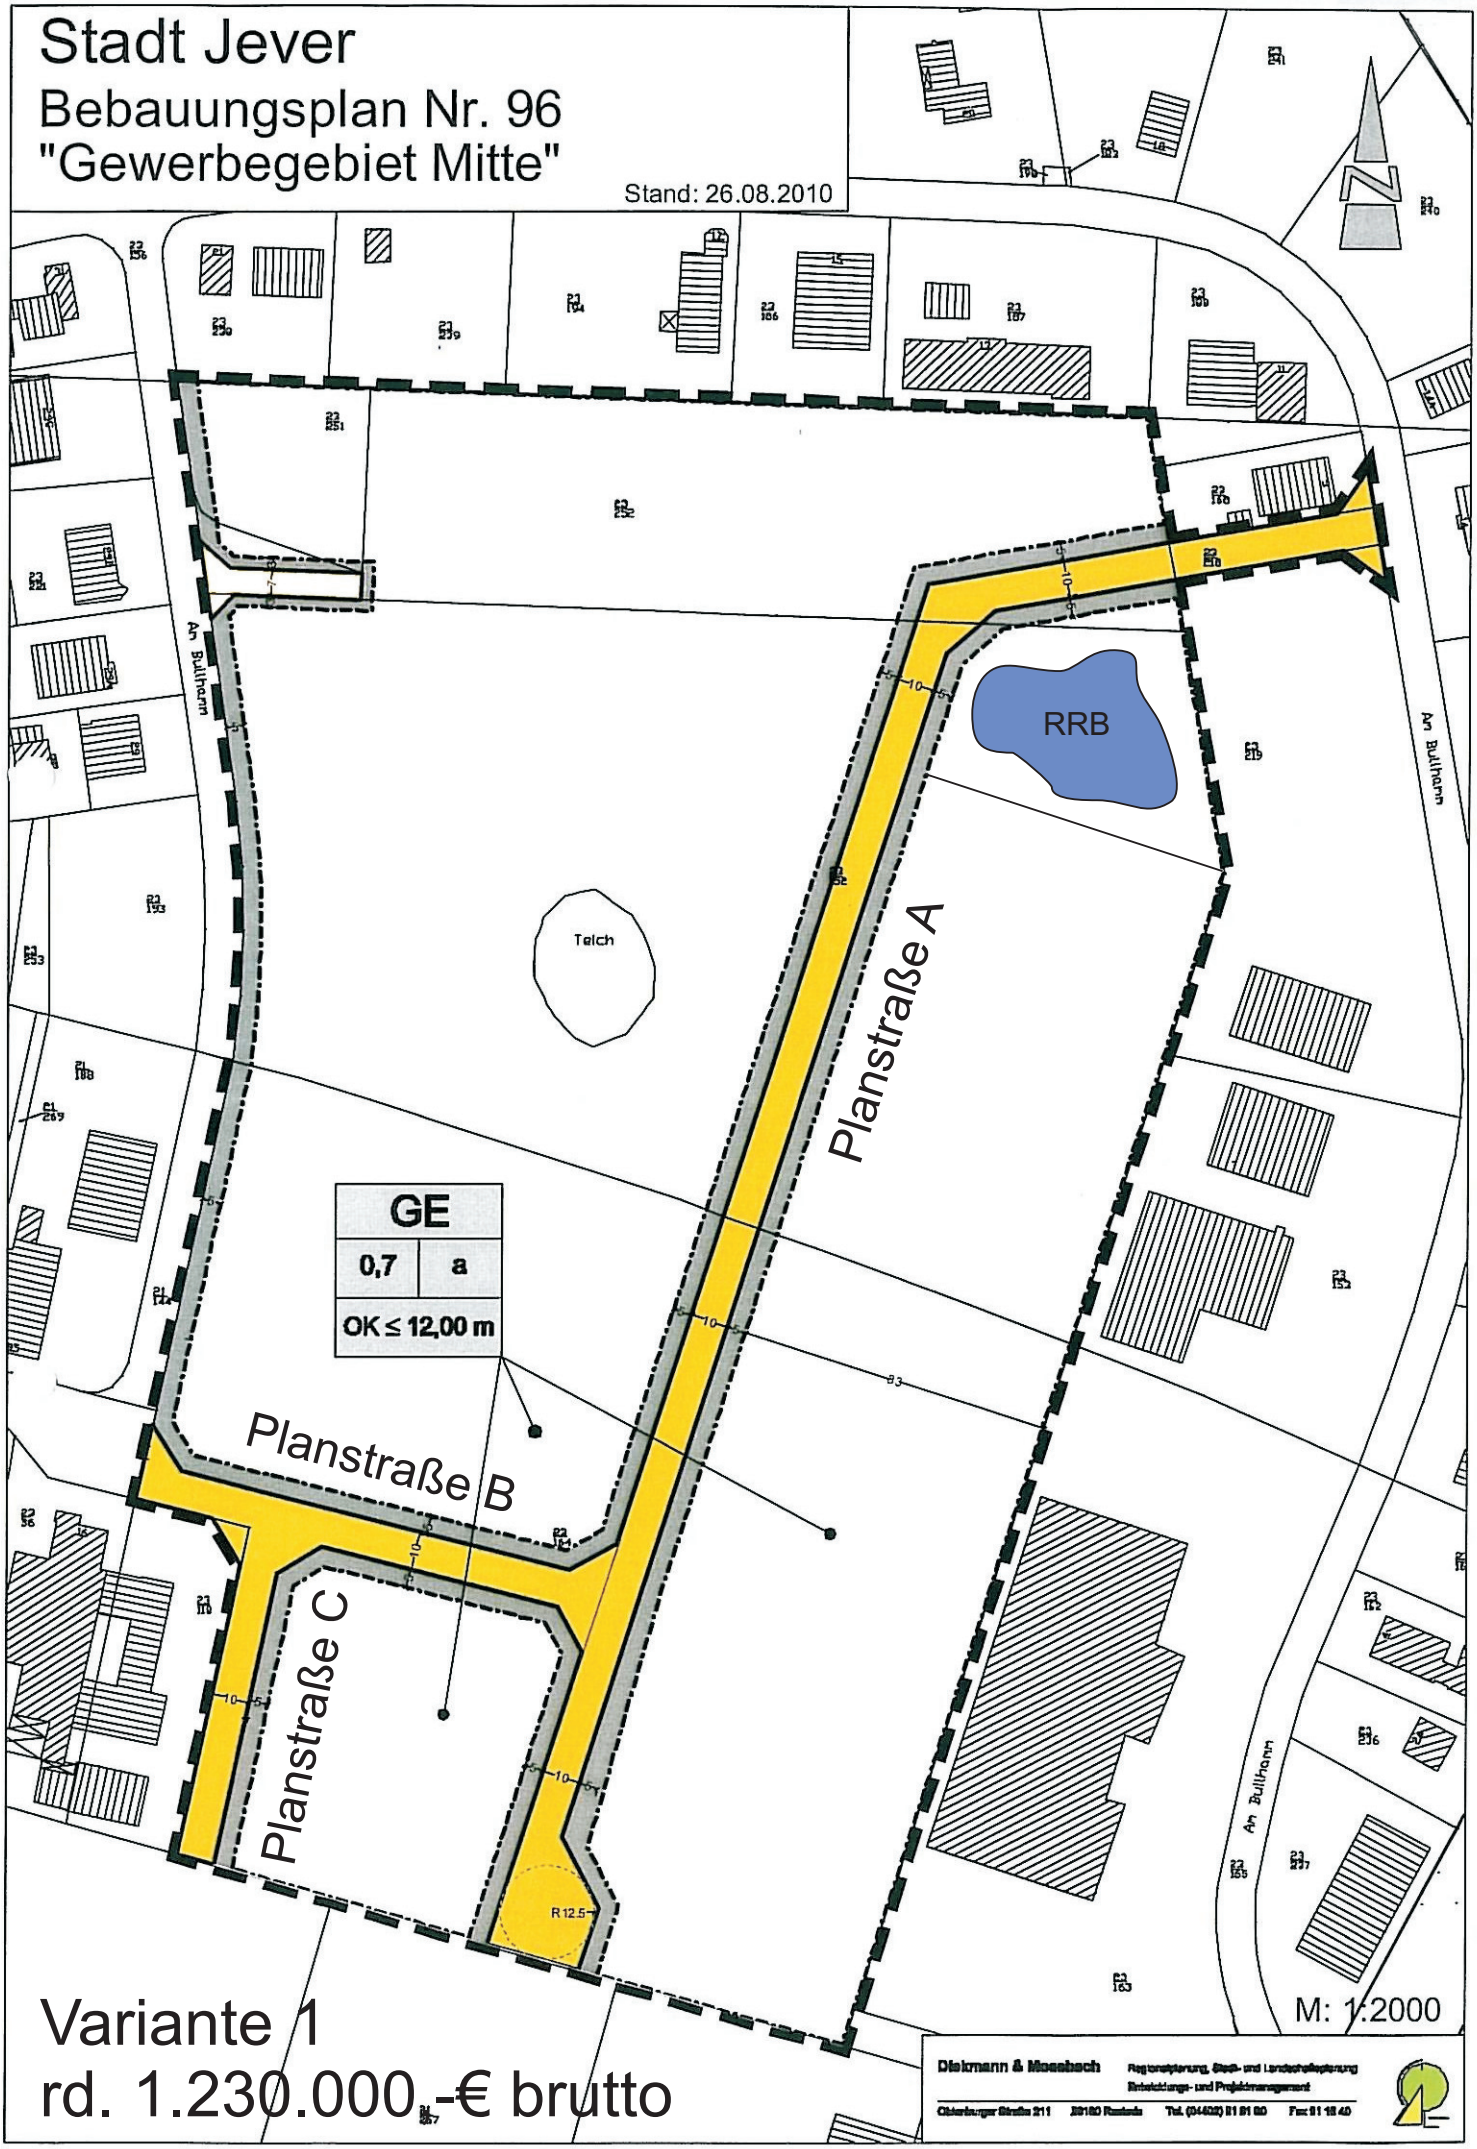

Variante 1
rd. 1.230.000,-€ brutto

Diekmann & Mosebach
Regionalplanung, Stadt- und Landschaftsplanung
Entwicklungs- und Projektmanagement
Otterburger Straße 211 26160 Rastede Tel. (04402) 91 91 60 Fax 91 18 40